

K3 skladba konstrukce nová:
omítka + sklovláknitá mřížka
cementové lepidlo
minirátní tepelná izolace 150mm
cementové lepidlo + kotevní prvky
stavající zeď

LEGENDA:

- SDK PŘÍČKA
- KERAMICKÉ ZDIVO AKU
- KERAMICKÉ ZDIVO PŘÍČKA
- KZS MINERÁLNÍ VATA 120 mm


LEGENDA				
č.m.	popis	výměra m ²	podlaha	stěny
1P01	předstín	4,62	P4	oprava omítky, malba
1P02	schodiště - společné	5,96	kamené stupně	oprava omítky, malba
1P03	kuchyně - společná	6,78	P5	oprava omítky, malba
1P04	pokoje 1	9,00	P4	oprava omítky, malba
1P05	pokoje 2	25,58	P4	oprava omítky, malba
1P06	pokoje 3	19,15	P4	oprava omítky, malba
1P07	chodba	0,81	P5	nová omítka, malba
1P08	WC + koupelna	5,11	P5	oprava omítky, obklad novy, malba
1P09	Kotelna	7,75	stávající dlažba	oprava omítky, malba, obklad
Byt 01 celkem		72,03		
P	pračka			
M	myčka			

K5

- skladba konstrukce nová:
- STÁVAJÍCÍ ZDĚNÁ KCE, OTLUČENÉ ZDIVO CCA 20 % OČIŠTĚNÉ OCELOVÝMI KARTÁČI, PROŠKRÁBNUTÉ SPÁRY
- OPRAVA STÁVAJÍCÍ OMÍTKY JADROVA OMÍTKA VÁPENA
- VÁPENNÝ ŠTUK 2-3 mm
- FASÁDNÍ SILIKÁTOVÁ HYDROFODBNÍ BARVA (SOUČINITEL DIFÚZE Sd < 0,05m)

POZNÁMKY:

ODPAD PRO NÁPOJENÍ DŘEZU VÉST VE ZDI, LEŽATÝ SVOD POD KLENBOU SUTERÉNU
PŘÍČKU MEZI 1P01 A 1P04 NAD KLENBOU ZALOŽIT NA I.č. 120, ULOŽENÉ V KAPSÁCH MIN 200 mm
1P08 a 1P07 bude provedena celoplošně nová vrstva hydroizolace proti zemní vlhkosti tl. 5mm asf.pás
SDK PODHLED S IZOLACÍ 120 MM POŽARNÍ ODOLNOST EI30

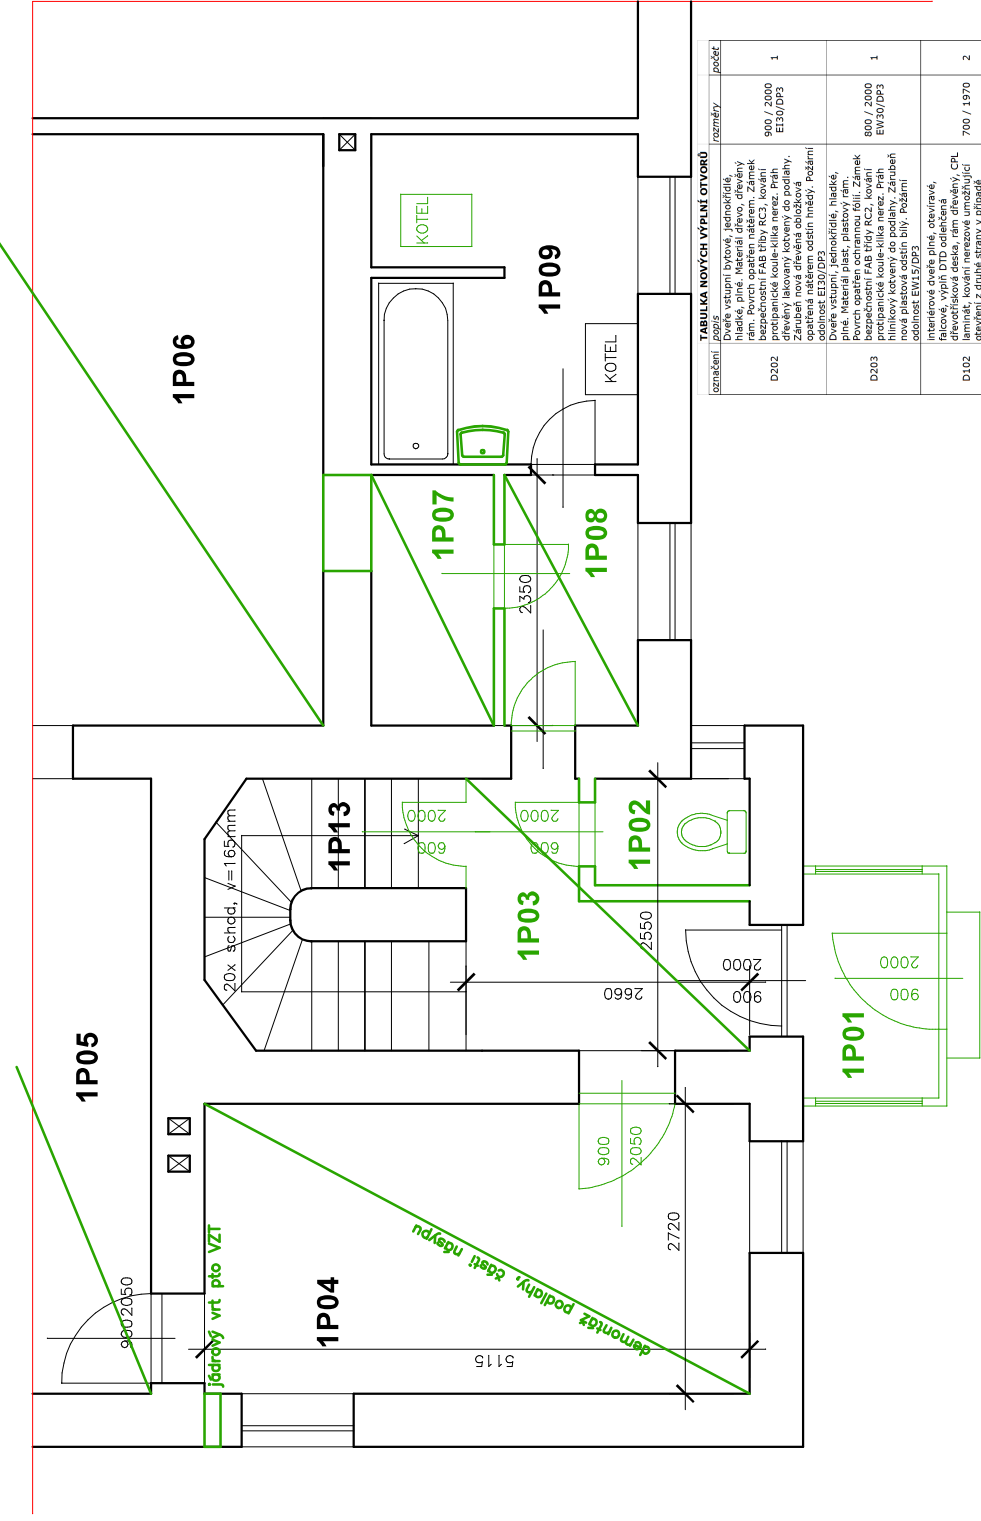

POZNÁMKY DEMONTÁŽE:

DEMONTÁŽ PODLAH, VČETNĚ MAZANINY 1P02, 1P03, 1P07 A 1P08
DEMONTÁŽ PODLAH 1P04 + 1P05 + 1P06 do hloubky 120mm

POZNÁMKY SANACE ZDIVA:

KONSTRUKCE K6 AŽ K7 - VIZ VÝKRES D. 108 PŮDORYS SANACE ZDIVA 1.NP

Stavebník/Investor:	Správa železnic, státní organizace	Odpovědný projektant:	Zpracovatel:
Adresa:	Dlážděná 1003/7, 110 00 Praha 1	ing. Tomáš Neugebauer	ing. Tomáš Neugebauer
Zástupce investora:	Oblastní ředitelství Brno		
Adresa:	Kounicova 26/688, Brno - Veveří 611 43		
Hlavní projektant (HIP):	Specialista:		
ing. Martin Glabašňa	.		



Název stavby/akce:	OPRAVA Bytů č. p. 123, k. ú. Herálec	Označení (S-kód):
		Označení zhotovitele:
Název části:	PROVOZNÍ OBJEKTU]	Označení části: D.2.2.1
Název objektu:	HERÁLEC - budova zastávky, BJ	Označení objektu/komplexu: SO 01-01-01
VÝKRES	půdorys - demontáže, nový stav ASŘ	Číslo přílohy: D. 101
Kraj:	Katastrální území: TUDU:	Paré:
Vysočina	638293 - Herálec; 123	
	1221D1	
Stupeň dokumentace:	Datum zpracování:	Měřítko:
PASPORT STAVBY	06/2022	1:50