



AXONOMETRIE PO DEMONTÁŽI

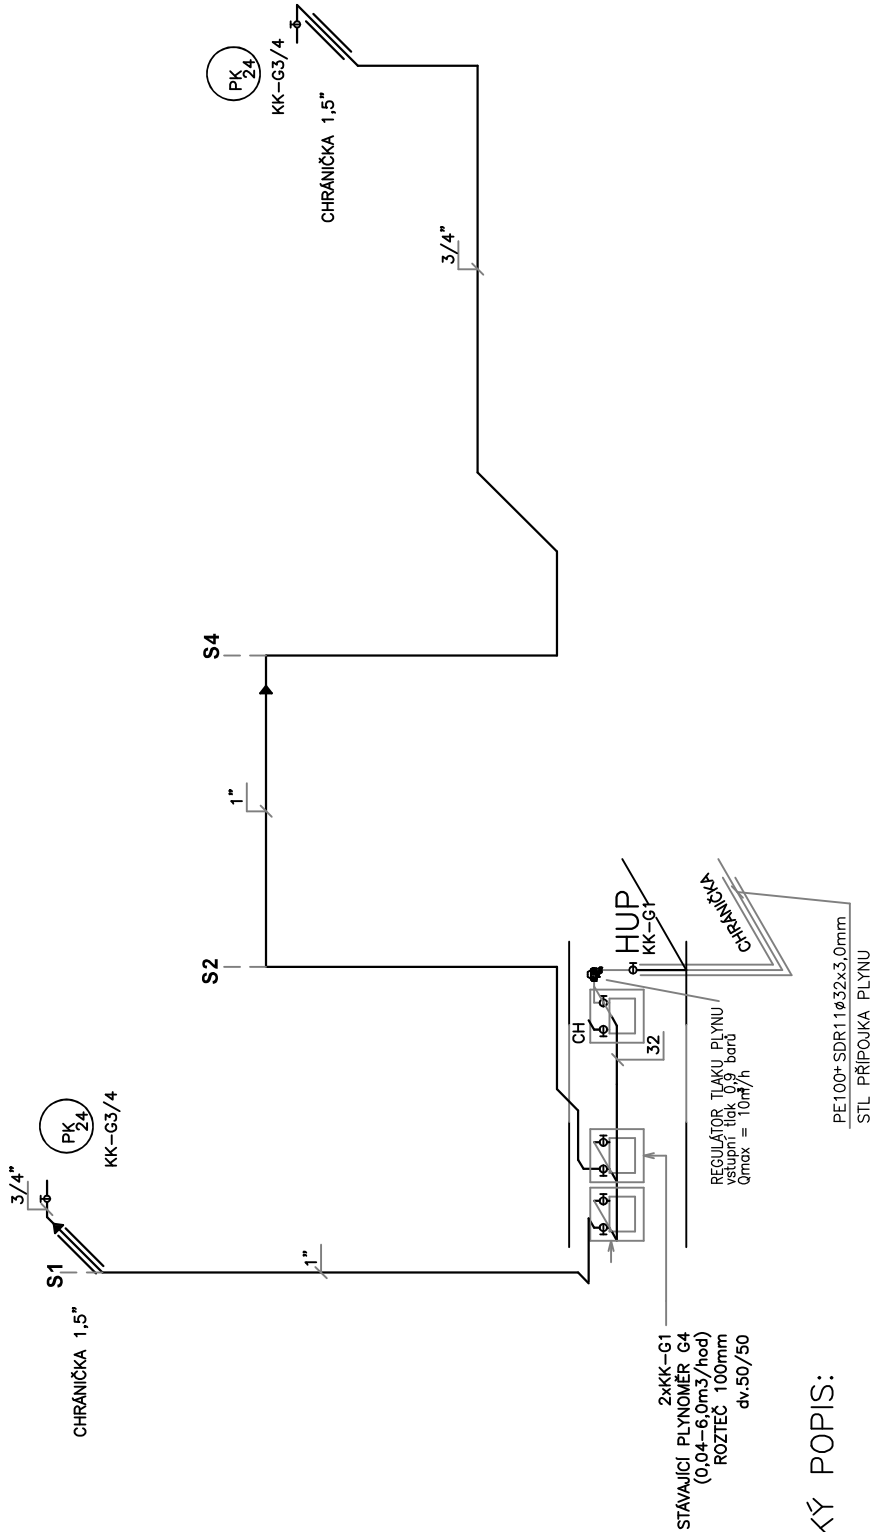

TECHNICKÝ POPIS:

PLYNOVÝ KOTEL 24 kW2,73m³/hod2ks

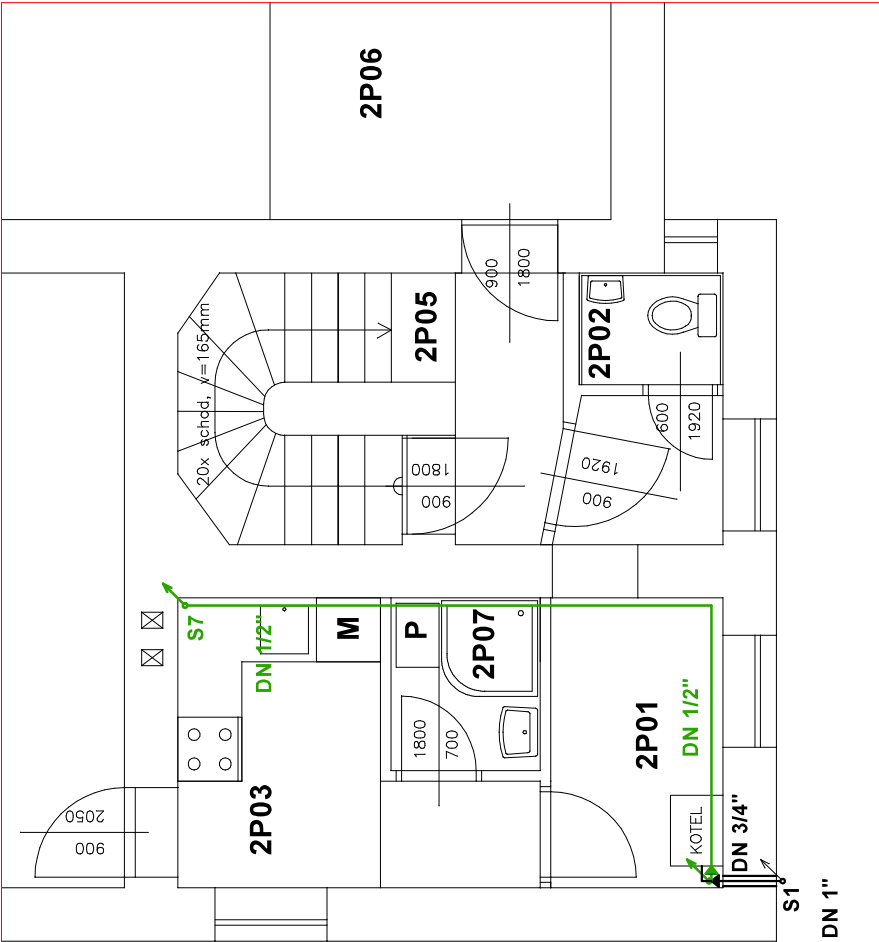

LEGENDA ZTI

- STÁVAJÍCÍ NTL VEDENÍ – bezešvá ocelová trubka
- DEMONTOVANÉ NTL VEDENÍ – bezešvá ocelová trubka

Stavebník/Investor:	Správa železnic, státní organizace		
Adresa:	Dlážděná 1003/7, 110 00 Praha 1		
Zástupce investora:	Oblastní ředitelství Brno		
Adresa:	Kounicova 26/688, Brno - Veveří 611 43		
Hlavní projektant (HIP):	Specialista:	Odpovědný projektant:	Zpracovatel:
ing. Martin Glabasňa	.	ing. Tomáš Neugebauer	ing. Tomáš Neugebauer



Název stavby/akce:	OPRAVA Bytů č. p. 123, k. ú. Herálec		
Označení (S-kód):			
Označení zhotovitele:			
Název části:	PROVOZNÍ OBJEKTU		
Označení části:	D.2.2.1		
Název objektu:	HERÁLEC - budova zastávky, BJ		
Označení objektu/komplexu:	SO 01-01-01		
VÝKRES	půdorys -Plynovod patro, axonometrie		
Číslo přílohy:	D. 224		
Paré:			
Kraj:	Katastrální území:	TUDU:	
Vysočina	638293 - Herálec; 123	1221D1	
Stupeň dokumentace:	Datum zpracování:	Formáty:	Měřítko:
PASPORT STAVBY	06/2022	2 x A4	1:50