
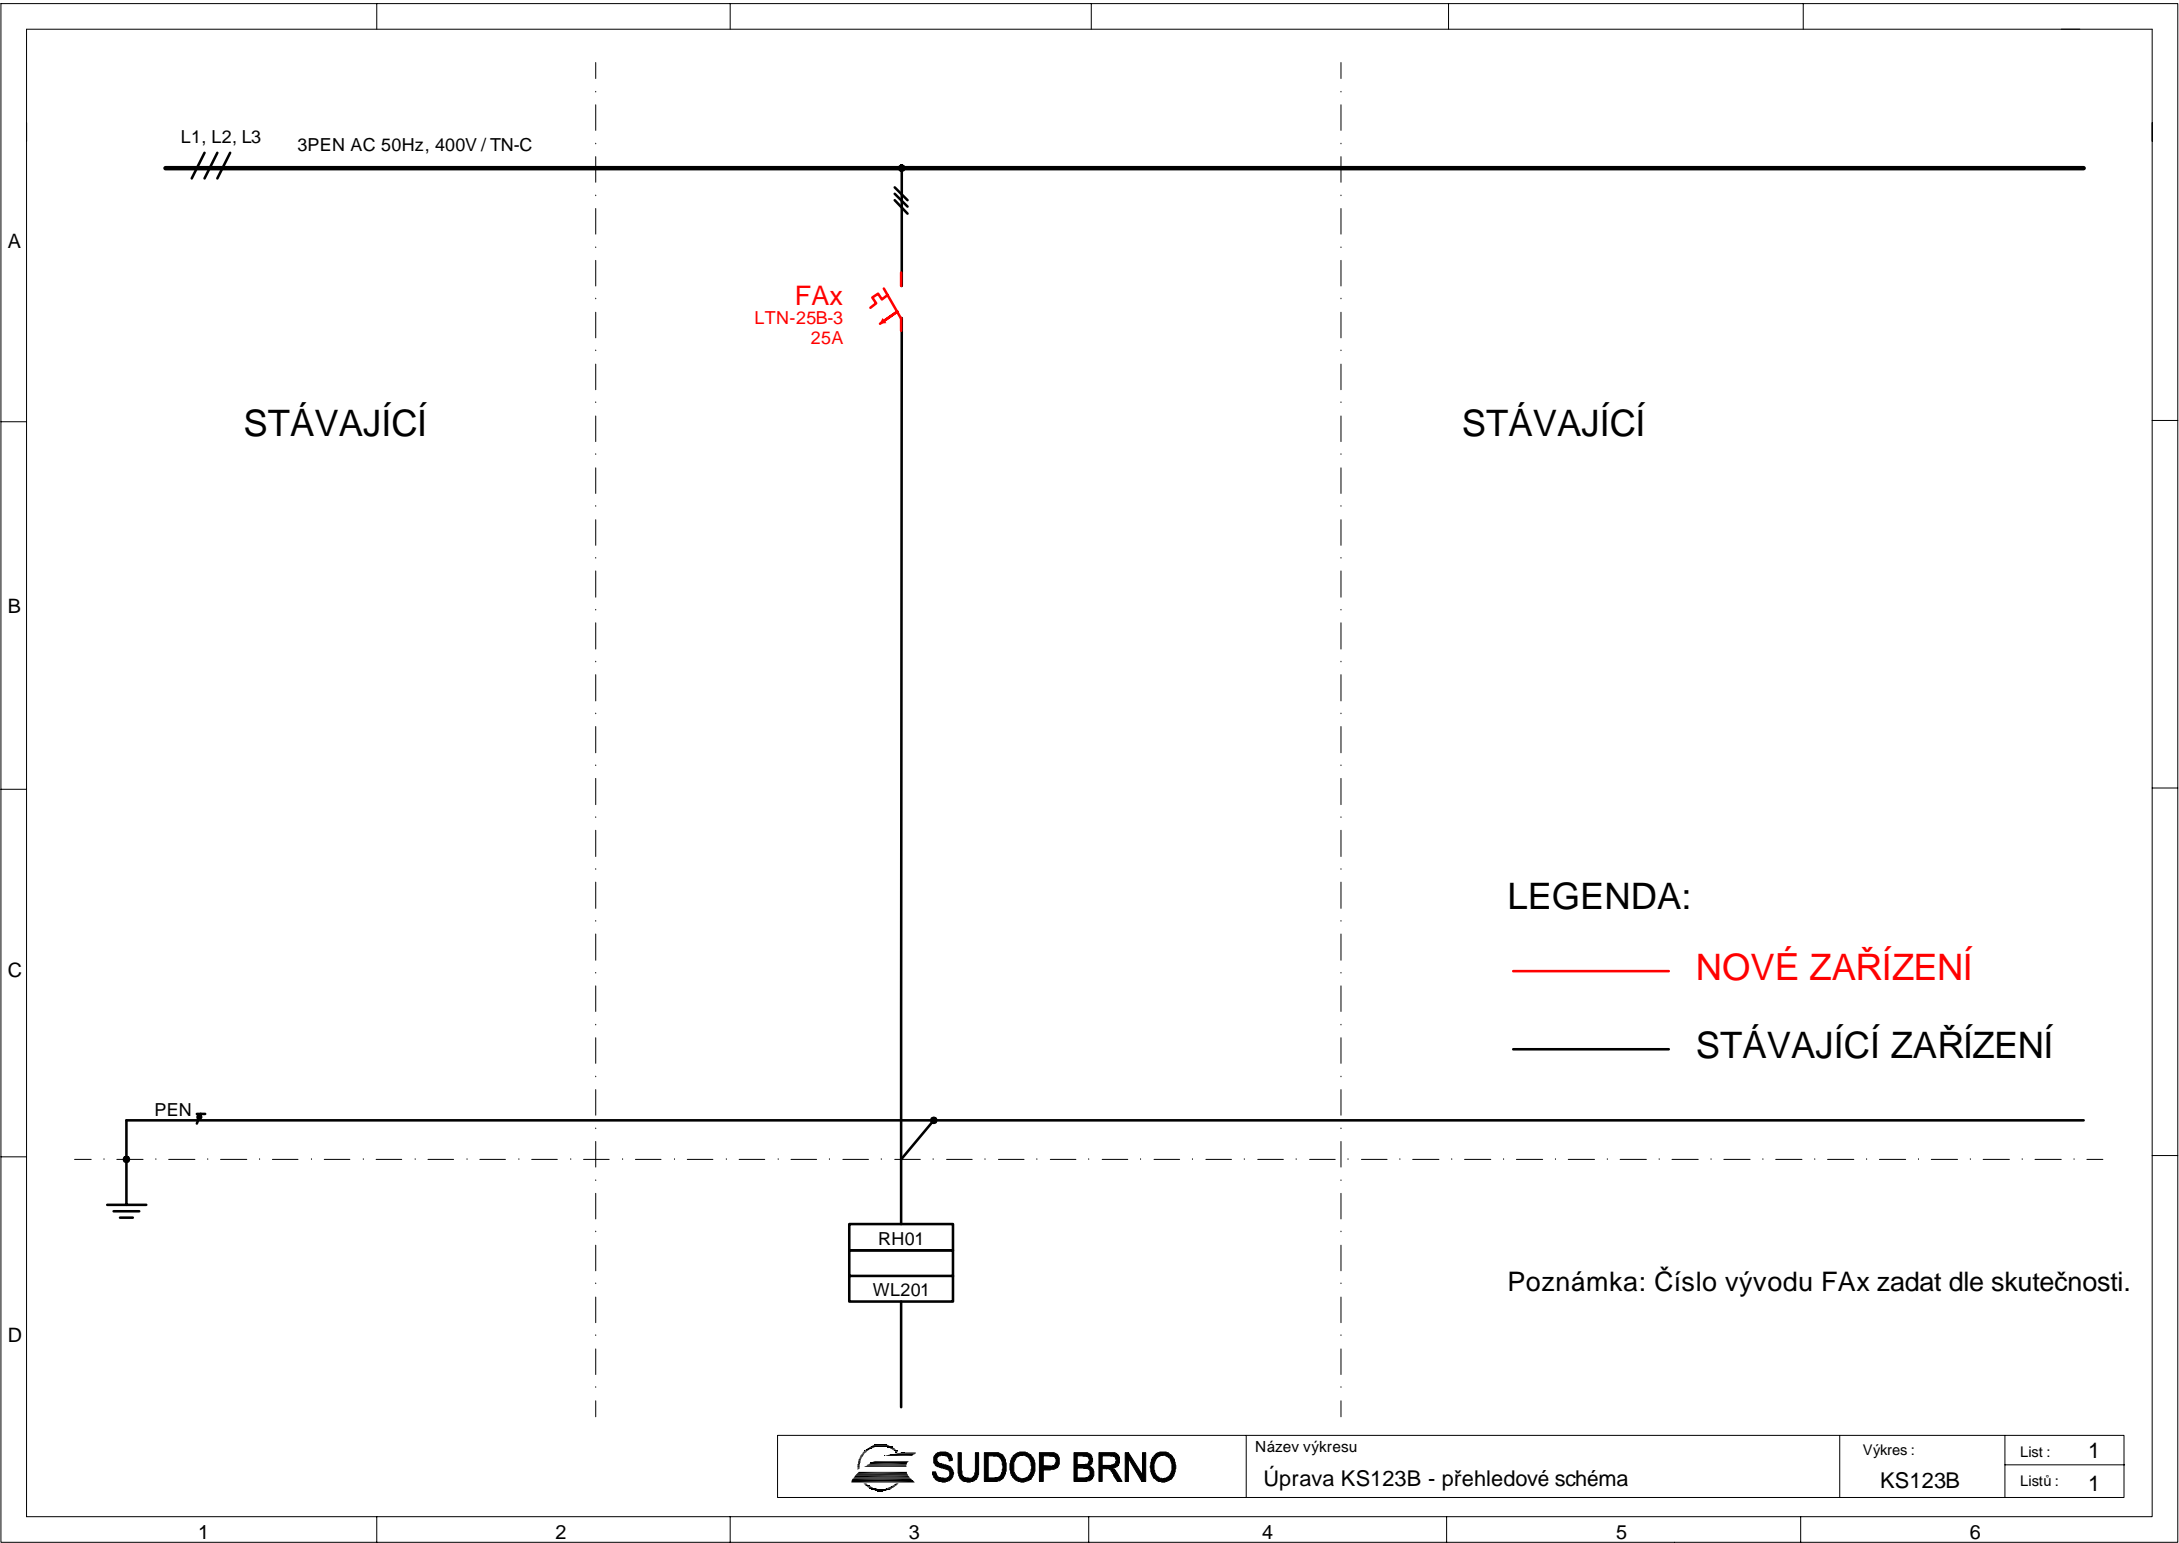


			ČÍSLO SOUPRAVY:
REVIZE Č.	DATUM	ZMĚNA	

JICOM, spol. s r.o. Jarní 1116/50 614 00 Brno

 SUDOP BRNO	SUDOP BRNO, spol. s r.o. Kounicova 26 611 36 Brno
---	---

OBJEDNAVATEL:	Správa železnic, státní organizace, Oblastní ředitelství Brno, Kounicova 26, 611 43 Brno		tel. : +420 972 625 804 E-mail: sudop@sudop-brno.cz	
PROFESNÍ SKUPINA:	24 SILNOPROUD	VEDOUcí PROF. SKUPINY ING. JAN ZÁŘECKÝ	GENERÁLNÍ ŘEDITEL ING. KAMIL CHMELA	
ODPOVĚDNÝ PROJ. ZAKÁZKY ING. JAN ZÁŘECKÝ <i>Galuch</i>		ODPOVĚDNÝ PROJ. PS, SO ING. JAN ZÁŘECKÝ	NAVRHL, VYPRACOVAL ING. DANIEL ŠMEHLÍK	KONTRLOLOVAL ING. PETR KORTYŠ
KRAJ : VYSOČINA		POVĚŘENÝ OÚ : HERÁLEC		STUPEŇ : PDPS
Herálec - budova výpravny SO 01 Elektroinstalace			ZAK. ČÍSLO 21143-01-0523	ARCH. ČÍSLO 2023240002
			MĚŘITKO	POČET FORMÁTŮ
Úprava rozvaděče RE SŽ			DATUM: 10/2024	
			ČÁST DOKUM. D.2.2.1	PŘÍLOHA 14



STÁVAJÍCÍ

STÁVAJÍCÍ

LEGENDA:

- NOVÉ ZAŘÍZENÍ
- STÁVAJÍCÍ ZAŘÍZENÍ

Poznámka: Číslo vývodu FAX zadat dle skutečnosti.