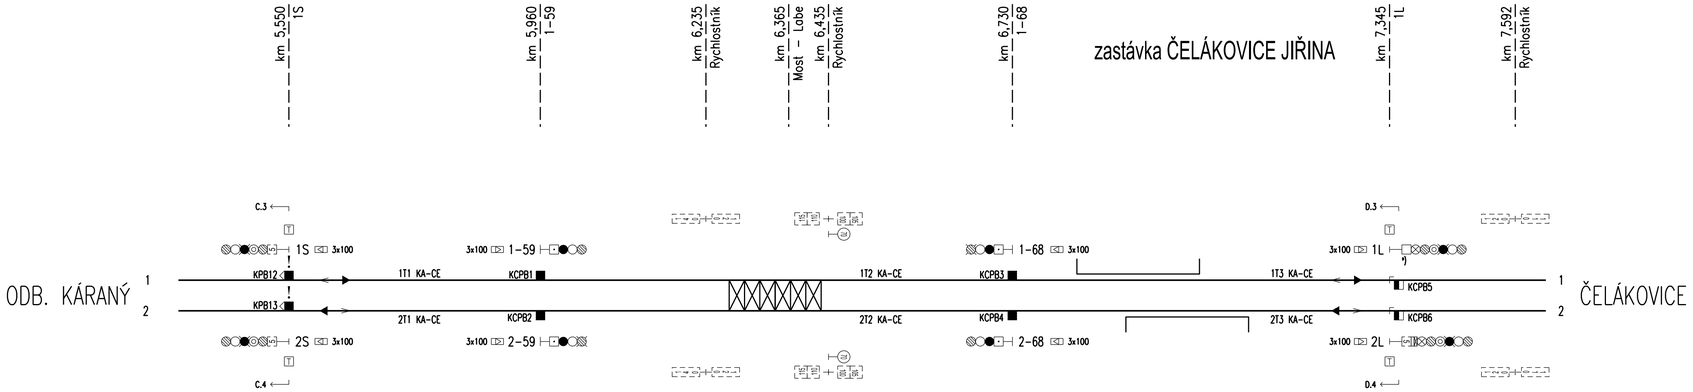

TRAŤOVÁ RYCHLOST 100 km/h
ZÁBRZDNÁ VZDÁLENOST 700 m

TRAŤOVÁ RYCHLOST 100 km/h
ZÁBRZDNÁ VZDÁLENOST 700 m

TABULKA POČÍTAČŮ NÁPRAV

ÚSEK	SNÍMAČE
1T1 KA-CE	KPB10, KCPB1
2T1 KA-CE	KPB11, KCPB2
1T2 KA-CE	KCPB1, KCPB3
2T2 KA-CE	KCPB2, KCPB4
1T3 KA-CE	KCPB3, KCPB5
2T3 KA-CE	KCPB4, KCPB6

lostní profil
abulce přejezdu

LEGENDA:

□*) světelný indikátor zobrazuje bílé číslo 5, nebo 7

rychlostník - fyzicky se neumisťuje, rychlostní profil je zapracován do ETCS a zohledněn v tabulce přejezdu

Spolufinancováno Evropskou unií

Nástroj pro propojení Evropy

Projekt "Optimalizace traťového úseku Lysá nad Labem (mimo) – Čelákovice (mimo)" je spolufinancovaný EU z programu Nástroj pro propojení Evropy (CEF)

Za tuto publikaci odpovídá pouze její autor. Evropská unie nenese odpovědnost za jakékoli využití informací v ní obsažených.

ČISTOPIS 05/2018

Souřadnicový systém S-JTSK
Výškový systém Bpv

Změna:	Název změny:	Datum:	Provedl:	Podpis:

Investor, objednatel:
Správa železniční dopravní cesty, státní organizace
Dlážděná 1003/7
110 00 Praha 1
kontaktní adresa:
Správa železniční dopravní cesty, s.o.
Stavební správa západ
Sokolovská 278/1955, 190 00 Praha 9

Účastníci Společnosti "MP+SP+SEU - Lysá - Čelákovice"
METROPROJEKT SUDOP PRAHA SUDOP

METROPROJEKT Praha a.s.
nám. I. P. Pavlova 2/1786
120 00 Praha 2
generální ředitel: Ing. David Krása
tel.: +420 296 154 105
www.metroprojekt.cz
info@metroprojekt.cz

METROPROJEKT

Soupravá číslo:

HIP: **Ing. JIŘÍ ÚLEHLA** Podpis:
tel.: **+420 296 154 304**
Specialista profese: **Ing. Martin Raibr** Podpis:
Stupeň: **PROJEKT (DSP)**

Název a účel díla:
Optimalizace traťového úseku
Lysá nad Labem (mimo) – Čelákovice (mimo)

Zpracovatelský útvar:
Signal Projekt s.r.o.
113 - Brno, zab. odd.
tel.: **+420 545 240 564**
Vedoucí útvaru: Podpis:
Ing. Milan Lukášek
Odpovědný projektant: Podpis:
Ivo Jabůrek

Název části díla:
Technologická část
Železniční zabezpečovací zařízení
Traťové zabezpečovací zařízení
PS 02-03-02
Káraný - Čelákovice, traťové zabezpečovací zařízení

D
D.1
D.1.2
D.1.2.2

Vypracoval: **Ivo Jabůrek** Podpis:
Kontroloval: **Ing. Milan Lukášek** Podpis:
Skart. znak: **V20/2039** Datum: **05/2018**
Počet formátů: **4 x A4** Měřítko:

Název přílohy:
SITUAČNÍ SCHÉMA

Změna: **-**
Číslo příl.: **0200**

IČD:	17	7157	04	01	02	02