


ulice Nádražní

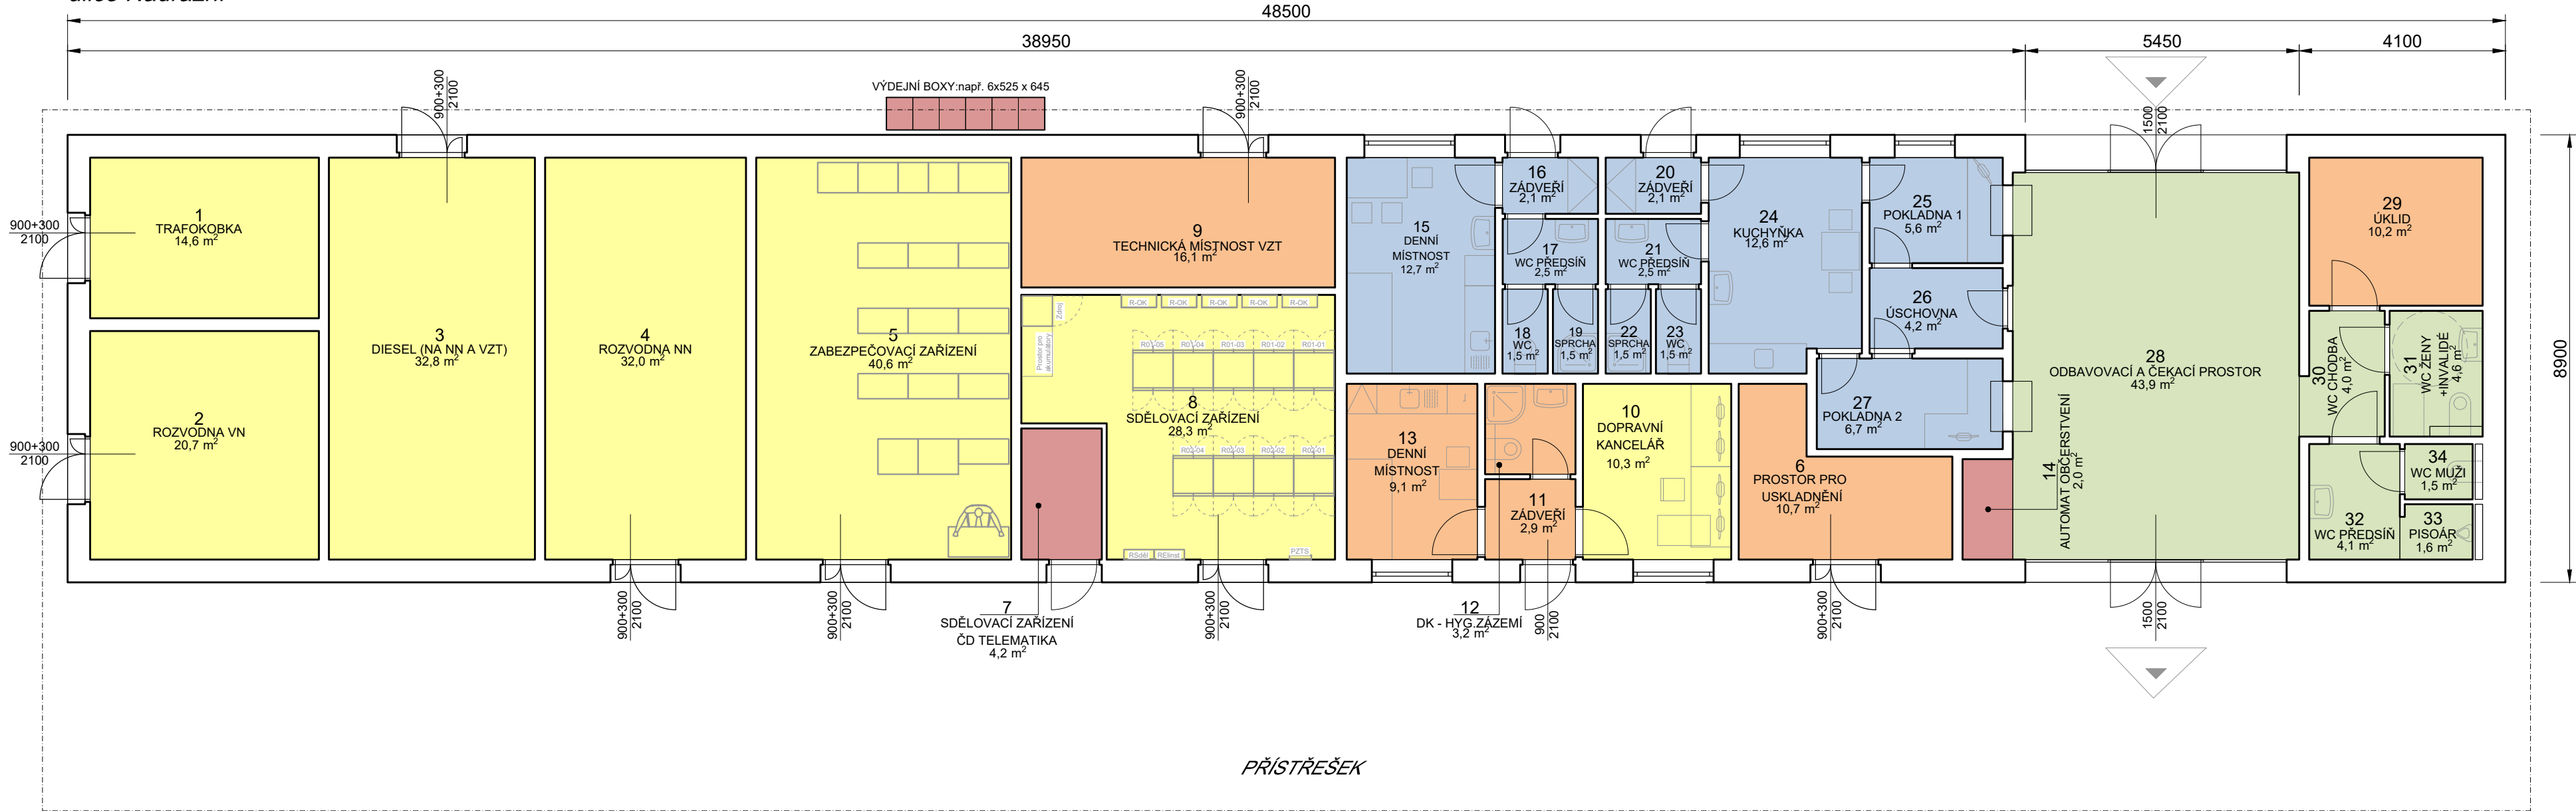

PŘÍSTŘEŠEK

KOLEJE

TABULKA MÍSTNOSTÍ		
Č.M.	NÁZEV MÍSTNOSTI	PLOCHA (m²) /
1	TRAFOKOBKA	14,6
2	ROZVODNA VN	20,7
3	DIESEL (NA NN A VZT)	32,8
4	ROZVODNA NN	32,0
5	ZABEZPEČOVACÍ ZAŘÍZENÍ	40,6
6	PROSTOR PRO USKLADNĚNÍ	10,7
7	SDĚLOVACÍ ZAŘÍZENÍ ČD TELEMATIKA	4,2
8	SDĚLOVACÍ ZAŘÍZENÍ	28,3
9	TECHNICKÁ MÍSTNOST VZT	16,1
10	DOPRAVNÍ KANCELÁŘ	10,3
11	DK - ZÁDVEŘÍ	2,9
12	DK - HYG.ZÁZEMÍ	3,2
13	MÍSTNOST ODPOČINKU + NOCLEHÁRNU	9,1
14	AUTOMAT OBČERSTVENÍ	2,0
15	MÍSTNOST ODPOČINKU + NOCLEHÁRNA	12,7

Č.M.	NÁZEV MÍSTNOSTI	PLOCHA (m²) /
16	ZÁDVEŘÍ	2,1
17	WC PŘEDSÍŇ	2,5
18	WC	1,5
19	SPRCHA	1,5
20	ZÁDVEŘÍ	2,1
21	WC PŘEDSÍŇ	2,5
22	SPRCHA	1,5
23	WC	1,5
24	KUCHYŇKA	12,6
25	POKLADNA 1	5,6
26	ÚSCHOVNA	4,2
27	POKLADNA 2	6,7
28	ODBAVOVACÍ A ČEKACÍ PROSTOR	43,9
29	ÚKLID	10,2
30	WC CHODBA	4,0

Č.M.	NÁZEV MÍSTNOSTI	PLOCHA (m²) /
31	WC ŽENY+INVALIDÉ	4,6
32	WC M PŘEDSÍŇ	4,1
33	WC PISOÁR	1,6
34	WC MUŽI	1,5
	SUMA	354,4

LEGENDA FUNKČNÍCH CELKŮ

- Veřejně přístupné prostory (odbavovací haly, čekárny, veřejná WC)
- Prostory pro zajištění provozuschopnosti dráhy
- Prostory pro vlastní využití SŽ
- Společné prostory
- Prostory pro dopravce
- Ostatní prostory dopravců
- Komerční prostory (administrativa, obchod, gastroprovozy, pošta...)
- Byty
- Prostory pro municipality
- Prostory pro využití orgány státní správy
- Nevyužité prostory



ZÁMĚR PROJEKTU

Rekonstrukce ŽST Železný Brod

Půdorysy - navrhovaný stav 1.NP