


Název stavby/akce:	Rekonstrukce ŽST Železný Brod		Označení Investora:	S632000275		
			Zakázka:	ZAK-2022-12		
Název části:	Záměr projektu - příloha		Označení části:	K.2		
Název objektu/dílní části:	Výpravní budova		Označení objektu/komplexu:	-		
Název přílohy:	Půdorysy - stávající stav		Číslo přílohy (typ/pořadí):	2. 001		
Název dílní části přílohy:	-					
Odpovědný projektant:	Zpracovatel přílohy:	Měřítko:	Stupeň dokumentace:	ZP		
Bc. Michal Munzar	Ing. arch. Lucie Henzlová	Formáty: -				
Kraj:	Katastrální území:	TUDU:	Smluvní datum zpracování:	28.02.2023		
Liberecký	viz textová část	1051D1 / 1051DA / 1051DB				
Označení investora::	Stupeň dokumentace:	Část:	Objekt:	Podobjekt:	Příloha:	Revize:
S 6 3 2 0 0 0 2 7 5	- Z P X X	- K 2 X X X	- X X X X X X X X X X	- X X	- 2 - 0 0 1	- 0 0 0

[Prostor pro další informace]

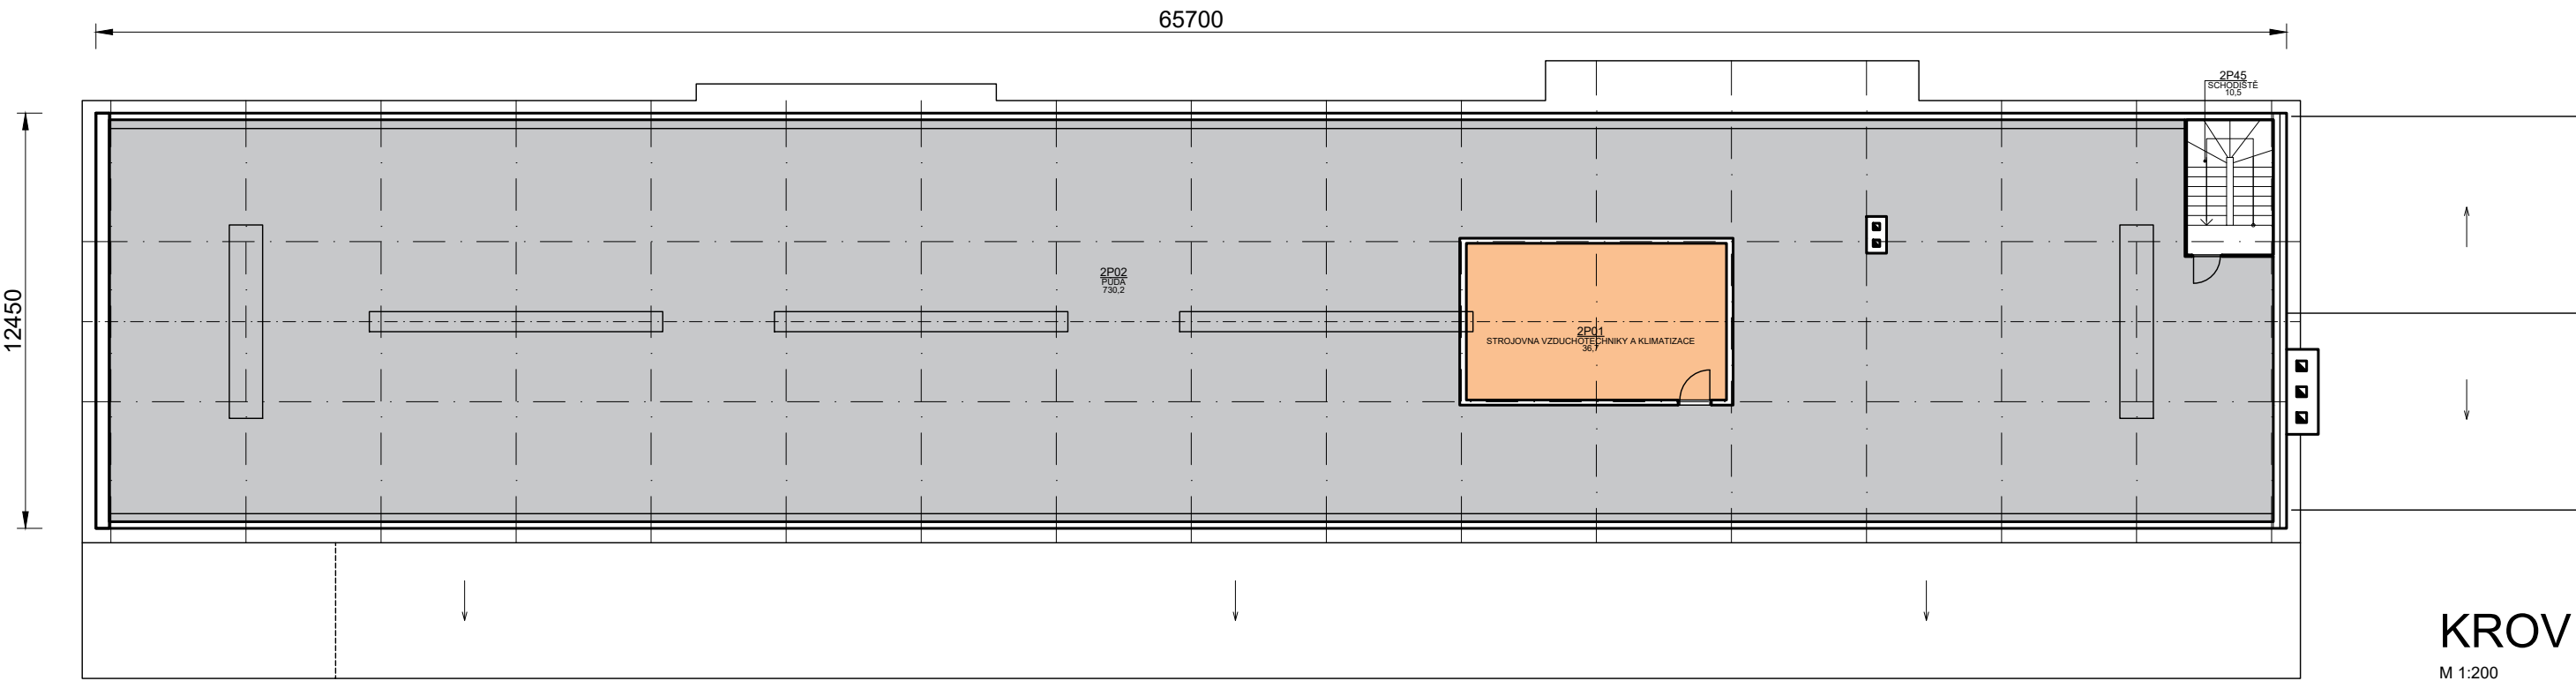

KROV
M 1:200

TABULKA MÍSTNOSTÍ		
Č.M.	NÁZEV MÍSTNOSTI	PLOCHA
2P01	STROJOVNA VZDUCHOTECHNIKY A KLIMATIZACE	36,7
2P02	PŮDA	730,2
2P45	SCHODIŠTĚ	10,5
	SOUČET	777,4

LEGENDA FUNKČNÍCH CELKŮ

- Veřejně přístupné prostory (odbavovací haly, čekárny, veřejná WC)
- Prostory pro zajištění provozuschopnosti dráhy
- Prostory pro vlastní využití SŽ
- Společné prostory
- Prostory pro dopravce
- Ostatní prostory dopravců
- Komerční prostory (administrativa, obchod, gastroprovozy, pošta...)
- Byty
- Prostory pro municipality
- Prostory pro využití orgány státní správy
- Nevyužité prostory

ZÁMĚR PROJEKTU
Rekonstrukce ŽST Železný Brod

Půdorysy - stávající stav 3.NP



2.NP

M 1:200

KOLEJE



TABULKA MÍSTNOSTÍ		
Č.M.	NÁZEV MÍSTNOSTI	PLOCHA
1P01	CHODBA	12,2
1P02	CHODBA	3,0
1P03	SPRCHY	4,3
1P04	PŘEDSÍŇ	2,4
1P05	DÍLNA	14,8
1P06	SPRCHY	3,0
1P07	ŠATNA	12,4
1P08	PŘEDSÍŇ	5,4
1P09	ŠATNA	12,4
1P11	WC	2,5
1P12	WC	1,8
1P13	KOUPELNA	3,6
1P14	KUCHYNĚ	9,7

1P15	CHODBA	5,0
1P16	POKOJ	29,4
1P17	SPRCHY	3,0
1P18	POKOJ	10,4
1P19	PŘEDSÍŇ	3,9
1P21	WC	2,5
1P22	POKOJ	10,4
1P23	POKOJ	14,4
1P24	WC	4,1
1P25	PŘEDSÍŇ	2,8
1P26	SCHODIŠTĚ	13,7
1P27	DÍLNA	13,9
1P28	PŘEDSÍŇ	2,3
1P29	SPRCHY	4,1
1P31	POKOJ	13,4
1P32	POKOJ	9,8

1P33	SPRCHY	2,7
1P34	PŘEDSÍŇ	4,7
1P35	WC	2,9
1P36	POKOJ	10,2
1P37	KANCELÁŘ	19,3
1P38	PŘEDSÍŇ	2,9
1P39	ARCHIV	16,8
1P41	KANCELÁŘ	18,6
1P42	KANCELÁŘ	35,1
1P43	SKLAD	32,6
1P44	SKLAD	8,2
1P45	SCHODIŠTĚ	10,7
1P46	KUCHYŇ	2,5
1P47	WC MUŽI	3,4
1P48	WC MUŽI	1,5
1P49	WC MUŽI	1,3

1P51	UMÝVÁRNA M	4,2
1P52	WC ŽENY	1,8
1P53	UMÝVÁRNA Ž	4,1
1P54	CHODBA	14,6
1P55	SKLAD	7,3
1P56	SKLAD	6,1
1P57	PŘEDSÍŇ	2,9
1P58	WC	1,7
1P59	SPRCHY	5,7
1P61	KUCHYŇ	18,0
1P62	NOCLEŽNA	22,1
1P63	WC	1,1
1P64	PŘEDSÍŇ	4,6
1P65	UMÝVÁRNA	13,8
1P66	CHODBA	34,7
1P67	STROJOVNA VZT	3,4

1P68	KOMORA	2,0
1P69	CHODBA	11,6
1P71	POKOJ	24,5
1P72	POKOJ	16,4
1P73	KANCELÁŘ	12,8
1P74	SPRCHY	5,2
1P75	PŘEDSÍŇ	2,1
1P76	SKLAD	9,6
SOUČET		634,3

LEGENDA FUNKČNÍCH CELKŮ

- Veřejně přístupné prostory (odbavovací haly, čekárny, veřejná WC)
- Prostory pro zajištění provozuschopnosti dráhy
- Prostory pro vlastní využití SŽ
- Společné prostory
- Prostory pro dopravce
- Ostatní prostory dopravců
- Komerční prostory (administrativa, obchod, gastroprovozy, pošta...)
- Byty
- Prostory pro municipality
- Prostory pro využití orgány státní správy
- Nevyužité prostory

ZÁMĚR PROJEKTU

Rekonstrukce ŽST Železný Brod

Půdorys - stávající stav 2.NP



1.NP

M 1:200

TABULKA MÍSTNOSTÍ		
Č.M	NÁZEV MÍSTNOSTI	PLOCHA
OP01	VESTIBUL	57,3
OP02	POKLADNA - DOPRAVCE	19,0
OP03	KUCHYŇ	8,9
OP04	UMÝVÁRNA	3,1
OP05	WC	2,0
OP06	ÚSCHOVNA ZAVAZADEL	14,1
OP07	ŠATNA	10,0
OP08	CHODBA	6,4
OP09	CHODBA	21,7
OP10	ZÁDVEŘÍ	7,5
OP11	ŠATNA	9,6
OP12	CHODBA + SDĚLOVACÍ MÍSTNOST (ASHS, EZS ÚSTŘEDNA)	14,3

OP13	NOCLEŽNA	8,2
OP13a	SDĚLOVACÍ MÍSTNOST	9,0
OP14	RELÉOVÁ MÍSTNOST	30,1
OP15	AKUMULÁTOR	9,8
OP16	CHODBA	5,8
OP17	SPRCHY SŽ	1,2
OP18	WC SŽ	1,2
OP19	UMÝVÁRNA SŽ	5,1
OP21	WC NÁJEM	1,4
OP22	WC NÁJEM	2,4
OP23	CHODBA	1,3
OP24	UMÝVÁRNA NÁJEM	2,2
OP25	CHODBA	7,61
OP26	SCHODIŠTĚ	9,9
OP27	PŘEDSÍŇ	11,3

OP28	POKLADNA	22,3
OP29	DÍLNA	26,1
OP30	DOPRAVNÍ KANCELÁŘ	22,3
OP31	SKLAD	30,6
OP32	SKLAD	13,3
OP33	SKLAD	5,6
OP34	WC	1,0
OP35	UMÝVÁRNA	1,5
OP36	PŘEDSÍŇ	3,6
OP37	CHODBA	5,3
OP38	SKLAD	12,3
OP39	KUCHYŇ	22,7
OP40	ZÁDVEŘÍ	6,8
OP41	KUCHYŇ	6,7
OP42	SKLAD	4,1

OP43	SKLAD	7,6
OP44	CHODBA	11,7
OP45	SCHODIŠTĚ	2,3
OP46	SKLAD	20,7
OP47	OST. TECHNOLOGIE	4,7
OP48	SKLAD	8,8
OP49	WC	2,4
OP51	UMÝVÁRNA	2,8
OP52	CHODBA	4,0
OP53	ELEKTROROZVODNA	8,9
OP54	KOTELNA	27,4
OP55	RESTAURACE	106,4
OP56	VÝČEP	10,5
OP57	WC ŽENY	1,5
OP58	WC DOPRAVCE	1,0

OP59	WC ŽENY	1,7
OP61	PŘEDSÍŇ	4,2
OP62	UMÝVÁRNA	5,3
OP63	UMÝVÁRNA	5,8
OP64	CHODBA	9,7
OP65	WC MUŽI	4,8
OP66	WC MUŽI	1,4
OP67	WC MUŽI	1,4
OP68	ÚSTŘEDNA	7,2
OP69	CHODBA	9,0
	KNİHOBUĐKA	1,0
	NÁPOJOVÝ AUTOMAT	1,0
	SOUČET	737,8

LEGENDA FUNKČNÍCH CELKŮ


- Veřejně přístupné prostory (odbavovací haly, čekárny, veřejná WC)
- Prostory pro zajištění provozuschopnosti dráhy
- Prostory pro vlastní využití SŽ
- Společné prostory
- Prostory pro dopravce
- Ostatní prostory dopravců
- Komerční prostory (administrativa, obchod, gastroprovozy, pošta...)
- Byty
- Prostory pro municipality
- Prostory pro využití orgány státní správy
- Nevyužité prostory

ZÁMĚR PROJEKTU

Rekonstrukce ŽST Železný Brod

Půdorysy - stávající stav 1.NP

1:200

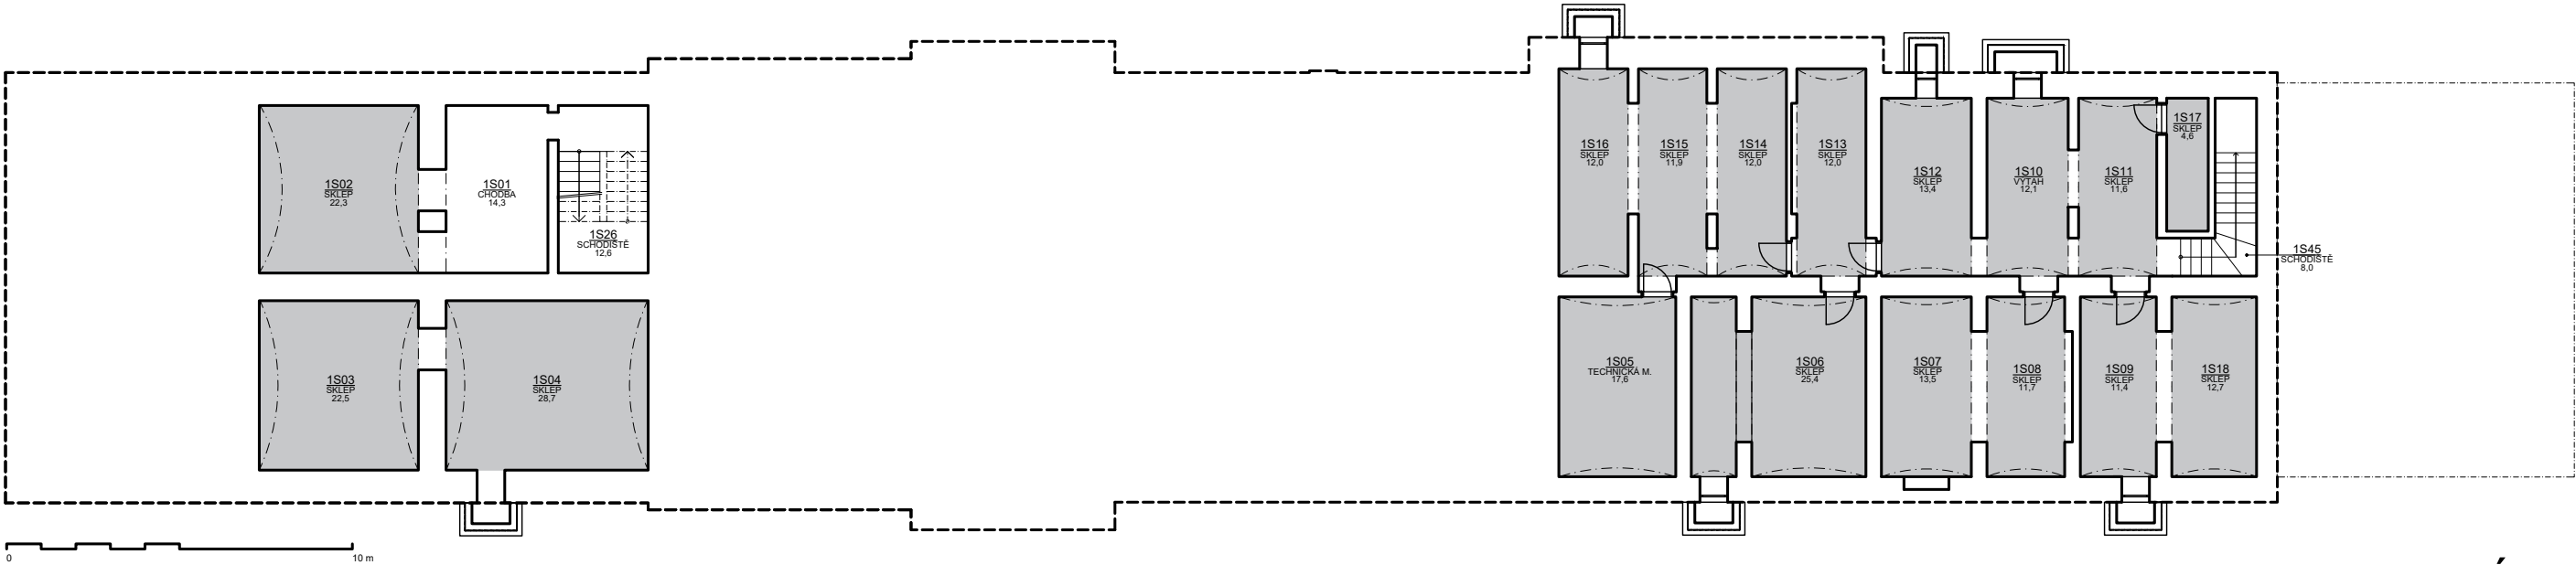

SUTERÉN

M 1:200

TABULKA MÍSTNOSTÍ		
Č.M.	NÁZEV MÍSTNOSTI	PLOCHA
1S01	CHODBA	14,3
1S02	SKLEP	22,3
1S03	SKLEP	22,5
1S04	SKLEP	28,7
1S05	TECHNICKÁ M.	17,6
1S06	SKLEP	25,4
1S07	SKLEP	13,5
1S08	SKLEP	11,7
1S09	SKLEP	11,4
1S10	VÝTAH	12,1
1S11	SKLEP	11,6
1S12	SKLEP	13,4
1S13	SKLEP	12,0
1S14	SKLEP	12,0
1S15	SKLEP	11,9
1S16	SKLEP	12,0
1S17	SKLEP	4,6
1S18	SKLEP	12,7
1S26	SCHODIŠTĚ	12,6
1S45	SCHODIŠTĚ	8,0
SOUČET		290,3

LEGENDA FUNKČNÍCH CELKŮ

- Veřejně přístupné prostory (odbavovací haly, čekárny, veřejná WC)
- Prostory pro zajištění provozuschopnosti dráhy
- Prostory pro vlastní využití SŽ
- Společné prostory
- Prostory pro dopravce
- Ostatní prostory dopravců
- Komerční prostory (administrativa, obchod, gastroprovozy, pošta...)
- Byty
- Prostory pro municipality
- Prostory pro využití orgány státní správy
- Nevyužité prostory

ZÁMĚR PROJEKTU

Rekonstrukce ŽST Železný Brod

Půdorysy - stávající stav 1.PP