SK 11-00-02 Železniční svršek a spodek
ROZVINUTÉ KLADECÍ SCHÉMA 1:100
opěra 01 + pilíř P1 (začátek mostu)

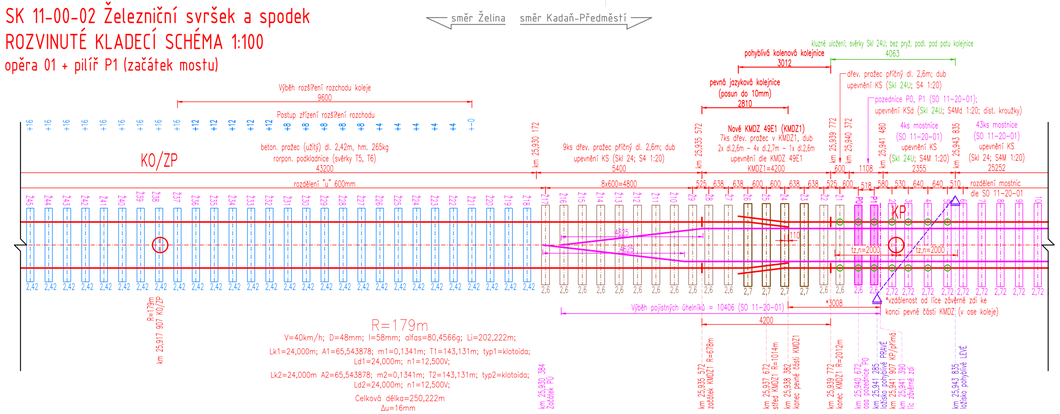

pilíř P2

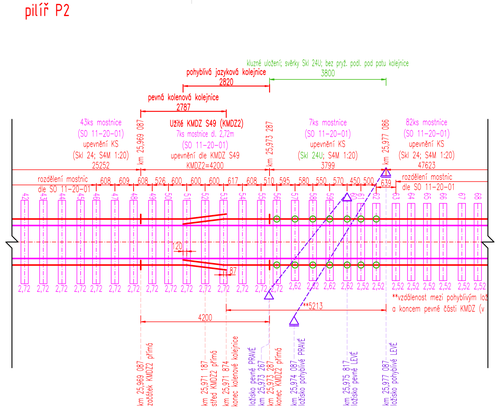

LEGENDA:
2-207 číslování mostnic dle SO 11-20-01
P0, P1 – P208, P209 číslování pozednic dle SO 11-20-01
Z1-Zxx číslování pražců směr Želina
K1-Kxx číslování pražců směr Kadaň

POZN.
Detaily osazení PÚ součástí SO 11-20-01

pilíř P3

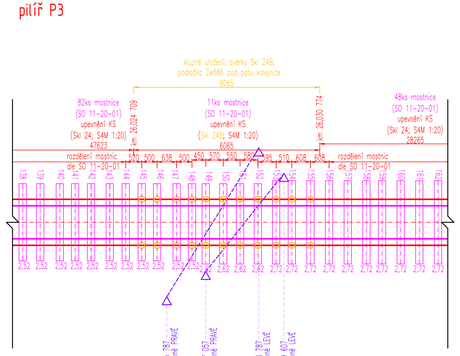

pilíř P4 + opěra 02 (konec mostu)

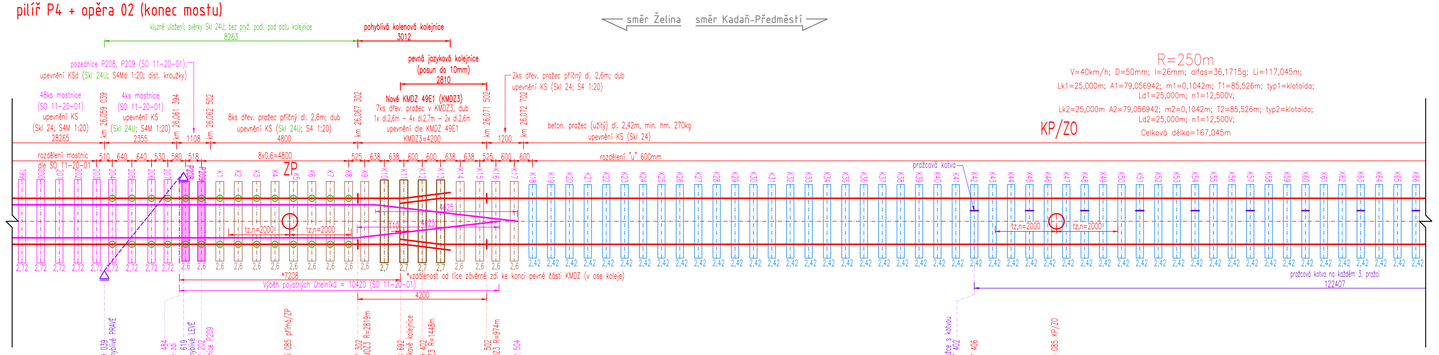

Ministerstvo dopravy
Státní fond dopravní infrastruktury

Jiná ověření:

Paré:

Orientační schéma:

Razítko oprávněné osoby:

Podpis: Datum:

Revize:	Datum:	Popis:	Kontroloval:
000	06/2023	Definitivní odevzdání dokumentace	Ing. Libor Marek
002	04/2025	Aktualizace - Úprava rozsahu prací	Ing. Libor Marek

Stavebník/Investor:
Adresa:
Zástupce investora:
Adresa:

Správa železnic, státní organizace
Dlážděná 1003/7, 110 00 Praha 1
Stavební správa západ, Diamond Point
Ke Štvanici 656/3, 186 00 Praha 8 – Karlín

SPRÁVA ŽELEZNIC

Zhotovitel díla:
Adresa:
Kontakt:

TOP CON SERVIS s.r.o.
Ke Stírce 1824/56, 182 00 Praha 8
T: +420 284 021 740
E: topcon@topcon.cz

Zhotovitel části/objektu:
Adresa:
Kontakt:

PRODIN a.s.
K Vápence 2745, 530 02 Pardubice
T: +420 466 055 111
E: info@prodin.cz

Hlavní projektant (HIP): Ing. Libor Marek **Specialista:** Ing. Petr Burda

Název stavby/akce:	**Rekonstrukce mostu v km 26,000 trati Kaštice - Kadaň**		Označení investora: S632000264 Zakázka: 04-21
Název části:	Železniční svršek a spodek		Označení části: **D.2.1.1**
Název objektu/dílčí části:	**Železniční svršek a spodek**		Označení objektu/komplexu: **SK 11-00-02**
Název přílohy: Název dílčí části přílohy:	**Rozvinuté kladecí schéma**		Číslo přílohy (typ/pořadí): **2. 006**
Odpovědný projektant: Ing. Petr Burda	Zpracovatel přílohy: Ing. Vlastimil Mičjan	Měřítko: 1:100 Formáty: 4x A4	Stupeň dokumentace: DUSP + PDPS
Kraj: Ústecký	Katastrální území: Kadaň [661686]	TUDU: 0541 17	Smluvní datum zpracování: **06/2023**

Označení investora:	Stupeň dokumentace:	Část:	Objekt:	Prototypek:	Příloha:	Revize:
S 6 3 2 0 0 0 2 6 4	_ P D P S	_ D 2 1 0 1	_ S K 1 1 0 0 2	_ X X	_ 2 _ 0 0 6	_ 0 0 2

(Prostor pro další informace)