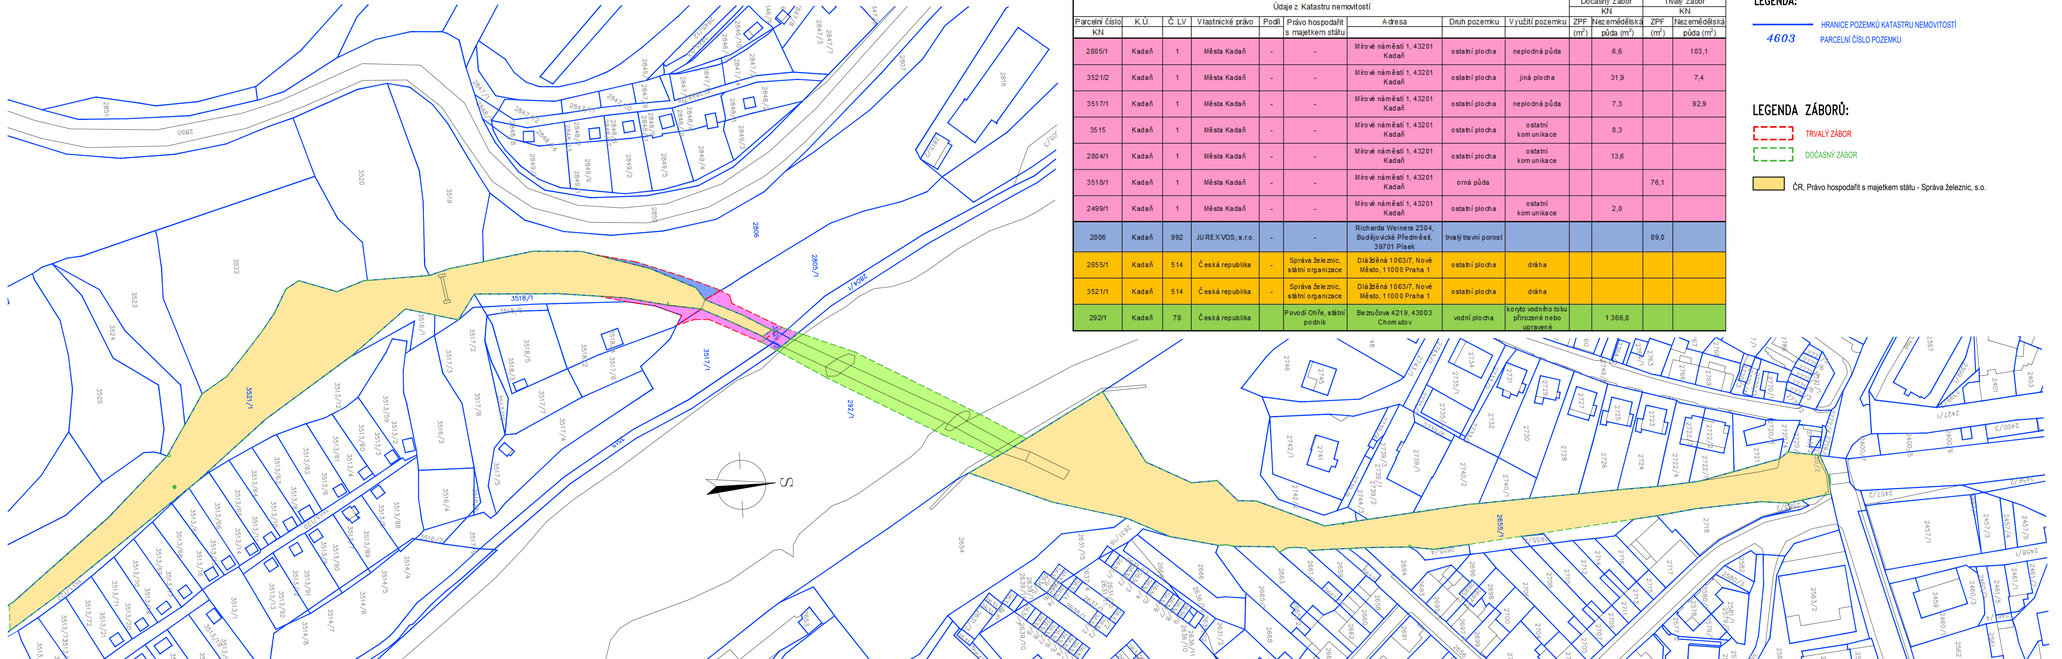

k.ú. Kadaň [661686]

Údaje z Katastru nemovitostí									Dočasný zábor KN		Trvalý zábor KN	
Parcelní číslo KN	K.Ú.	Č. LV	Vlastnické právo	Podíl	Právo hospodařit s majetkem státu	Adresa	Druh pozemku	Využití pozemku	ZPF (m²)	Nezemědělská půda (m²)	ZPF (m²)	Nezemědělská půda (m²)
2805/1	Kadaň	1	Města Kadaň	-	-	Mírové náměstí 1, 43201 Kadaň	ostatní plocha	neplodná půda		6,6		103,1
3521/2	Kadaň	1	Města Kadaň	-	-	Mírové náměstí 1, 43201 Kadaň	ostatní plocha	jiná plocha		31,9		7,4
3517/1	Kadaň	1	Města Kadaň	-	-	Mírové náměstí 1, 43201 Kadaň	ostatní plocha	neplodná půda		7,3		92,9
3515	Kadaň	1	Města Kadaň	-	-	Mírové náměstí 1, 43201 Kadaň	ostatní plocha	ostatní komunikace		8,3		
2804/1	Kadaň	1	Města Kadaň	-	-	Mírové náměstí 1, 43201 Kadaň	ostatní plocha	ostatní komunikace		13,6		
3518/1	Kadaň	1	Města Kadaň	-	-	Mírové náměstí 1, 43201 Kadaň	orná půda				76,1	
2499/1	Kadaň	1	Města Kadaň	-	-	Mírové náměstí 1, 43201 Kadaň	ostatní plocha	ostatní komunikace		2,0		
2806	Kadaň	992	JUREXVOS, s.r.o.	-	-	Richarda Weinera 2304, Buděvojická Předměst, 39701 Písek	trvalý travní porost				89,0	
2655/1	Kadaň	514	Česká republika	-	Správa železnic, státní organizace	Dlážděná 1003/7, Nové Město, 11000 Praha 1	ostatní plocha	dráha				
3521/1	Kadaň	514	Česká republika	-	Správa železnic, státní organizace	Dlážděná 1003/7, Nové Město, 11000 Praha 1	ostatní plocha	dráha				
292/1	Kadaň	78	Česká republika		Povodí Ohře, státní podnik	Bezručova 4219, 43003 Chomutov	vodní plocha	koryto vodního toku přirozené nebo upravené		1 366,8		

LEGENDA:

- HRANICE POZEMKŮ KATASTRU NEMOVITOSTÍ
- 4603 PARCELNÍ ČÍSLO POZEMKU

LEGENDA ZÁBORŮ:

- TRVALÝ ZÁBOR
- DOČASNÝ ZÁBOR
- ČR, Právo hospodařit s majetkem státu - Správa železnic, s.o.

Ministerstvo dopravy
Státní fond dopravní infrastruktury

Jiná ověření:

Paré:

Orientační schéma:

Razítko oprávněné osoby:

Podpis: Datum:

Revize:	Datum:	Popis:	Kontroloval:
000	06/2023	Definitivní odevzdání dokumentace	Ing. Libor Marek
002	04/2025	Aktualizace - Úprava rozsahu prací	Ing. Libor Marek

Stavebník/Investor:	**Správa železnic, státní organizace**
Adresa:	**Dlážděná 1003/7, 110 00 Praha 1**
Zástupce investora:	Stavební správa západ, Diamond Point
Adresa:	Ke Stvanici 656/3, 186 00 Praha 8 – Karlín

SPRÁVA ŽELEZNIC

Zhotovitel díla:	**TOP CON SERVIS s.r.o.**
Adresa:	Ke Stírce 1824/56, 182 00 Praha 8
Kontakt:	T: +420 284 021 740 E: topcon@topcon.cz
Zhotovitel části/objektu:	**TOP CON SERVIS s.r.o.**
Adresa:	Ke Stírce 1824/56, 182 00 Praha 8
Kontakt:	T: +420 284 021 740 E: topcon@topcon.cz

Hlavní projektant (HIP): Ing. Libor Marek **Specialista:** Ing. Libor Marek

Název stavby/akce:	**Rekonstrukce mostu v km 26,000 trati Kaštice - Kadaň**		Označení investora: S632000264
			Zakázka: 04-21
Název části:	Mosty, propustky a zdi		Označení části: **C.3**
Název objektu/dílčí části:	**Záborový elaborát situační výkres**		Označení objektu/komplexu:
Název přílohy:	**Záborový elaborát**		Číslo přílohy (typ/pořadí):
Název dílčí části přílohy:	km 26,000		
Odpovědný projektant: Ing. Ivo Heinz	Zpracovatel přílohy:	Měřítko: 1:1000 Formáty: 5A4	Stupeň dokumentace: DUPS + PDPS
Kraj: Ústecký	Katastrální území: Kadaň [661686]	TUDU: 0541 17	Smluvní datum zpracování: **06/2023**

| Kód dokumentu | | | | | | | | |