SK 11-00-02 Železniční svršek a spodek
VZOROVÝ PŘÍČNÝ ŘEZ km 25,907 470 1:50

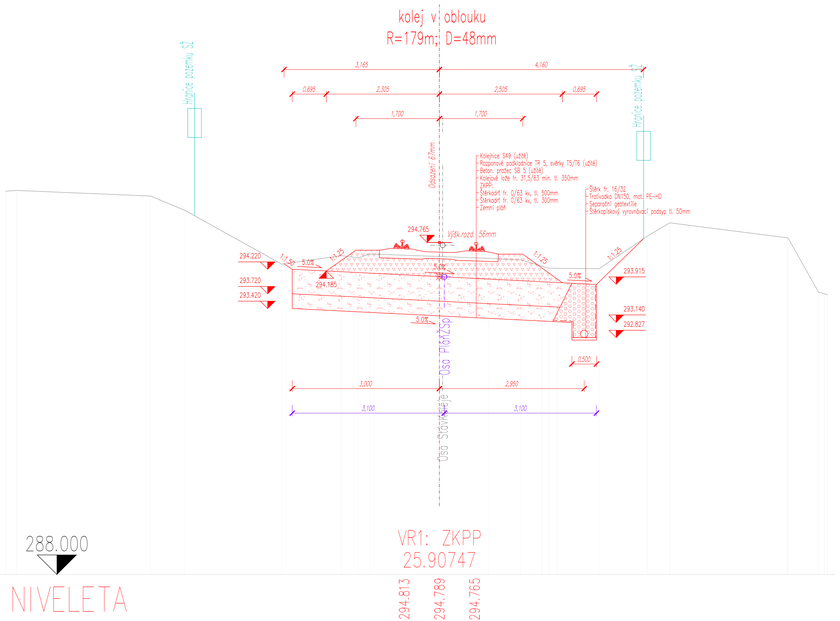

VZOROVÝ PŘÍČNÝ ŘEZ km 26,262 500 1:50

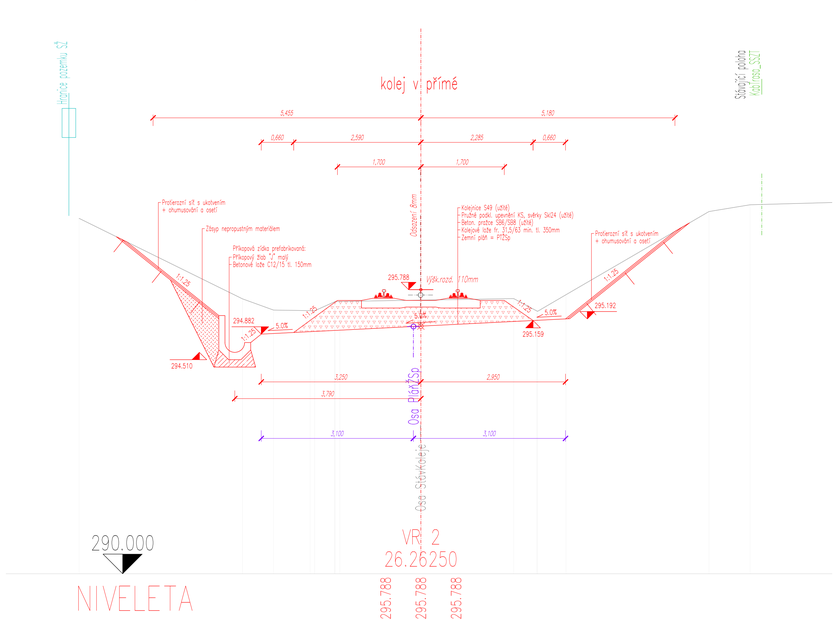

Ministerstvo dopravy
Státní fond dopravní infrastruktury

Jiná ověření:

Paré:

Orientační schéma:

Razítko oprávněné osoby:

Podpis: Datum:

Revize:	Datum:	Popis:	Kontroloval:
000	06/2023	Definitivní odevzdání dokumentace	Ing. Libor Marek
002	04/2025	Aktualizace - Úprava rozsahu prací	Ing. Libor Marek

Stavebník/Investor: Adresa: Zástupce investora: Adresa:	**Správa železnic, státní organizace** **Dlážděná 1003/7, 110 00 Praha 1** Stavební správa západ, Diamond Point Ke Štvanici 656/3, 186 00 Praha 8 – Karlín
Zhotovitel díla: Adresa: Kontakt:	**TOP CON SERVIS s.r.o.** Ke Stírce 1824/56, 182 00 Praha 8 T: +420 284 021 740 E: topcon@topcon.cz
Zhotovitel části/objektu: Adresa: Kontakt:	**PRODIN a.s.** K Vápence 2745, 530 02 Pardubice T: +420 466 055 111 E: info@prodin.cz
Hlavní projektant (HIP):	Ing. Libor Marek — **Specialista:** Ing. Petr Burda

Název stavby/akce:	**Rekonstrukce mostu v km 26,000 trati Kaštice - Kadaň**	Označení investora: S632000264 Zakázka: 04-21
Název části:	Železniční svršek a spodek	Označení části: **D.2.1.1**
Název objektu/dílčí části:	**Železniční svršek a spodek**	Označení objektu/komplexu: **SK 11-00-02**
Název přílohy: Název dílčí části přílohy:	**Vzorový příčný řez**	Číslo přílohy (typ/pořadí): **2. 003**
Odpovědný projektant: Ing. Petr Burda	Zpracovatel přílohy: Ing. Vlastimil Mičjan — Měřítko: 1:50 Formáty: 5x A4	Stupeň dokumentace: DUSP + PDPS
Kraj: Ústecký	Katastrální území: Kadaň (661686) — TUDU: 0541 17	Smluvní datum zpracování: **06/2023**

Označení investora:	Stupeň dokumentace:	Část:	Objekt:	Podobjekt:	Příloha:	Revize:
S 6 3 2 0 0 0 2 6 4	P D P S	D 2 1 0 1	S K 1 1 0 0 0 2	A A	2 0 0 3	0 0 2

(Prostor pro další informace)