


SK 11-00-02 Železniční svršek a spodek
PŘÍČNÝ ŘEZ ODVODNĚNÍM km 26,089 950 1:50

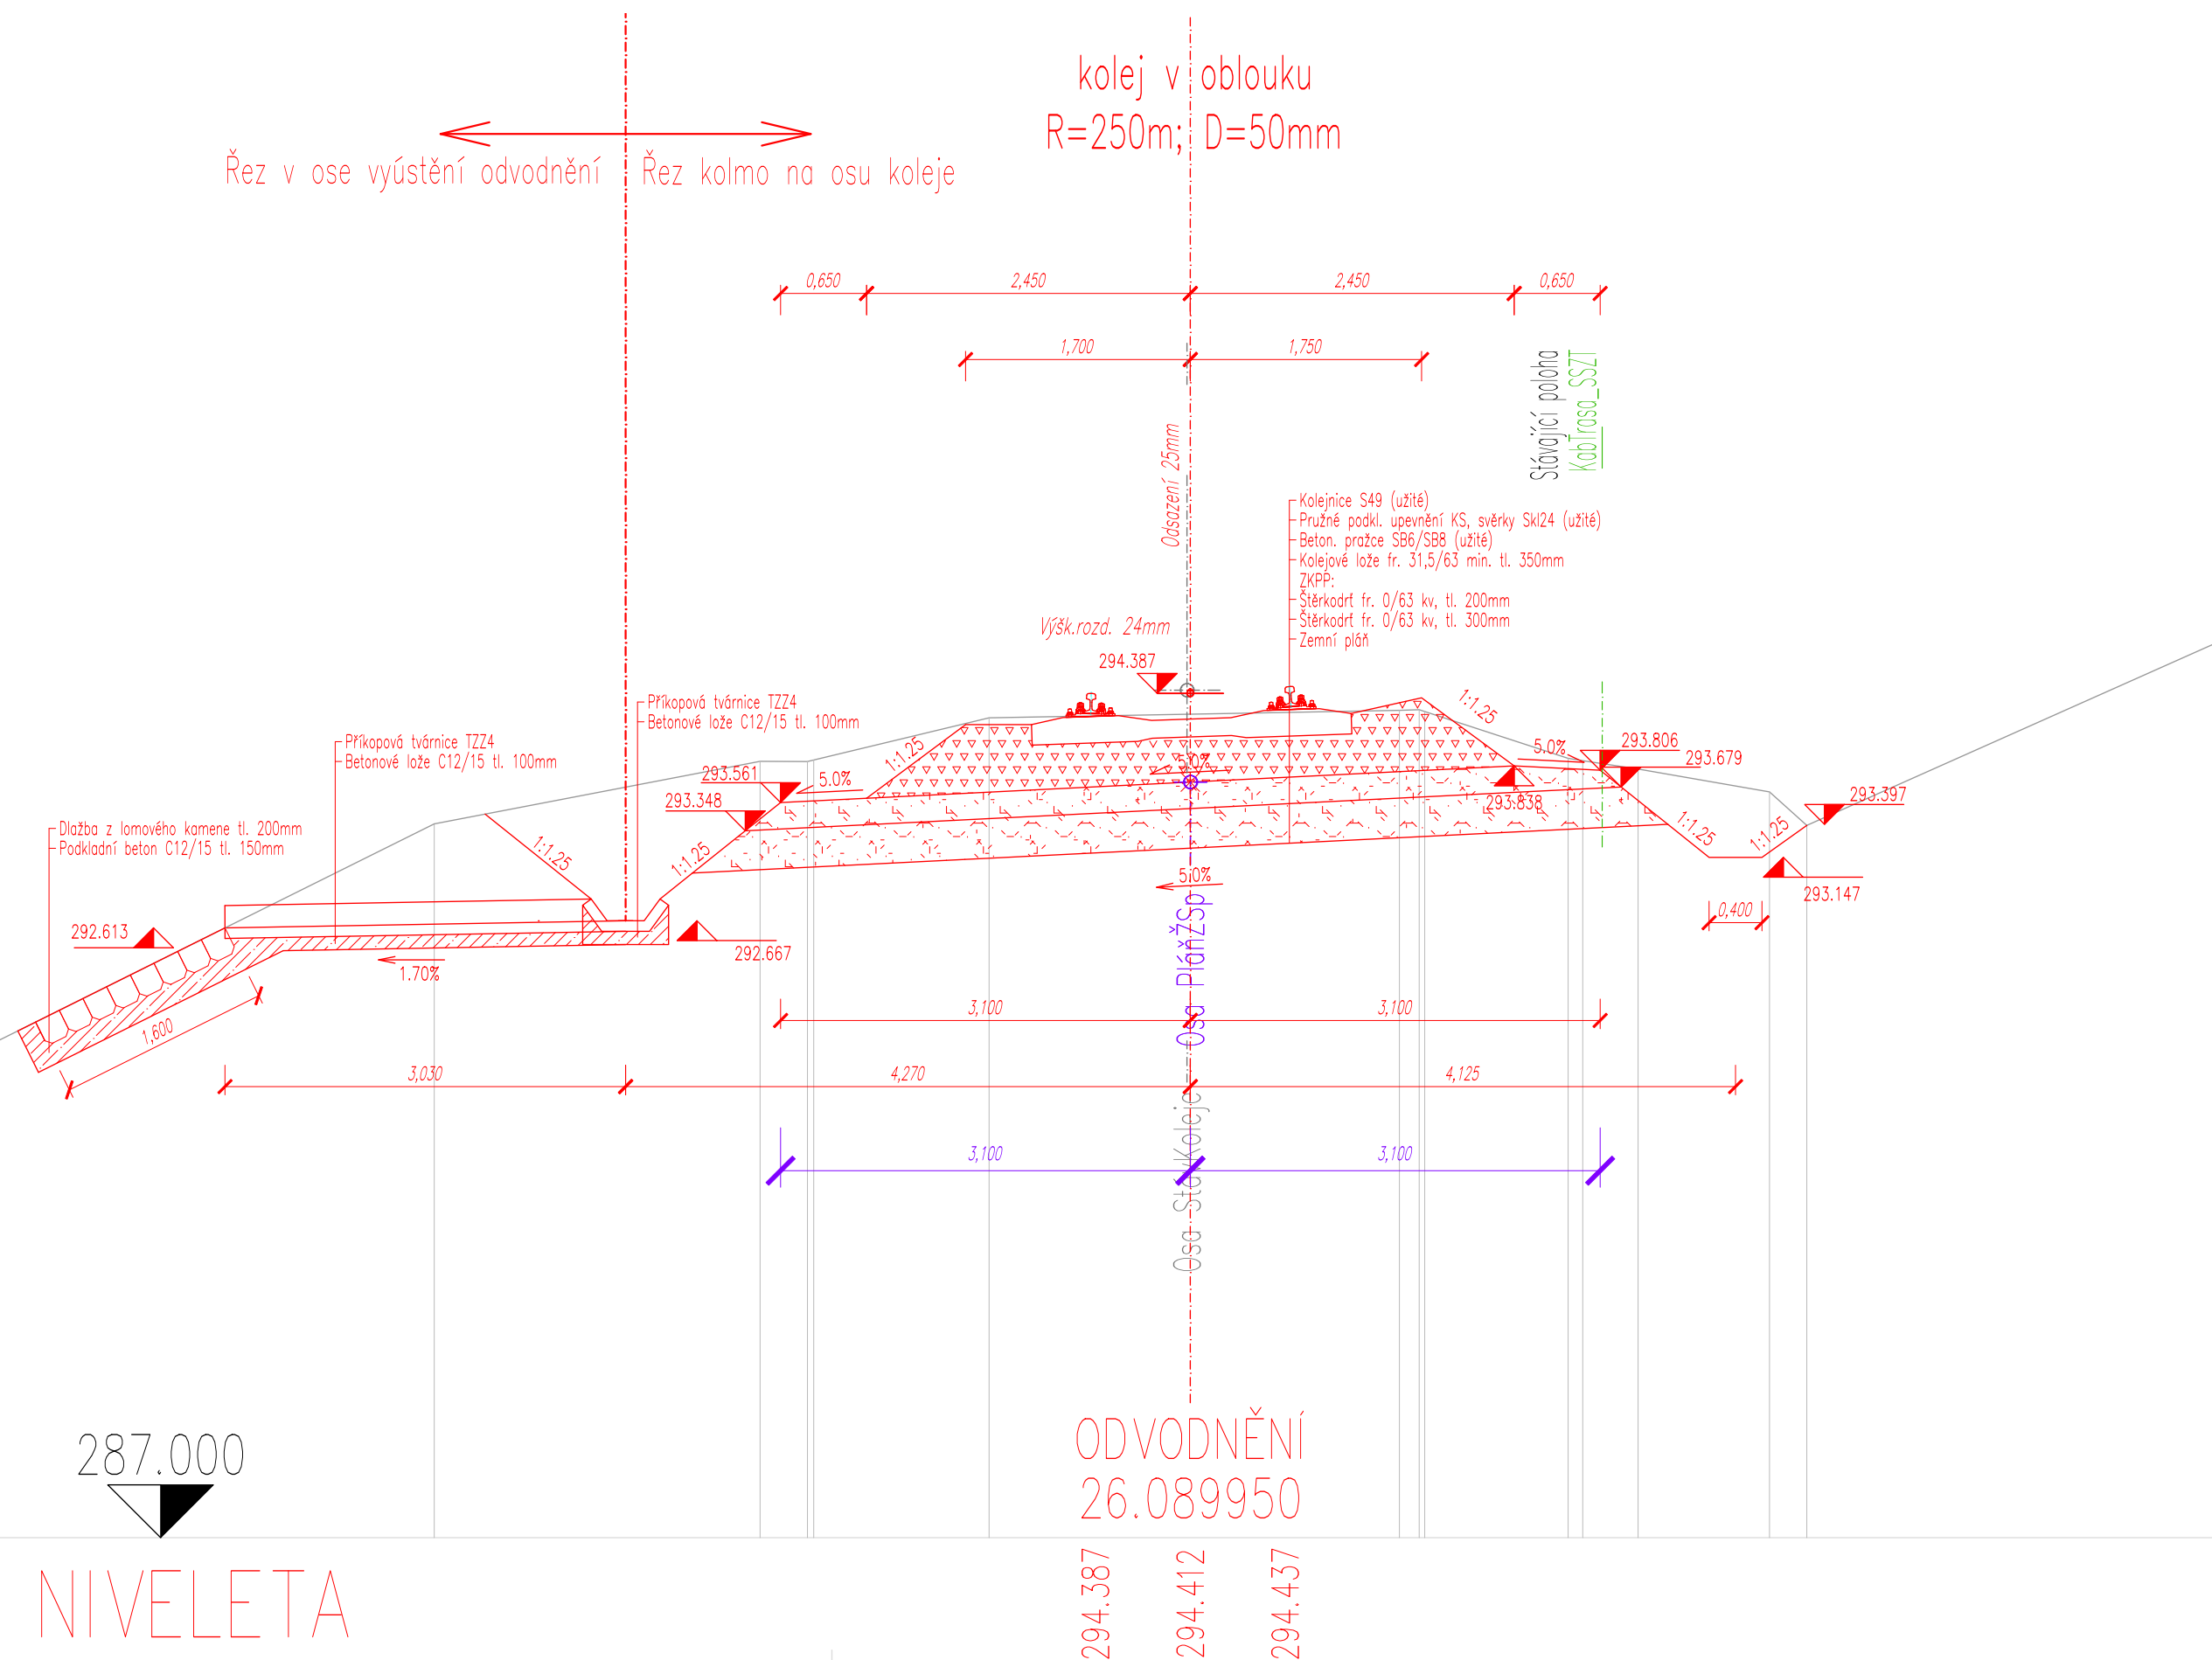

Ministerstvo dopravy Státní fond dopravní infrastruktury							
Jiná ověření:		Paré:					
Orientační schéma:		Razítko oprávněné osoby:					
							
Podpis:		Datum:					
Revize:	Datum:	Popis:	Kontroloval:				
000	06/2023	Definitivní odevzdání dokumentace	Ing. Libor Marek				
002	04/2025	Aktualizace - Úprava rozsahu prací	Ing. Libor Marek				
Stavebník/Investor:		Správa železnic, státní organizace				SPRÁVA ŽELEZNIC	
Adresa:		Dlážděná 1003/7, 110 00 Praha 1					
Zástupce investora:		Stavební správa západ, Diamond Point					
Adresa:		Ke Štvanici 656/3, 186 00 Praha 8 – Karlín					
Zhotovitel díla:		TOP CON SERVIS s.r.o.					
Adresa:		Ke Stírce 1824/56, 182 00 Praha 8					
Kontakt:		T: +420 284 021 740 E: topcon@topcon.cz					
Zhotovitel části/objektu:		PRODIN a.s.					
Adresa:		K Vápence 2745, 530 02 Pardubice					
Kontakt:		T: +420 466 055 111 E: info@prodin.cz					
Hlavní projektant (HIP):		Ing. Libor Marek		Specialista:		Ing. Petr Burda	
Název stavby/akce:		Rekonstrukce mostu v km 26,000 trati Kaštice - Kadaň		Označení investora:		S632000264	
Název části:		Železniční svršek a spodek		Zakázka:		04-21	
Název objektu/díle části:		Železniční svršek a spodek		Označení části:		D.2.1.1	
				Označení objektu/komplexu:		SK 11-00-02	
Název přílohy:		Příčný řez odvodněním		Číslo přílohy (typ/pořadí):		2. 005	
Název díle části přílohy:							
Odpovědný projektant:		Zpracovatel přílohy:		Měřítko:		Stupeň dokumentace:	
Ing. Petr Burda		Ing. Vlastimil Mičjan		1:50		DUSP + PDPS	
Kraj:		Katastrální území:		Formáty:		Smluvní datum zpracování:	
Ústecký		Kadaň [661686]		3x A4		06/2023	
TUDU:		0541 17					
Označení investora:		Stupeň dokumentace:		Objekt:		Příloha:	
S 6 3 2 0 0 0 2 6 4		- P D P S - D 2 1 0 1		- S K I 1 1 0 0 0 2		- X X - 2 - 0 0 5 - 0 0 2	
[Prostor pro další informace]							