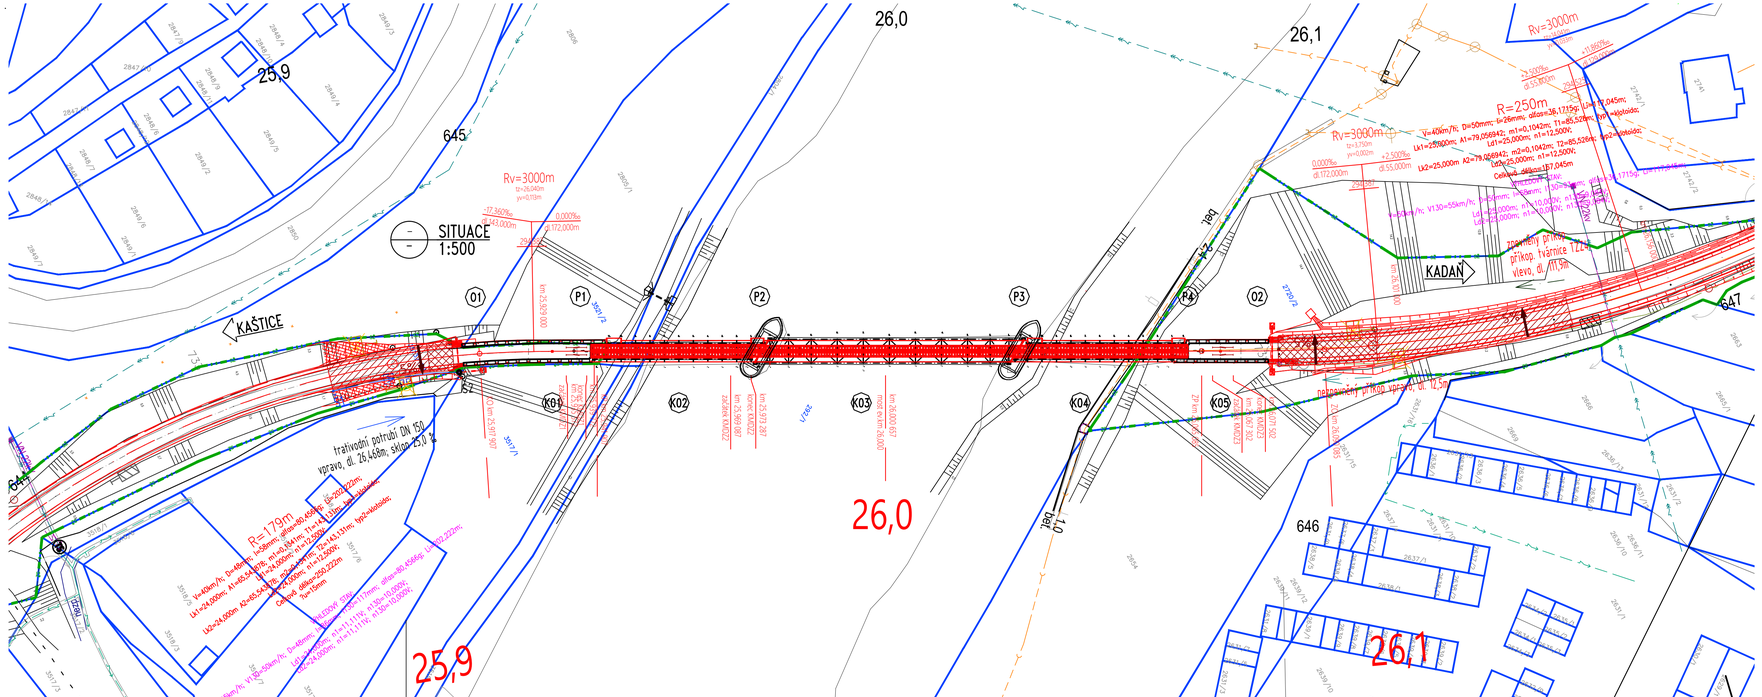

LEGENDA:

- STÁVAJÍCÍ STAV
- NOVÝ STAV
- HRANICE KATASTRU
- HRANICE POZEMKU SPRÁVA ŽELEZNIC
- HRANICE POZEMKU ČD
- ROZHRANÍ KATASTRÁLNÍCH ÚZEMÍ
- xxx/xx — POZEMKY MIMO STAVBU
- xxx/xx — POZEMKY DOTČENÉ STAVBOU

LEGENDA SÍTÍ:

- KABELOVÁ TRASA SŽ SSZT
- JEDNOTNÁ STOKA – SVČK
- VN – ČEZ
- NN – ČEZ
- NTL– GASNET

Ministerstvo dopravy
Státní fond dopravní infrastruktury

Jiná ověření:

Paré:

Orientační schéma:

Razítko oprávněné osoby:

Podpis: Datum:

Revize:	Datum:	Popis:	Kontroloval:
000	06/2023	Definitivní odevzdání dokumentace	Ing. Libor Marek
001	03/2025		Ing. Libor Marek
002	04/2025	Aktualizace - Úprava rozsahu prací	Ing. Libor Marek

Stavebník/Investor:	**Správa železnic, státní organizace**
Adresa:	**Dlážděná 1003/7, 110 00 Praha 1**
Zástupce investora:	Stavební správa západ, Diamond Point
Adresa:	Ke Štvanici 656/3, 186 00 Praha 8 – Karlín

SPRÁVA ŽELEZNIC

Zhotovitel díla:	**TOP CON SERVIS s.r.o.**
Adresa:	Ke Slíce 1824/56, 182 00 Praha 8
Kontakt:	T: +420 284 021 740 E: topcon@topcon.cz
Zhotovitel části/objektu:	**TOP CON SERVIS s.r.o.**
Adresa:	Ke Slíce 1824/56, 182 00 Praha 8
Kontakt:	T: +420 284 021 740 E: topcon@topcon.cz
Hlavní projektant (HIP):	Ing. Libor Marek — **Specialista:** Ing. Libor Marek

Název stavby/akce:	**Rekonstrukce mostu v km 26,000 trati Kaštice - Kadaň**		Označení investora: S632000264
			Zakázka: 04-21
Název části:	Mosty, propustky a zdi		Označení části: **D.2.1.4**
Název objektu/dílčí části:	**Most v ev. km 26,000**		Označení objektu/komplexu: **SO 11-20-01**
Název přílohy:	**SITUACE**		Číslo přílohy (typ/pořadí): **2. 0.1.0**
Název dílčí části přílohy:			
Odpovědný projektant: Ing. Ivo Heinz	Zpracovatel přílohy: Ing. Ivo Heinz	Měřítko: 1:500 Formáty: 5A4	Stupeň dokumentace: DUPS + PDPS
Kraj: Ústecký	Katastrální území: Kadaň [661686]	TUDU: 0541 17	Smluvní datum zpracování: **06/2023**

Soubor projektu	Objekt/Stavba/Část	Výkres	Zhotovitel	Fáze
S 6 4 2 7 2 0 0 2 6 4	D U S P _	D 2 1 1 0 2 4	T O P C O N	P D S

(Prostor pro další informace)