


SOÚŘADNICE VYTÝČOVANÝCH BODŮ			
BOD	Y	X	popis bodu
1	819 044,474	1 000 139,012	OSA DRENÁŽE NA O1
2	819 050,161	1 000 136,464	
3	819 044,960	1 000 140,219	
4	819 043,598	1 000 137,983	NUTNÝ VÝKOP PRO GABIONY NA O1
5	819 050,669	1 000 137,601	
6	819 049,606	1 000 135,228	
7	818 963,666	999 994,364	OSA DRENÁŽE NA O2
8	818 971,817	999 989,831	
9	818 965,259	999 994,566	
10	818 962,124	999 988,929	NUTNÝ VÝKOP PRO GABIONY NA O2
11	818 970,585	999 991,529	
12	818 968,909	999 988,514	

POZNÁMKY:

1. BĚHEM VÝKOPOVÝCH PRACÍ V BLÍZKOSTI SLOUPU NÁVĚŠTIDLA ZA OPĚROU O2 JE NUTNO VHDNÝM ZPŮSOBEM ZAJISTIT STABILITU SLOUPU.

OBJEM VÝKOPŮ

OBJEM :	
NAD PĚROU O1 A K01: 9,6*1,4+1,6*25,7=	54,56 m ³
PRO DRENÁŽE A GABIONY U O1:	
3,8*5,4+1,9*1,9+2,4+1,6*1,6+1,8+1,3*1,0+0,8+2,7*0,8*1,5=	38,07 m ³
NAD OPĚROU O2 A K05: 6,5*1,4+1,6*16,1=	34,86 m ³
PRO DRENÁŽE A GABIONY U O2:	
2,5*9,4+1,6*4,2+0,9+1,6*1,4*0,9=	31,56 m ³
OBJEM VÝKOPŮ CELKEM:	159,1 m³

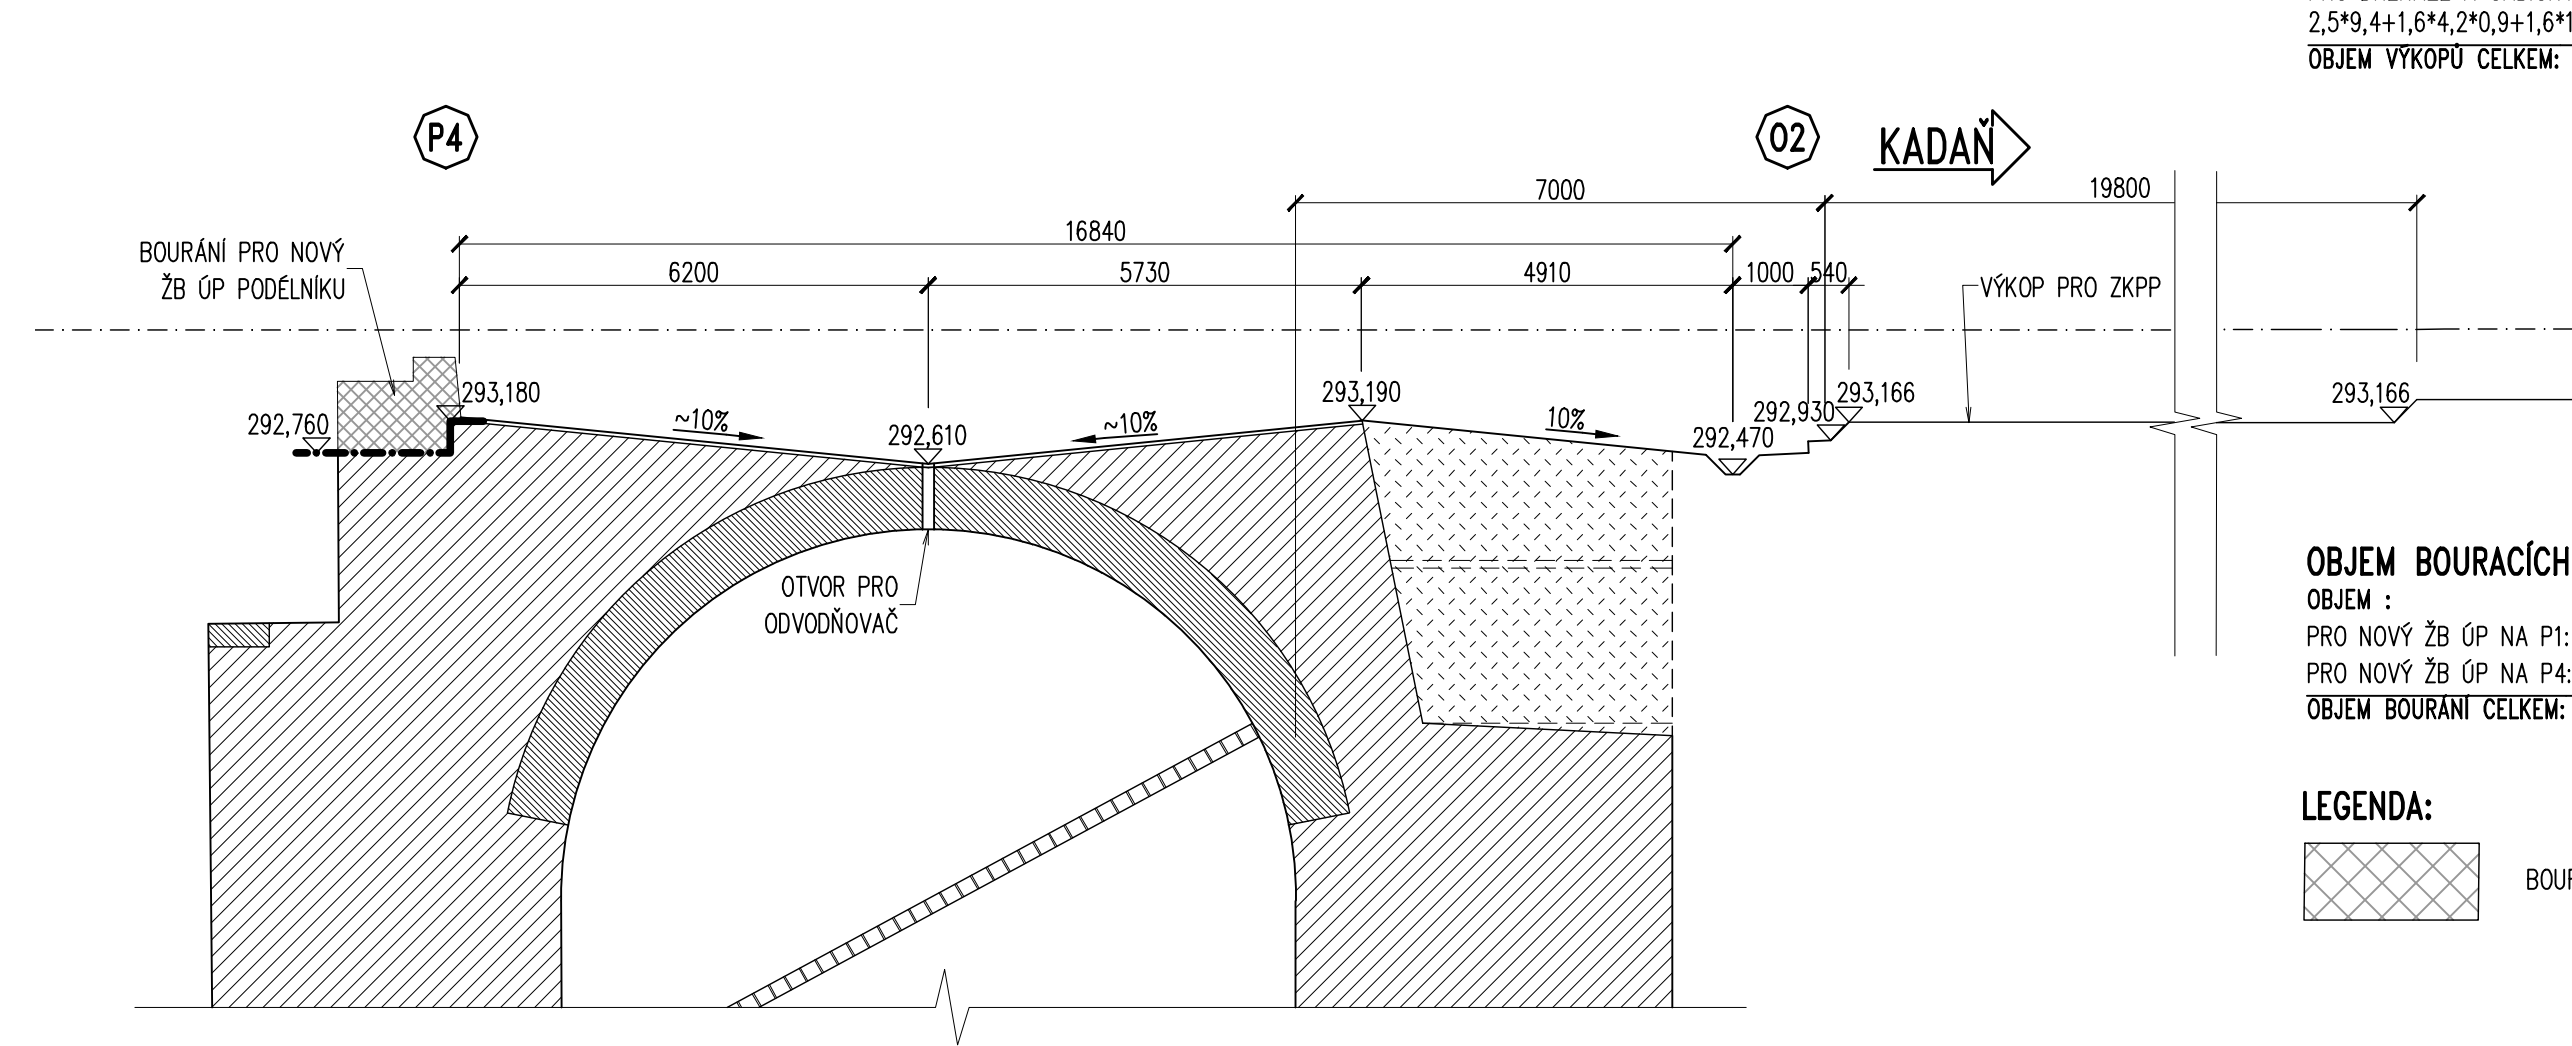


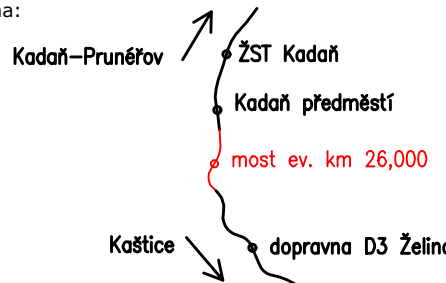



OBJEM BOURACÍCH PRACÍ

OBJEM :	
PRO NOVÝ ŽB ÚP NA P1: 4,8*1,0+0,6*0,5*3,1=	5,73 m3
PRO NOVÝ ŽB ÚP NA P4: 4,8*1,0+0,6*0,5*3,1=	5,73 m3
OBJEM BOURÁNÍ CELKEM:	11,46 m3

LEGENDA:



BOURANÉ, ODSTRANĚNÉ KONSTRUKCE

Jiná ověření:		<div>Ministerstvo dopravy Státní fond dopravní infrastruktury</div> <div></div>	
Paré:		Razítko oprávněné osoby:	
Orientační schéma:		<div></div>	
Podpis:		Datum:	
Revize:	Datum:	Popis:	Kontroloval:
000	06/2023	Definitivní odevzdání dokumentace	Ing. Libor Marek
002	04/2025	Aktualizace - Úprava rozsahu prací	Ing. Libor Marek
Stavebník/Investor:		Správa železnic, státní organizace	
Adresa:		Diážděná 1003/7, 110 00 Praha 1	
Zástupce investora:		Stavební správa západ, Diamond Point	
Adresa:		Ke Štvanici 656/3, 186 00 Praha 8 – Karlín	
		<div>SPRÁVA ŽELEZNIC</div>	
Zhotovitel díla:		TOP CON SERVIS s.r.o.	
Adresa:		Ke Stírce 1824/56, 182 00 Praha 8	
Kontakt:		T: +420 284 021 740 E: topcon@topcon.cz	
		<div></div>	
Zhotovitel části/objektu:		TOP CON SERVIS s.r.o.	
Adresa:		Ke Stírce 1824/56, 182 00 Praha 8	
Kontakt:		T: +420 284 021 740 E: topcon@topcon.cz	
		<div></div>	
Hlavní projektant (HIP):		Ing. Libor Marek	Specialista: Ing. Libor Marek
Název stavby/akce:		Rekonstrukce mostu v km 26,000 trati Kačice - Kadaň	
Označení investora:		S632000264	
Název části:		Mosty, propustky a zdi	
Zakázka:		04-21	
Název objektu/díleč části:		Most v ev. km 26,000	
Označení části:		D.2.1.4	
Označení objektu/komplexu:		SO 11-20-01	
Název přílohy:		Výkopový plán a bourací práce	
Číslo přílohy (typ/pořadí):		2. 0.6.0	
Název díleč části přílohy:		Stupeň dokumentace: DUPS + PDPs	
Odpovědný projektant: Ing. Ivo Heinz		Smluvní datum zpracování: 06/2023	
Kraj: Ústecký		Měřítko: 1:100 Formáty: 5A4	
Katastrální území: Kadaň (661686)		TUDU: 0541 17	
Označení investora:		Stupeň dokumentace:	
Číslo:		Objekt:	
Podobjekt:		Příloha:	
Reviz:		Reviz:	
S 6 3 2 0 0 2 6 4		- D U S P - D 2 1 0 4 - S 0 1 1 2 0 0 1 - X X - 2 - 0 6 0 - P 0 3	
[Prostor pro další informace]			