



POZNÁMKY:
S1 A S3 NOVÉ STUPACÍ VEDENÍ DN 110
S2 A S4 NOVÉ STUPACÍ VEDENÍ DN 75
V SUTERÉNU NAPOJENA NA NOVÝ LEŽATÝ ROZVOD U PODHLEDU

POTRUBÍ VEDENO V PODLAŽE DN 110 MEZI TRÁMY
PŘIPOJENÍ SPRCHY V PODLAŽE NAD TRÁMY

LEGENDA

PK	KANALIZACE NOVÁ
U	PLYNOVÝ KOTEL
SP	UMYVADLO
WC	SPRCHA
D	KLOZET
M	DŘEZ
P	MYČKA
	PRAČKA

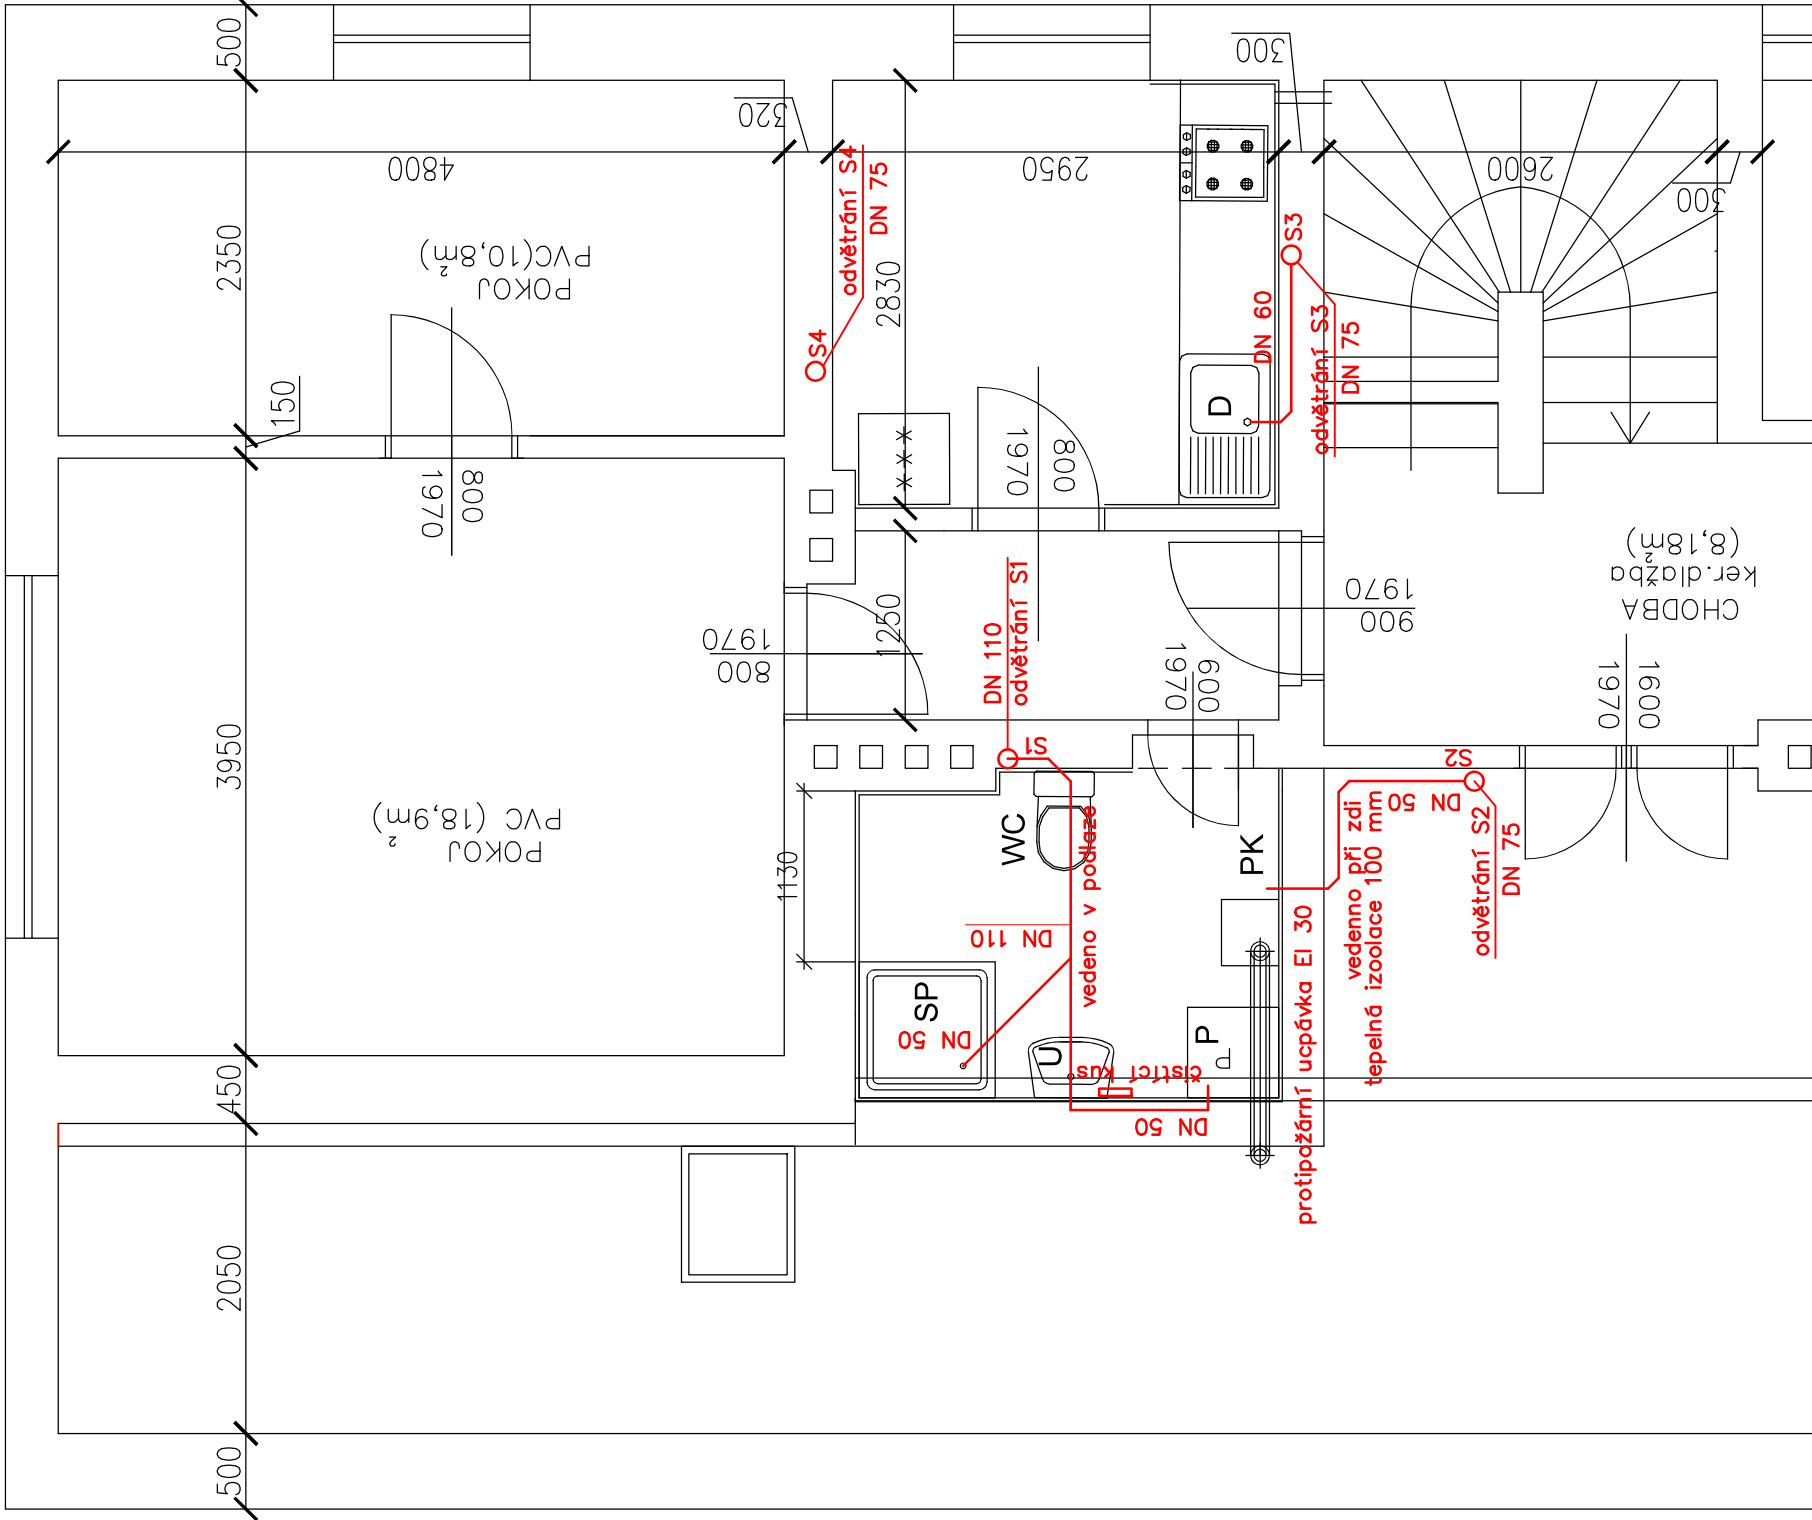

Stavebník/Investor:	Správa železnic, státní organizace			<div></div>
Adresa:	Dlážděná 1003/7, 110 00 Praha 1			
Zástupce investora:	Oblastní ředitelství Brno			
Adresa:	Kounicova 26/688, Brno - Veverčí 611 43			
Hlavní projektant (HIP): ing. Martin Glabasňa	Specialista: .	Odpovědný projektant: ing. Tomáš Neugebauer	Zpracovatel: ing. Tomáš Neugebauer	

Název stavby/akce:	Vlkaneč - výpravní budova č. pop. 45 oprava bytů			Označení (S-kód):
Název části:	PROVOZNÍ OBJEKTU]			Označení zhotovitele:
Název objektu:	žst VLKANEČ, nádražní budova			Označení části: D.2.2.1
				Označení objektu/komplexu: SO 01-01-01
VÝKRES	ZTI - KANALIZACE 3.NP			Číslo přílohy: D. 124
Kraj:	katastrální území:	TUDU:	Paré:	
Středočeský	783978 - Vlkaneč/72	1201V1		
Stupeň dokumentace:	Datum zpracování:	Formáty:	Měřítko:	
DSP/DPS	03/2024	2 x A4	1:50	