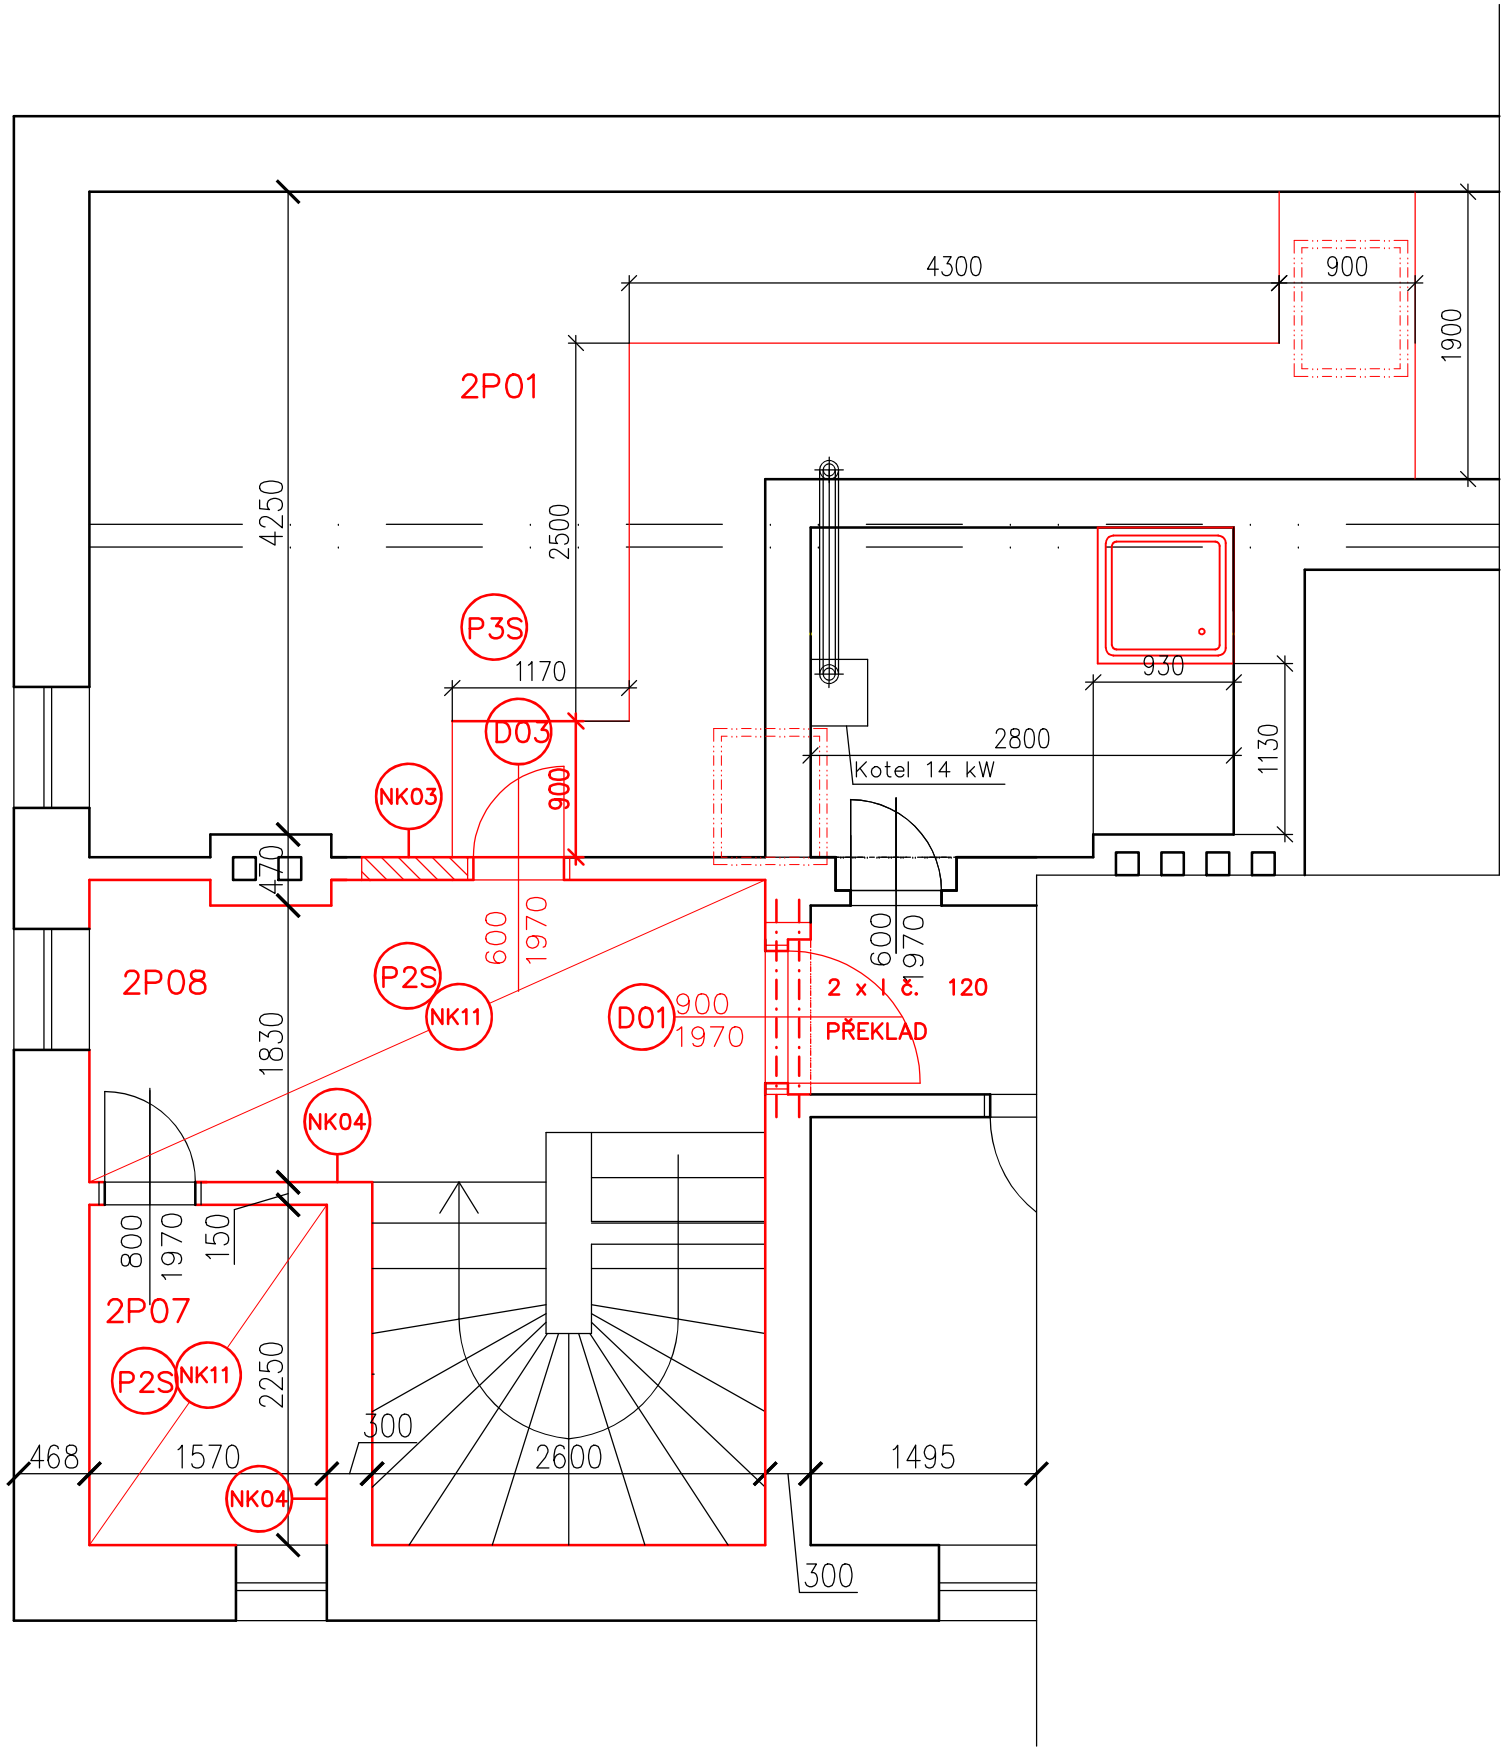

LEGENDA:

STÁVAJÍCÍ ZDIVO

STÁVAJÍCÍ ZDIVO + KZS 150 mm

KERAMICKÉ ZDIVO 150 + KZS 150 mm

SDK příčka DO VÝŠKY 2,2 m + LUXFERY OD VÝŠKY 2,2 m

ZAZDÍVKA NK 02, NK 03

LEGENDA 3. np so 01.01.01

č.m.	popis	výměra m²	podlaha	stěny	strop
2P01	PŮDA	38,5	P3S	stávající	stávající
2P02	BYT POKOJ 01	18,9	P1S	NK4	NK5
2P03	BYT POKOJ 02	10,82	P1S	NK4	NK5
2P04	BYT KUCHYŇ	8,35	P1V	NK4	NK5
2P05	BYT PŘEDSÍŇ	3,638	P1V	NK4	NK5
2P06	BYT KOUPELNA, wc	5,8	P2V	NK6 v. 2 M + NK4	NK7
2P07	BYT KOMORA	3,5	P2S	NK4	NK5
2P08	SCHODIŠTĚ, CHODBA	14,42	P2S	NK4	NK5
	byt celkem:	**51,008**			

ZNAČENÍ	KLASIFIKACE	ROZMĚR
P2S	bytová jednotka 2NP - suché prostředí - komora, chodby, schodiště	191
NÁŠLAPNÁ VRSTVA	Keramická dlaždice, protiskluznost R10/B slinutá, glazovaná, otěruvzdornost PEI 5	8
SPOJOVACÍ	lepicí tmel na lepení dlažeb pro minerální podklady	2
NIVELAČNÍ	SAMONIVELAČNÍ JEDNOSLOŽKOVÁ PODLAHOVÁ HMOTA NA BÁZI CEMENTU 25 Mpa	3
PENETRAČNÍ	JEDNOSLOŽKOVÝ DISPERZNÍ NÁTĚR	
ROZNÁŠECÍ VRSTVA	2 X SÁDROKARTONOVÁ/SÁDROVLÁKNITÁ, DESKA TI. DESKY 12,5mm SPÁRY VRSTEV PŘELOŽENY O 1/2 ROZMĚRU	25
VYROVNÁVACÍ VRSTVA	systémový suchý podsyp	40
SEPARAČNÍ VRSTVA	prodyšná geotextilie	0,5
SEPARAČNÍ VRSTVA	sádrovláknitá deska	12,5
KROČEJOVÁ IZOLACE	TI deska z minerálních vláken určená do podlah mezi trámy	100
SEPARAČNÍ VRSTVA	prodyšná geotextilie	
PODKLADNÍ VRSTVA	STÁVAJÍCÍ SKLADBA - prkenný záklop 24mm - nevětraná vzduchová mezera + nosné trámy 120mm - prkna + vnitřní omítka + rákos	

ZNAČENÍ	KLASIFIKACE	ROZMĚR
P3S	půda	225
NÁŠLAPNÁ VRSTVA	dřevěná prkenná podlaha - pouze chodníky pro přístup k oknům a kominům	25
ROZNÁŠECÍ + IZOLAČNÍ VRSTVA	trámkový rošt + TI rohož z minerálních vláken	100
IZOLACE	TI deska z minerálních vláken mezi trámy	100
SEPARAČNÍ VRSTVA	prodyšná geotextilie	
PODKLADNÍ VRSTVA	STÁVAJÍCÍ SKLADBA - prkenný záklop 24mm - nevětraná vzduchová mezera + nosné trámy 120mm - prkna + vnitřní omítka + rákos	

TABULKA NOVÝCH VÝPLNÍ OTVORŮ 3. NP

označení	popis	rozměry	počet
D01	dveře vstupní bytové, jednokřídlé hladké, plné, materiál MDF deska, dřevěný rám, povrch fólie dekor dřeva, zámek bezpečnostní RC3, vložka bezpečnostní RC3, kování bezpečnostní RC3 klika-klika, protipanické, práh dřevěný lakovaný kotvený do podlahy, zárubeň nová ocelová opatřená tmavohnědý nátěr, požární odolnost EI30/DP3	900x1970 EI30/DP3	1
D03	dveře vstupní bytové, jednokřídlé hladké, plné, materiál MDF deska, dřevěný rám, povrch fólie dekor dřeva, zámek bezpečnostní RC3, vložka bezpečnostní RC3, kování bezpečnostní RC3 klika-klika, protipanické, práh dřevěný lakovaný kotvený do podlahy, zárubeň nová ocelová opatřená tmavohnědý nátěr, požární odolnost EI30/DP3	600x1970 EW30/DP 3	1
stávající	stávající dřevěné dveře bytové opatřené novým nátěrem, práh dřevěný dubový kotvený do podlahy, lakovaný	800x1970	3

ZNAČENÍ	ROZMĚR
NK 03	156
VNITŘNÍ OMÍTKA VÁPENOCEMENTOVÝ ŠTUK + MALBA	3
VNITŘNÍ OMÍSTKA VÁPENOCEMENTOVÁ JÁDROVÁ	5
KERAMICKÉ ZDIVO DĚROVANÉ	140
VNITŘNÍ OMÍSTKA VÁPENOCEMENTOVÁ JÁDROVÁ	5
VNITŘNÍ OMÍTKA VÁPENOCEMENTOVÝ ŠTUK	3

ZNAČENÍ	ROZMĚR
NK 04	8
VNITŘNÍ OMÍTKA VÁPENOCEMENTOVÝ ŠTUK + MALBA	3
SKLOVLAKNITÁ MŘÍŽKA, CEMENTOVÝ TMEL	5
STÁVAJÍCÍ KONSTRUKCE - OMÍTKA + KERAMICKÉ ZDIVO	

ZNAČENÍ	ROZMĚR
NK 05 - POŽÁRNÍ ODOLNOST	75
TMEL SPÁROVACÍ + MALBA	0
DESKA SDK	15
PAROTĚSNÁ ZÁBRANA	0
TEPELNÁ IZOLACE MINERÁLNÍ + NOSNÁ KONSTRUKCE Z OCELOVÝCH PROFILŮ UA,CD	60
STÁVAJÍCÍ KONSTRUKCE - OMÍTKA NA RÁKOS, DŘEVĚNÉ BEDNĚNÍ, TRÁMOVÝ STROP	

POZNÁMKY:

– V 2P01 BUDE V RÁMCI P3S PROVEDEN CHODNÍČEK ŠÍŘKY 0,9 M K VÝLEZŮM NA STŘECHU

Stavebník/Investor:	**Správa železnic, státní organizace**		SPRÁVA ŽELEZNIC
Adresa:	Dlážděná 1003/7, 110 00 Praha 1		
Zástupce investora:	Oblastní ředitelství Brno		
Adresa:	Kounicova 26/688, Brno - Veveří 611 43		
Hlavní projektant (HIP):	Specialista:	Odpovědný projektant:	Zpracovatel:
ing. Martin Glabasňa	.	ing. Tomáš Neugebauer	ing. Tomáš Neugebauer

Název stavby/akce:	**Vlkaneč - výpravní budova č. pop. 45 oprava bytů**		Označení (S-kód):
			Označení zhotovitele:
Název části:	PROVOZNÍ OBJEKTI]		Označení části: D.2.2.1
Název objektu:	**žst VLKANEČ, nádražní budova**		Označení objektu/komplexu: **SO 01-01-02**
VÝKRES	**ASŘ PŮDORYS - NOVÝ STAV 3.NP**		Číslo přílohy: **D. 203**
Kraj: Středočecký	Katastrální území: 783978 - Vlkaneč/72	TUDU: 1201V1	Paré:
Stupeň dokumentace: DSP/DPS	Datum zpracování: 03/2024	Formáty: 2 x A4	Měřítko: 1:50