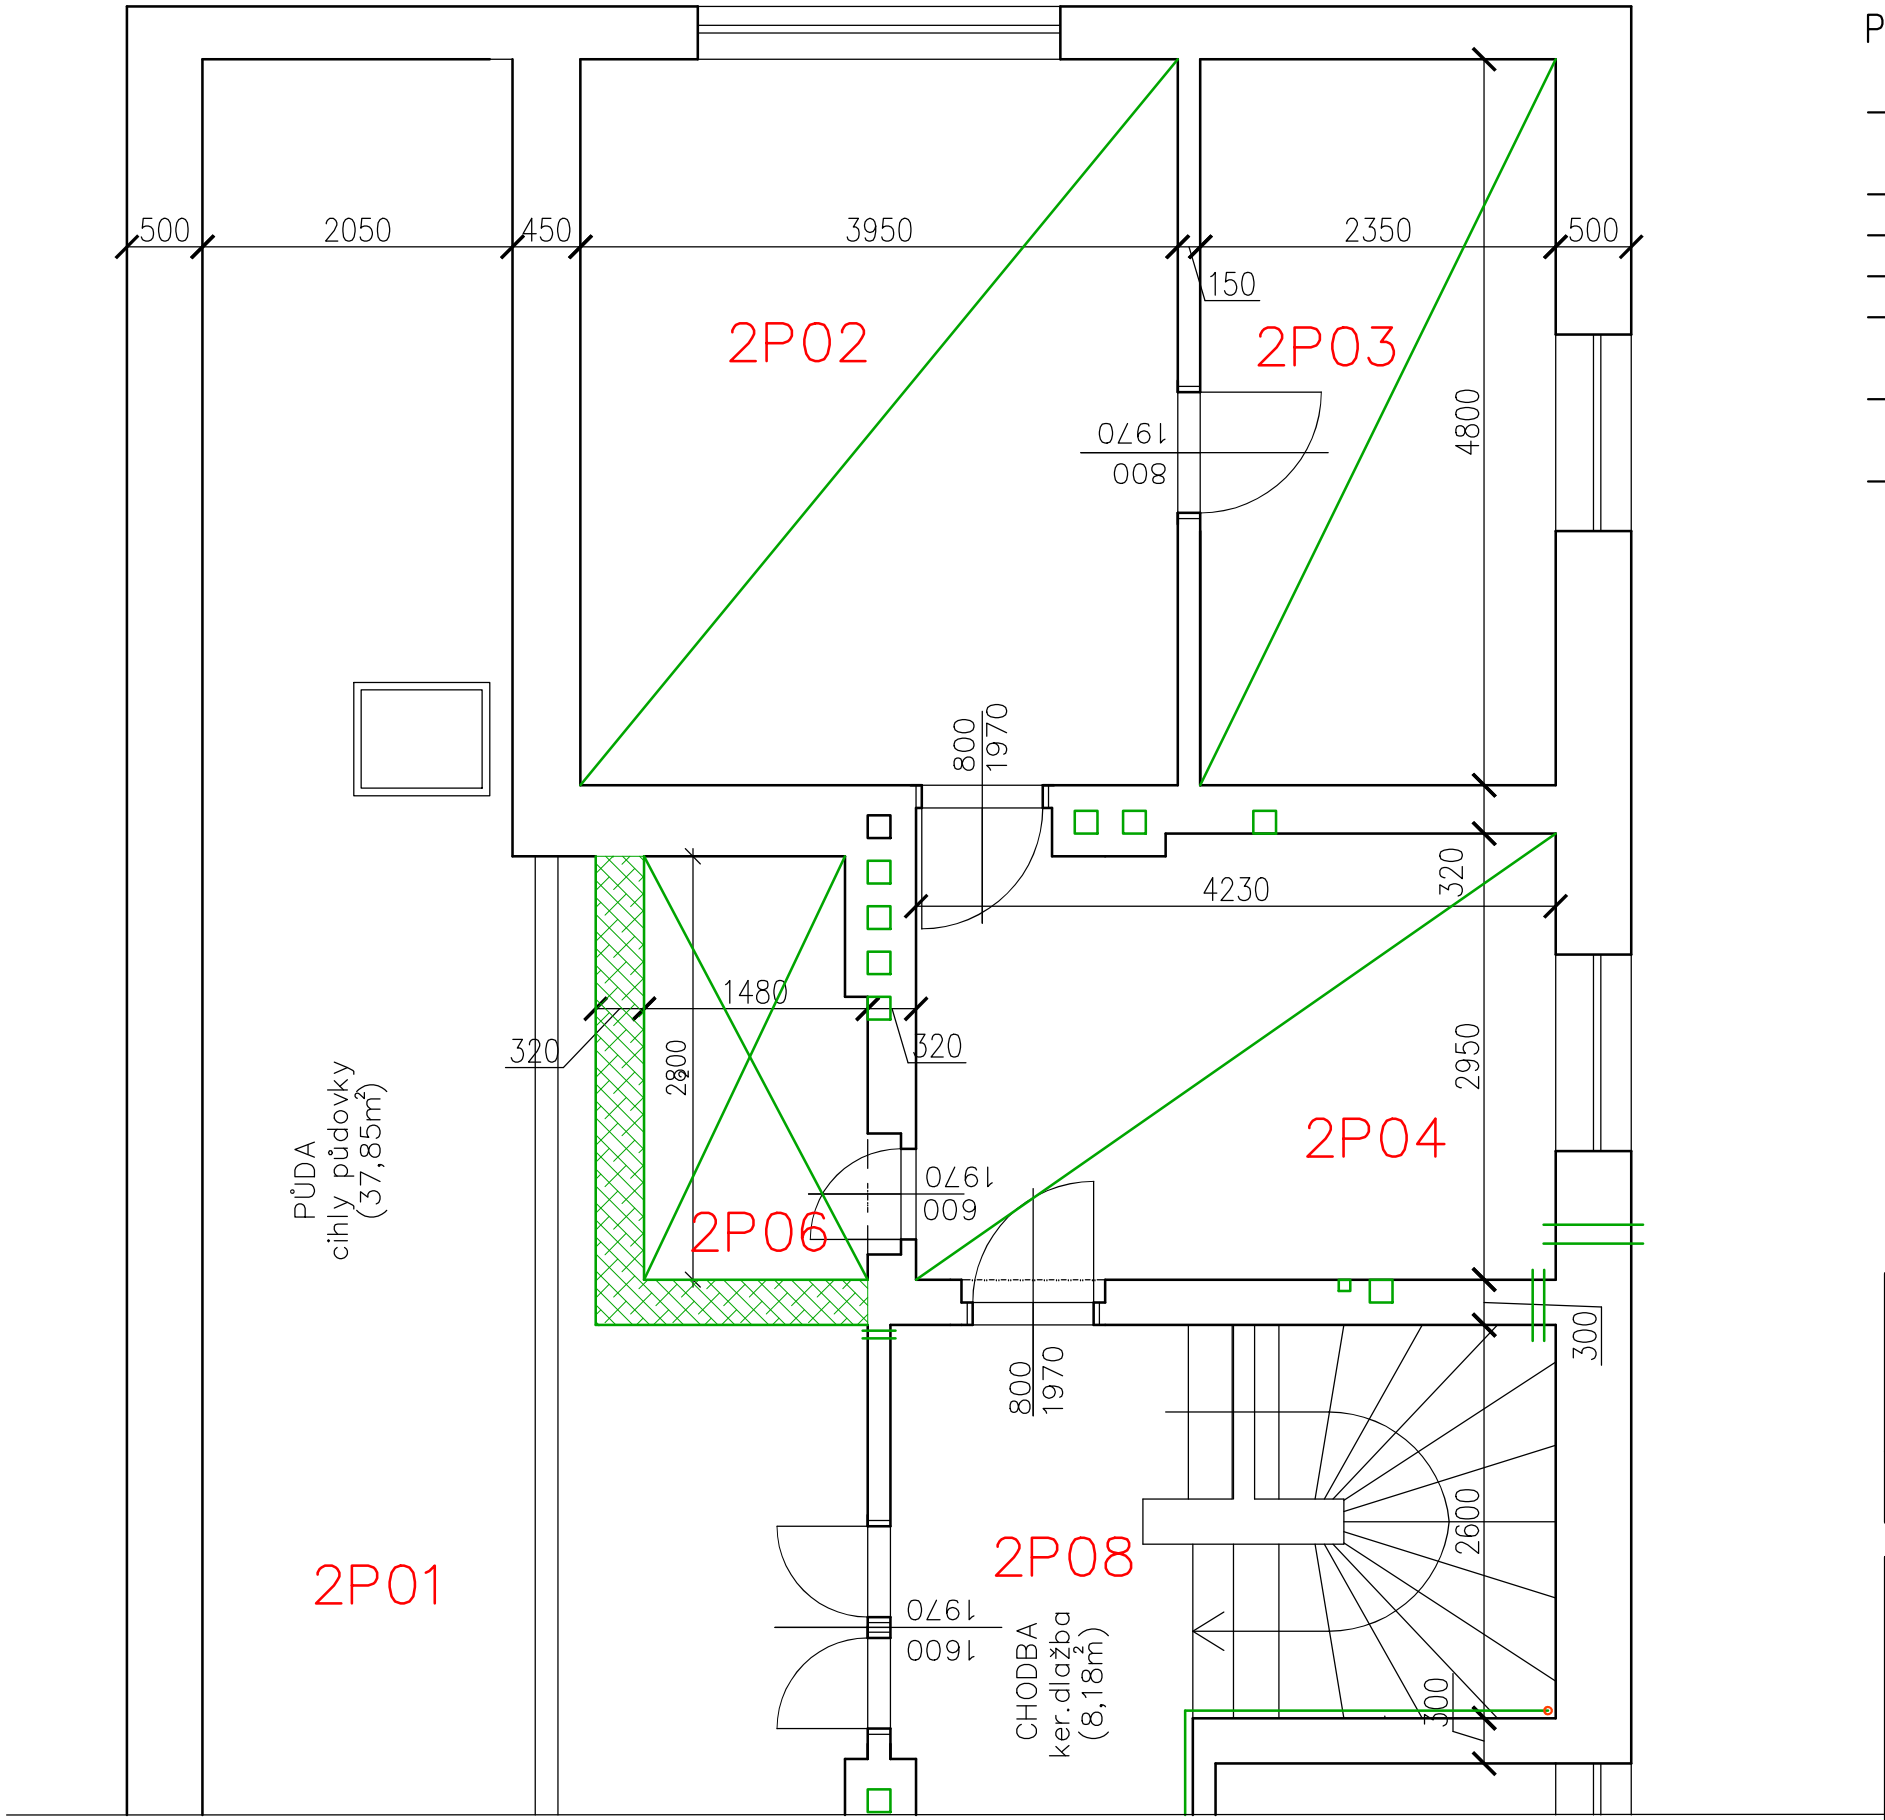

POZNÁMKY:

- BUDE DOKONČENA DEMONTÁŽ PODLAH V M.Č. 2P03 – polštáře uložené na trámech
- BUDE V M.Č. 2P03 PROVEDENA DEMONTÁŽ ZÁKLOPU STROPU
- BUDE PROVEDENA DEMONTÁŽ PODLAHY AŽ NA ZÁKLOP V 2P06
- BUDE PROVEDENA DEMONTÁŽ PODHLEDU 2P02, 2P03 A 2P04
- BUDE PROVEDENO VYKLIZENÍ A DEMONTÁŽ KONSTRUKCE PODLAHY NAD 2P02 A 2P04
- BUDE PROVEDENO OŠTŘENÍ TRÁMOVÝCH STROPŮ BIOCIDNÍM NÁTĚREM S FUNGICIDNÍ A INSEKTICIDNÍ SLOŽKOU
- V PŘÍPADĚ LOKÁLNÍHO POŠKOZENÍ TRÁMŮ STROPŮ, NEBO ZÁKLOPU, BUDE NUTNÉ POŠKOZENÉ ČÁSTI MECHANICKY OČISTIT/ODSTRANIT A PROTÉZOVAT, POŘ. ZPEVNIT BOČNÍMI PŘÍLOŽKAMI

Stavebník/Investor:	**Správa železnic, státní organizace**		SPRÁVA ŽELEZNIC
Adresa:	Dlážděná 1003/7, 110 00 Praha 1		
Zástupce investora:	Oblastní ředitelství Brno		
Adresa:	Kounicova 26/688, Brno - Veveří 611 43		
Hlavní projektant (HIP):	Specialista:	Odpovědný projektant:	Zpracovatel:
ing. Martin Glabasňa	.	ing. Tomáš Neugebauer	ing. Tomáš Neugebauer

Název stavby/akce:	**Vlkaneč - výpravní budova č. pop. 45 oprava bytů**		Označení (S-kód):
			Označení zhotovitele:
Název části:	PROVOZNÍ OBJEKTI]		Označení části: D.2.2.1
Název objektu:	**žst VLKANEČ, nádražní budova**		Označení objektu/komplexu: **SO 01-01-01**
VÝKRES	**ASŘ PŮDORYS - DEMONTÁŽE 3.NP**		Číslo přílohy: **D. 101**
Kraj:	Katastrální území:	TUDU:	Paré:
Středočecký	783978 - Vlkaneč/72	1201V1	
Stupeň dokumentace:	Datum zpracování:	Formáty:	Měřítko:
DSP/DPS	03/2024	2 x A4	1:50