

POZNÁMKY:
S1 A S3 NOVÉ STUPACÍ VEDENÍ DN 110
S2 A S4 NOVÉ STUPACÍ VEDENÍ DN 75
V SUTERÉNU NAPOJENA NA NOVÝ LEŽATÝ ROZVOD U PODHLEDU

POTRUBÍ VEDENO V PODLAŽE DN 110 MEZI TRÁMY
PŘÍPOJENÍ SPRCHY V PODLAŽE NAD TRÁMY

LEGENDA

KANALIZACE NOVÁ

PLYNOVÝ KOTEL

UMYVADLO

SPRCHA

KLOZET

DŘEZ

MYČKA

PRAČKA

PK

U


SP

WC

D

M

P

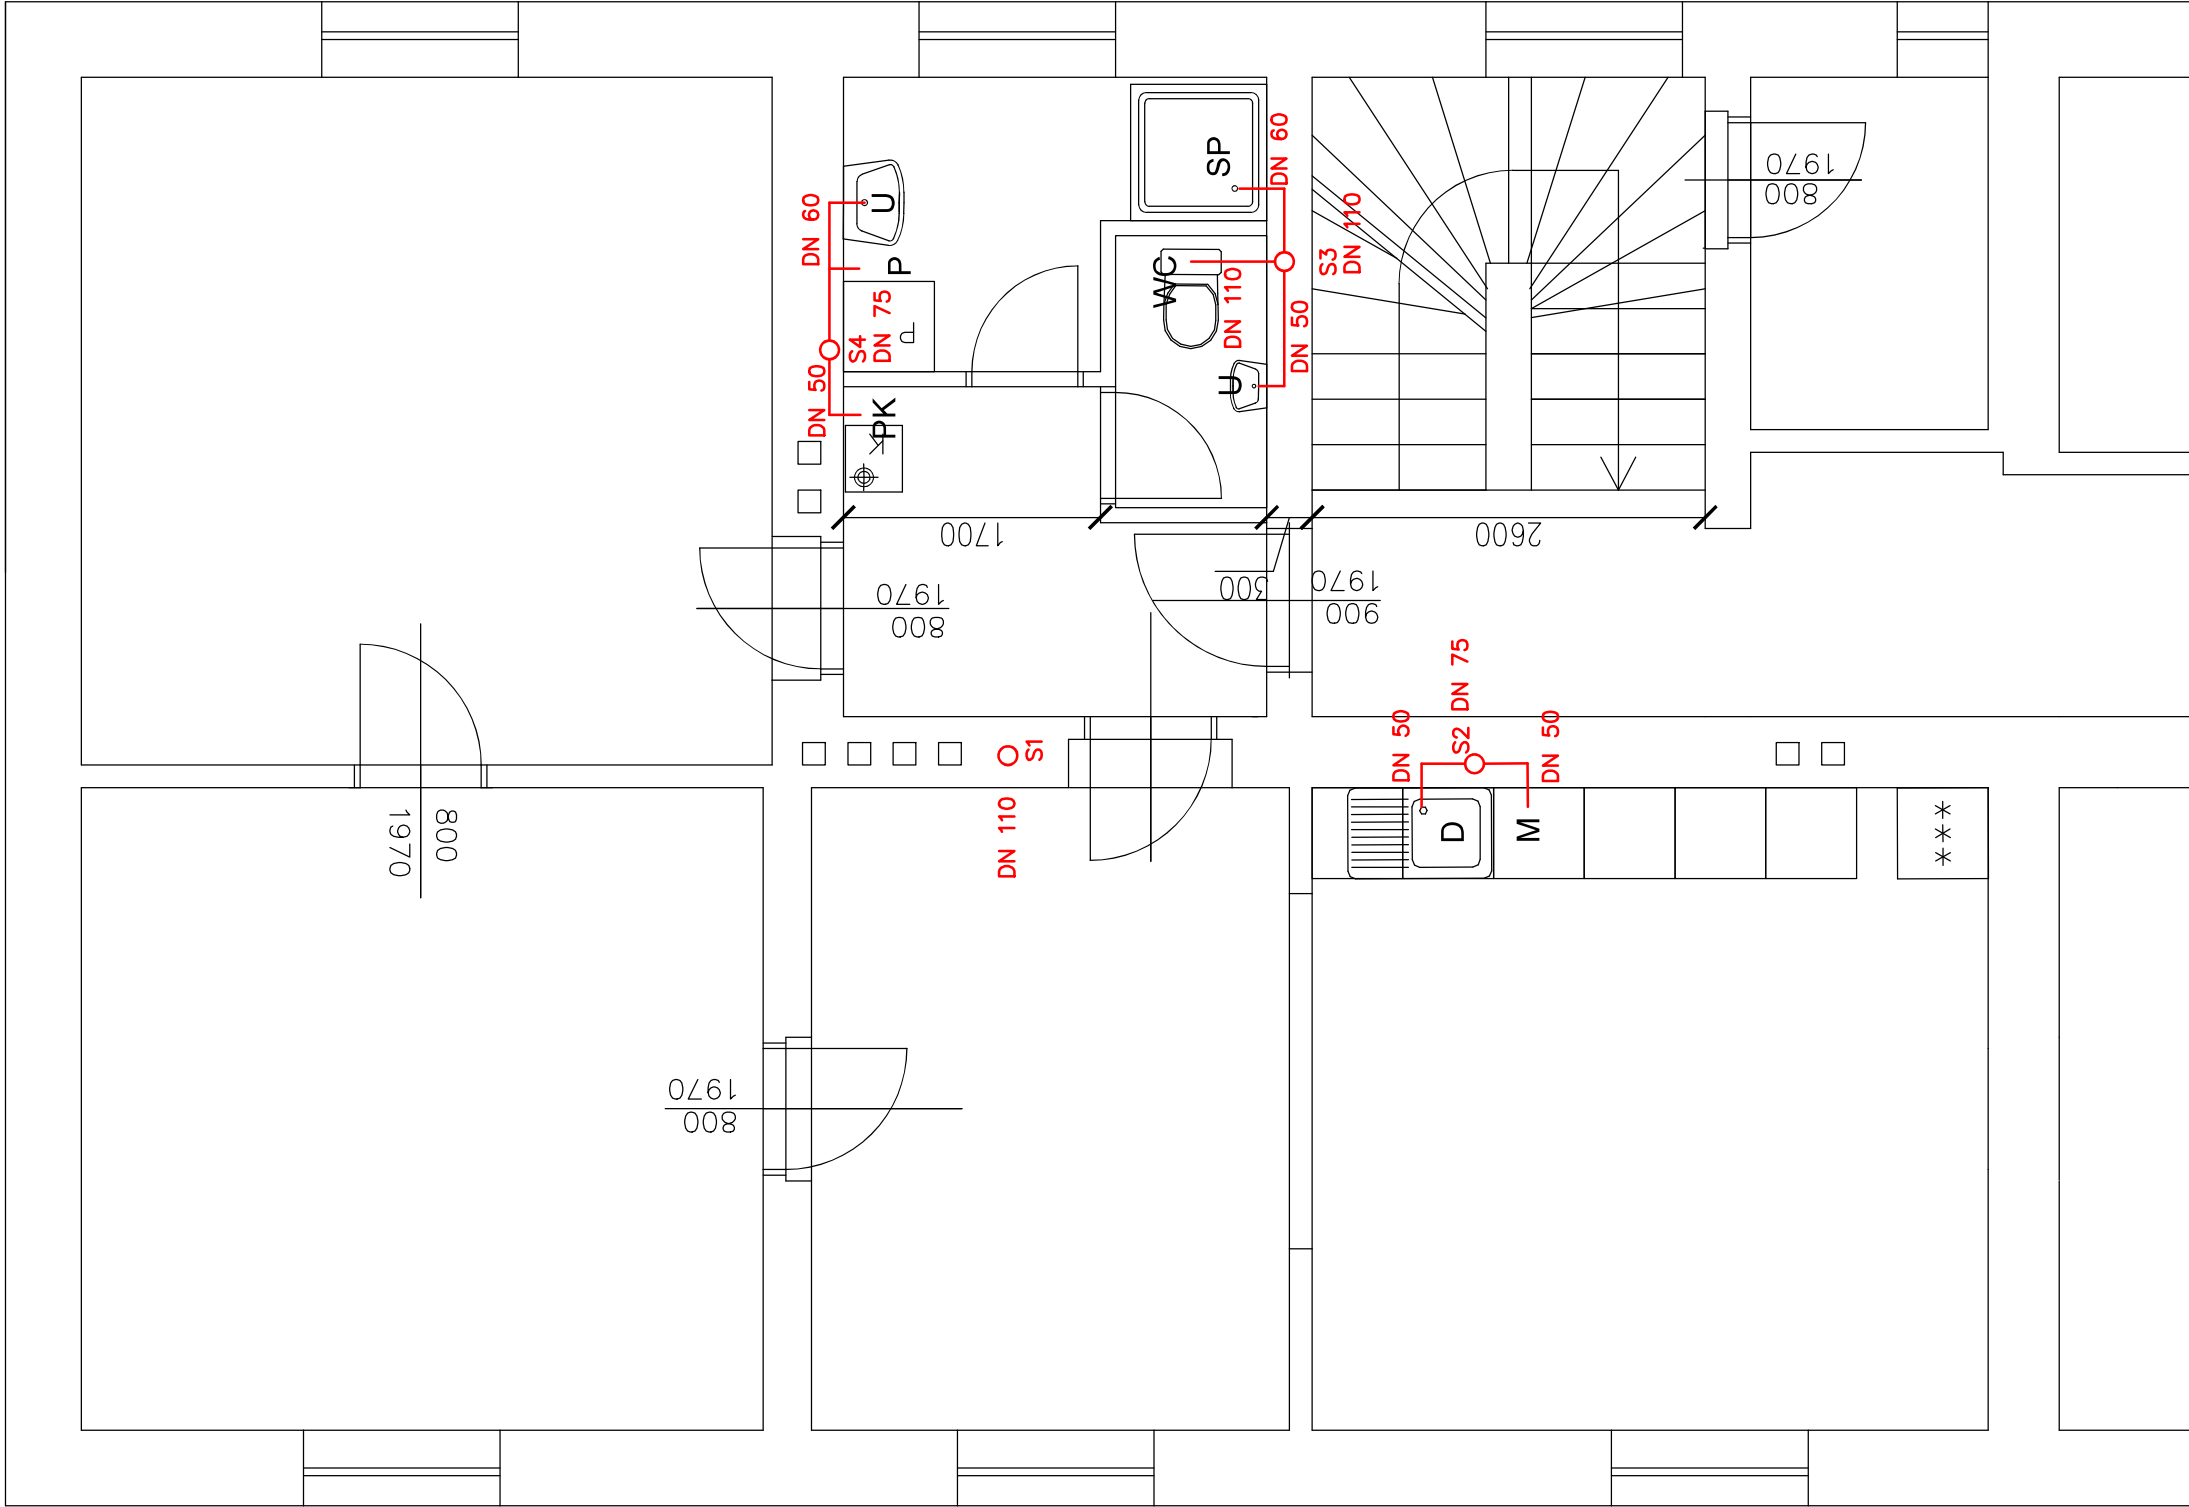

Stavebník/Investor:	Správa železnic, státní organizace		
Adresa:	Dlážděná 1003/7, 110 00 Praha 1		
Zástupce investora:	Oblastní ředitelství Brno	<div> SPRÁVA ŽELEZNIC</div>	
Adresa:	Kounicova 26/688, Brno - Veverří 611 43		
Hlavní projektant (HIP): ing. Martin Glabasňa	Specialista: .	Odpovědný projektant: ing. Tomáš Neugebauer	Zpracovatel: ing. Tomáš Neugebauer

Název stavby/akce:	Vlkaneč - výpravní budova č. pop. 45 oprava bytů			Osnačení (S-kód):
Název části:	PROVOZNÍ OBJEKTUJ			Osnačení zhotovitele:
Název objektu:	žst VLKANEČ, nádražní budova			Osnačení části: D.2.2.1
VÝKRES	ZTI - KANALIZACE 2.NP			Osnačení objektu/komplexu: SO 01-01-03
Kraj:	katastrální území:	TUDU:		
Středočeský	783978 - Vlkaneč/72	1201V1		
Stupeň dokumentace: DSP/DPS	Datum zpracování: 03/2024	Formáty: 2 x A4	Číslo přílohy: D. 324	
			Paré:	