




domovní rozvaděč RB02
za vstupními dveřmi
2.NP

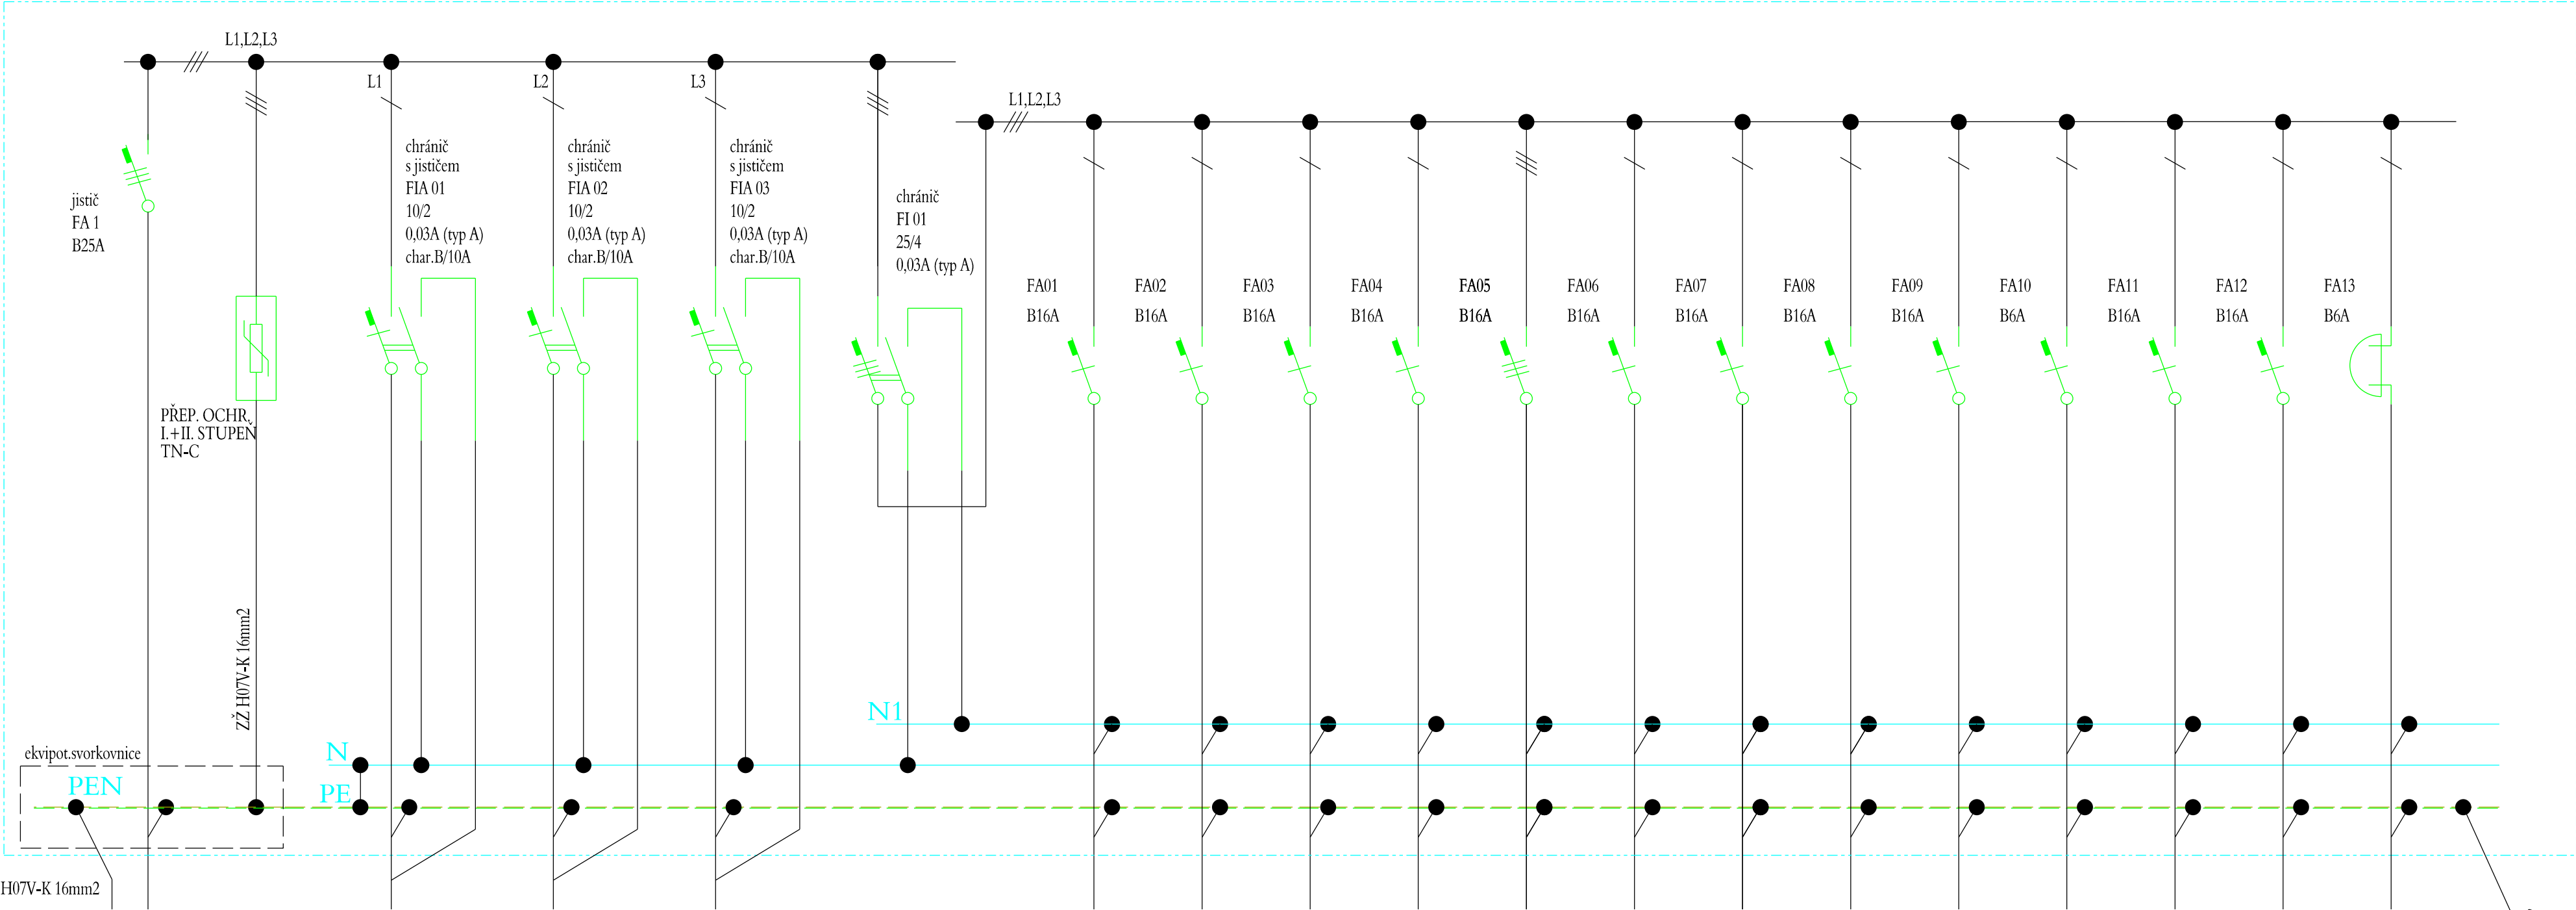

Číslo okruhu	P01	SP01	S01	S02	S03		Z01	Z02	Z03	Z04	Z05	Z06	Z07	Z08	Z09	Z10	Z11	Z12	Z13
Kabel CYKY	CYKY-J 4x10mm2	ZŽ H07V-K 16mm2	CYKY-J 3x1,5mm2	CYKY-J 3x1,5mm2	CYKY-J 3x1,5mm2		CYKY-J 3x2,5mm2	CYKY-J 3x2,5mm2	CYKY-J 3x2,5mm2	CYKY-J 3x2,5mm2	CYKY-J 5x2,5mm2	CYKY-J 3x2,5mm2	CYKY-J 3x2,5mm2	CYKY-J 3x2,5mm2	CYKY-J 3x2,5mm2	CYKY-J 3x2,5mm2	CYKY-J 3x2,5mm2	CYKY-J 3x2,5mm2	CYKY-O 2x1,5mm2
Okruh	přívod 400V/25A elektroměr	svodič přepětí 400V/25A	Světla 230V/10A pokoj 01, kuchyně	Světla 230V/10A pokoj 02, 03	Světla 230V/10A pokoj 03, chodba, kopelna, WC, komora, sklep		Zásuvky 230V/16A kuchyně - místnost	Zásuvky 230V/16A kuchyně - linka,digestoř	Zásuvky 230V/16A kuchyně - myčka	Zásuvky 230V/16A kuchyně - trouba	Zásuvka 400V/16A el. sporák	Zásuvky 230V/16A pokoj 01	Zásuvky 230V/16A pokoj 02	Zásuvky 230V/16A pokoj 03	Zásuvka 230V/16A chodba WC, koupelna	Zásuvka 230V/6A plyn.kotel	Zásuvka 230V/16A pračka	Zásuvka 230V/16A komora,sklep	tlačítko zvonek 230V/0,03A domovní zvonek

VYPRACOVAL	Martin Zavadiil	ZOD.PROJEKTANT	Martin Zavadiil	
KONTROLOVAL	Roman Dvořáček			
KRAJ	STŘEDOČESKÝ	OKRES	KUTNÁ HORA	
KATASTR. ÚZEMÍ	Vlkaneč [783978]			
MÍSTO STAVBY	Vlkaneč			Č. STAVBY: 2500547
STAVEBNÍK	Správa železnic, státní organizace			
NÁZEV STAVBY	Vlkaneč - výpravní budova č. pop. 45 oprava Bytů			DATUM: 02/2025
NÁZEV VÝKRESU	SCHÉMA ROZVADĚČE RB01 - oprava bytu 2.NP			FORMÁT: 3xA4
				STUPEŇ PD: DPS
				MĚŘÍTKO: Č. VÝKRESU: D.01.2.2