

POZNÁMKY:
S1 A S3 NOVÉ STUPACÍ VEDENÍ DN 110
S2 A S4 NOVÉ STUPACÍ VEDENÍ DN 75
V SUTERÉNU NAPOJENA NA NOVÝ LEŽATÝ ROZVOD U PODHLEDU
POTRUBÍ OD DŘEZU VEDENO V PODLAZE DN 60 NAD KLENBOU
PŘIPOJENÍ P + PK + U VEDENO V OP13A VEDENO V PŘÍZDÍVCE

LEGENDA

KANALIZACE NOVÁ

PLYNOVÝ KOTEL

UMYVADLO

SPRCHA

KLOZET

DŘEZ

MYČKA

PRAČKA

PK

U


SP


WC

D

M

P

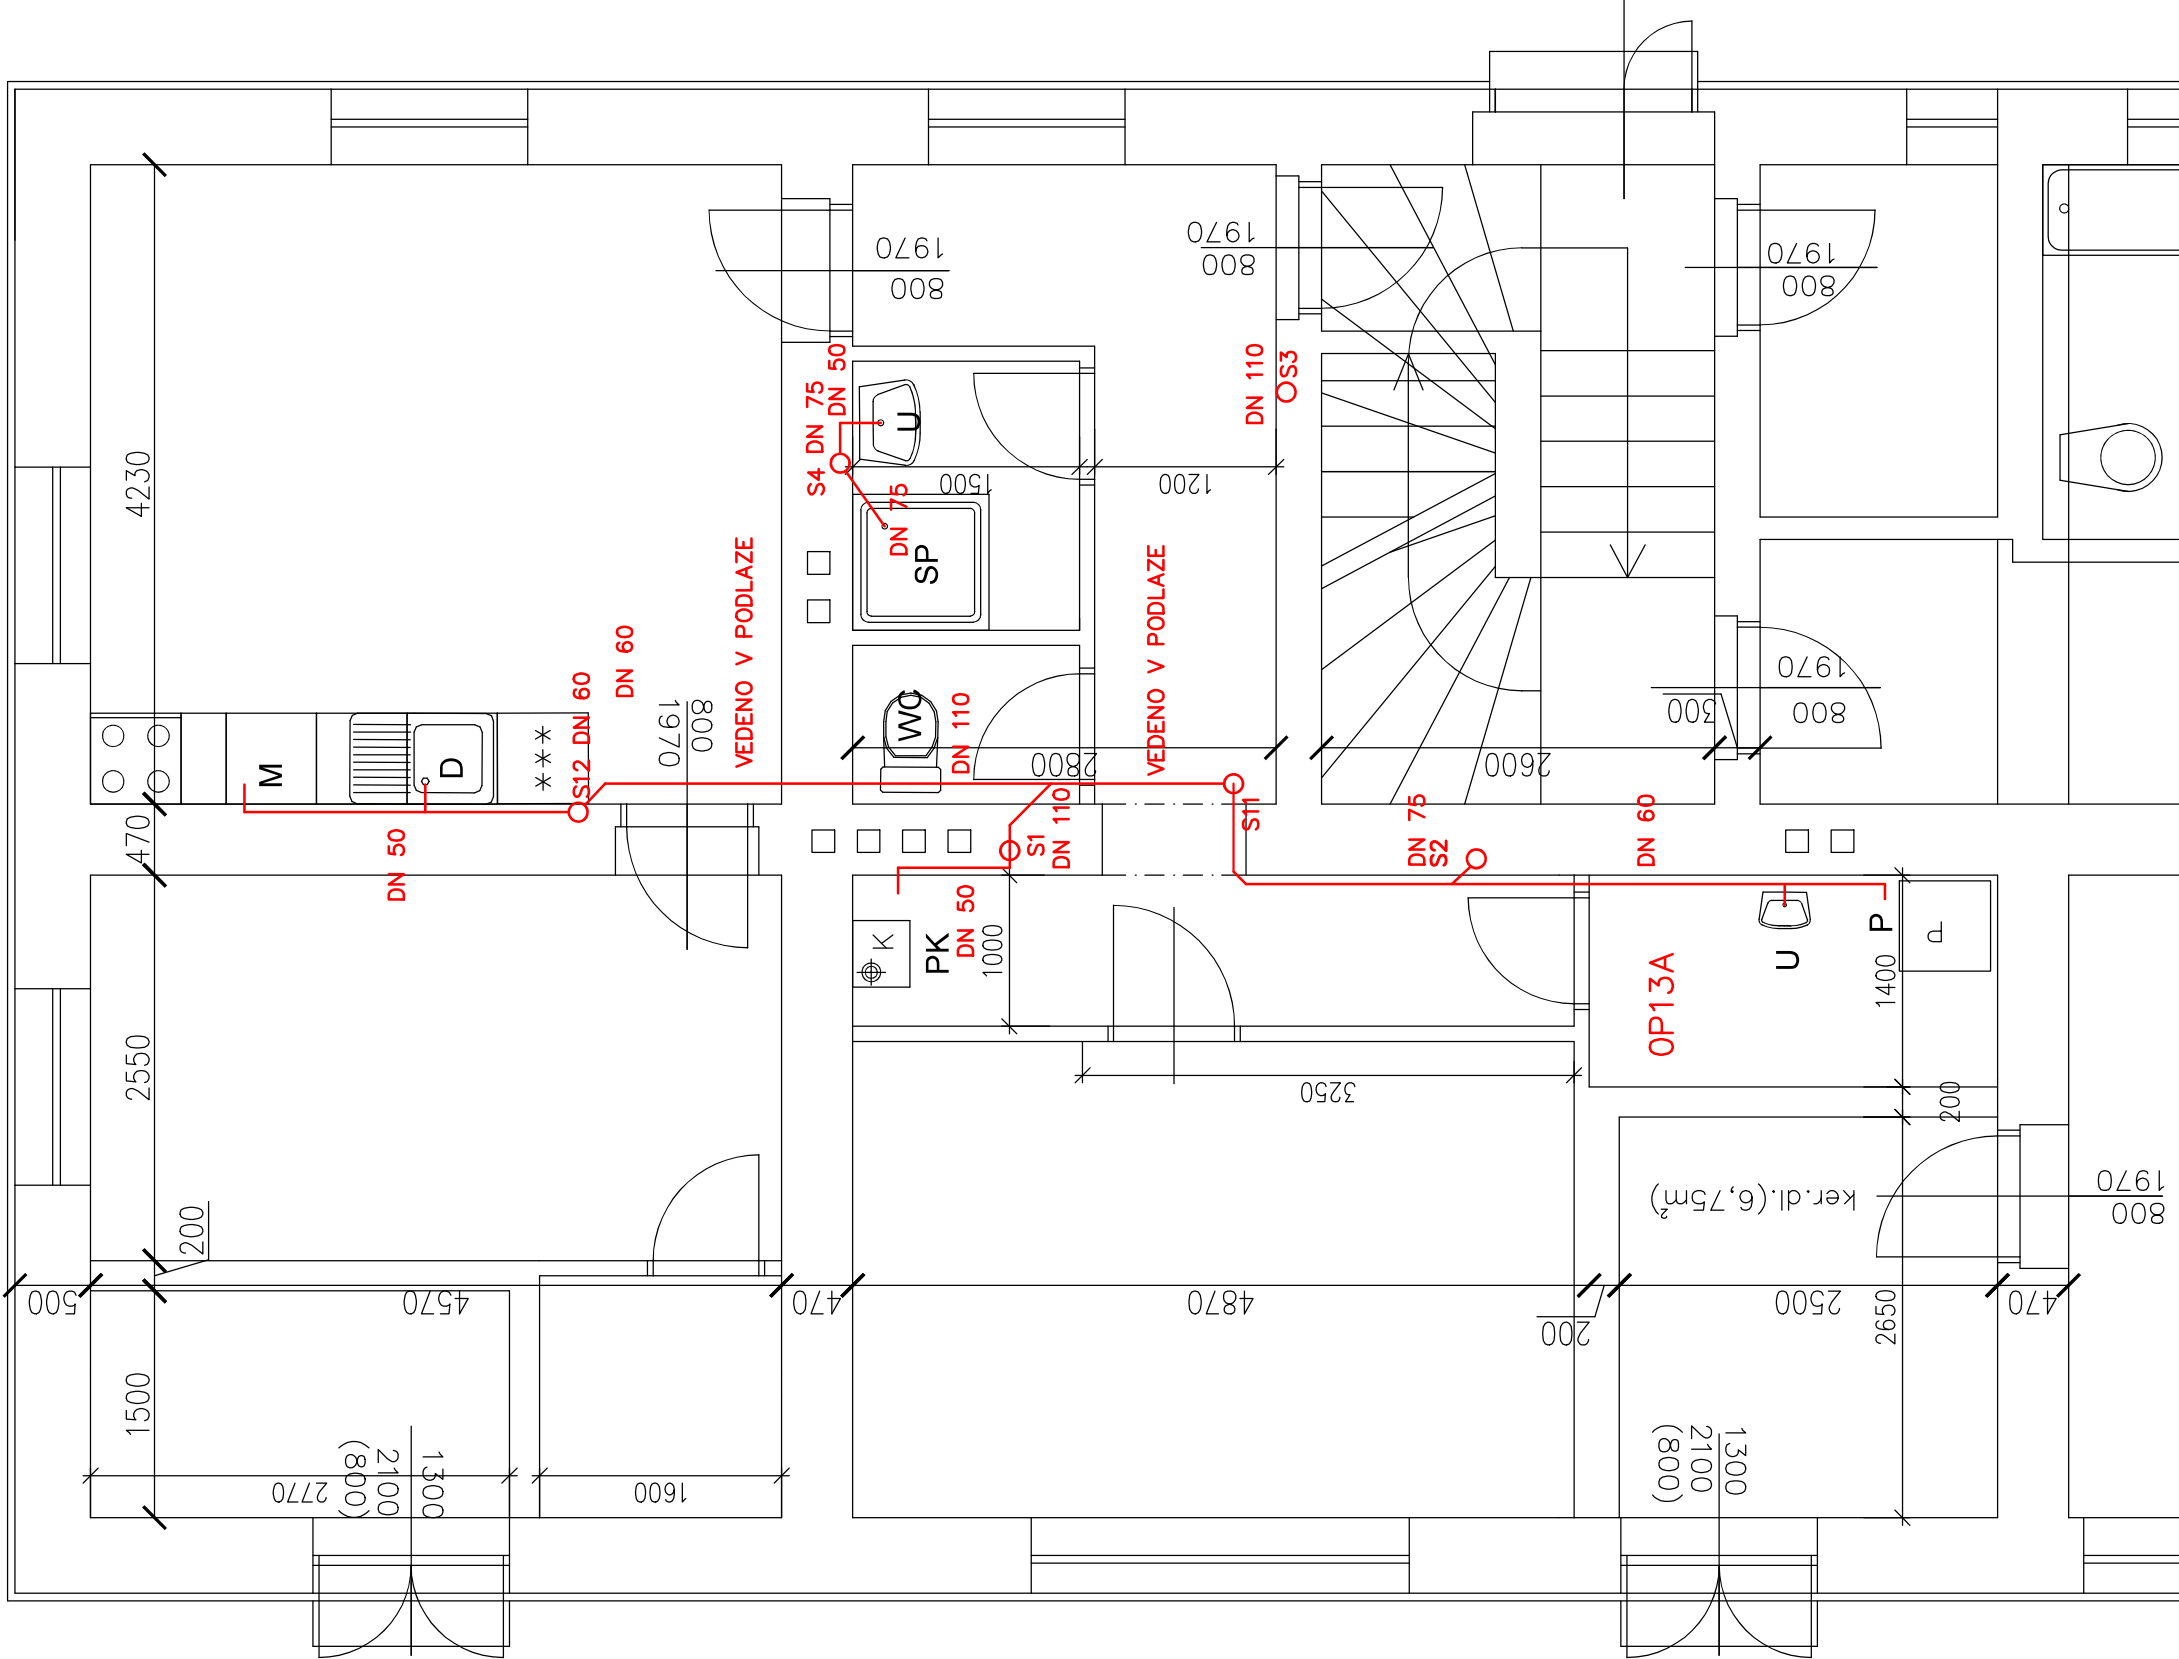

Stavebník/Investor:	Správa železnic, státní organizace			<div></div>
Adresa:	Dlážděná 1003/7, 110 00 Praha 1			
Zástupce investora:	Oblastní ředitelství Brno			
Adresa:	Kounicova 26/688, Brno - Veverří 611 43			
Hlavní projektant (HIP): ing. Martin Glabasňa	Specialista:		Odpovědný projektant: ing. Tomáš Neugebauer	Zpracovatel: ing. Tomáš Neugebauer

Název stavby/akce:	Vlkaneč - výpravní budova č. pop. 45 oprava bytů			Označení (S-kód):
Název části:	PROVOZNÍ OBJEKTU	Označení části:	D.2.2.1	Označení zhotovitele:
Název objektu:	žst VLKANEČ, nádražní budova	Označení objektu/komplexu:	SO 01-01-04	
VÝKRES	ZTI - KANALIZACE 1.NP			Číslo přílohy: D. 424
Kraj:	katastrální území:	TUDU:		
Středočeský	783978 - Vlkaneč/72	1201V1		
Stupeň dokumentace:	Datum zpracování:	Formáty:		
DSP/DPS	03/2024	2 x A4		
		Měřítko:		
		1:50		