


LEGENDA:

VZT potrubí ocelové vinuté spirální opatřené ochranným nátěrem  
napojení kotle plastové duální potrubí  
Ventilátor axiální do potrubí se zpětnou klapkou  
Digestoř se zpětnou klapkou

POZNÁMKA:

VZT potrubí včetně prostupu střešním pláštěm a jeho utěsnění  
systémovou tesnicí tvarovkou pro plechovou velkoformátovou  
střešní krytinu – imitace falcované krytiny

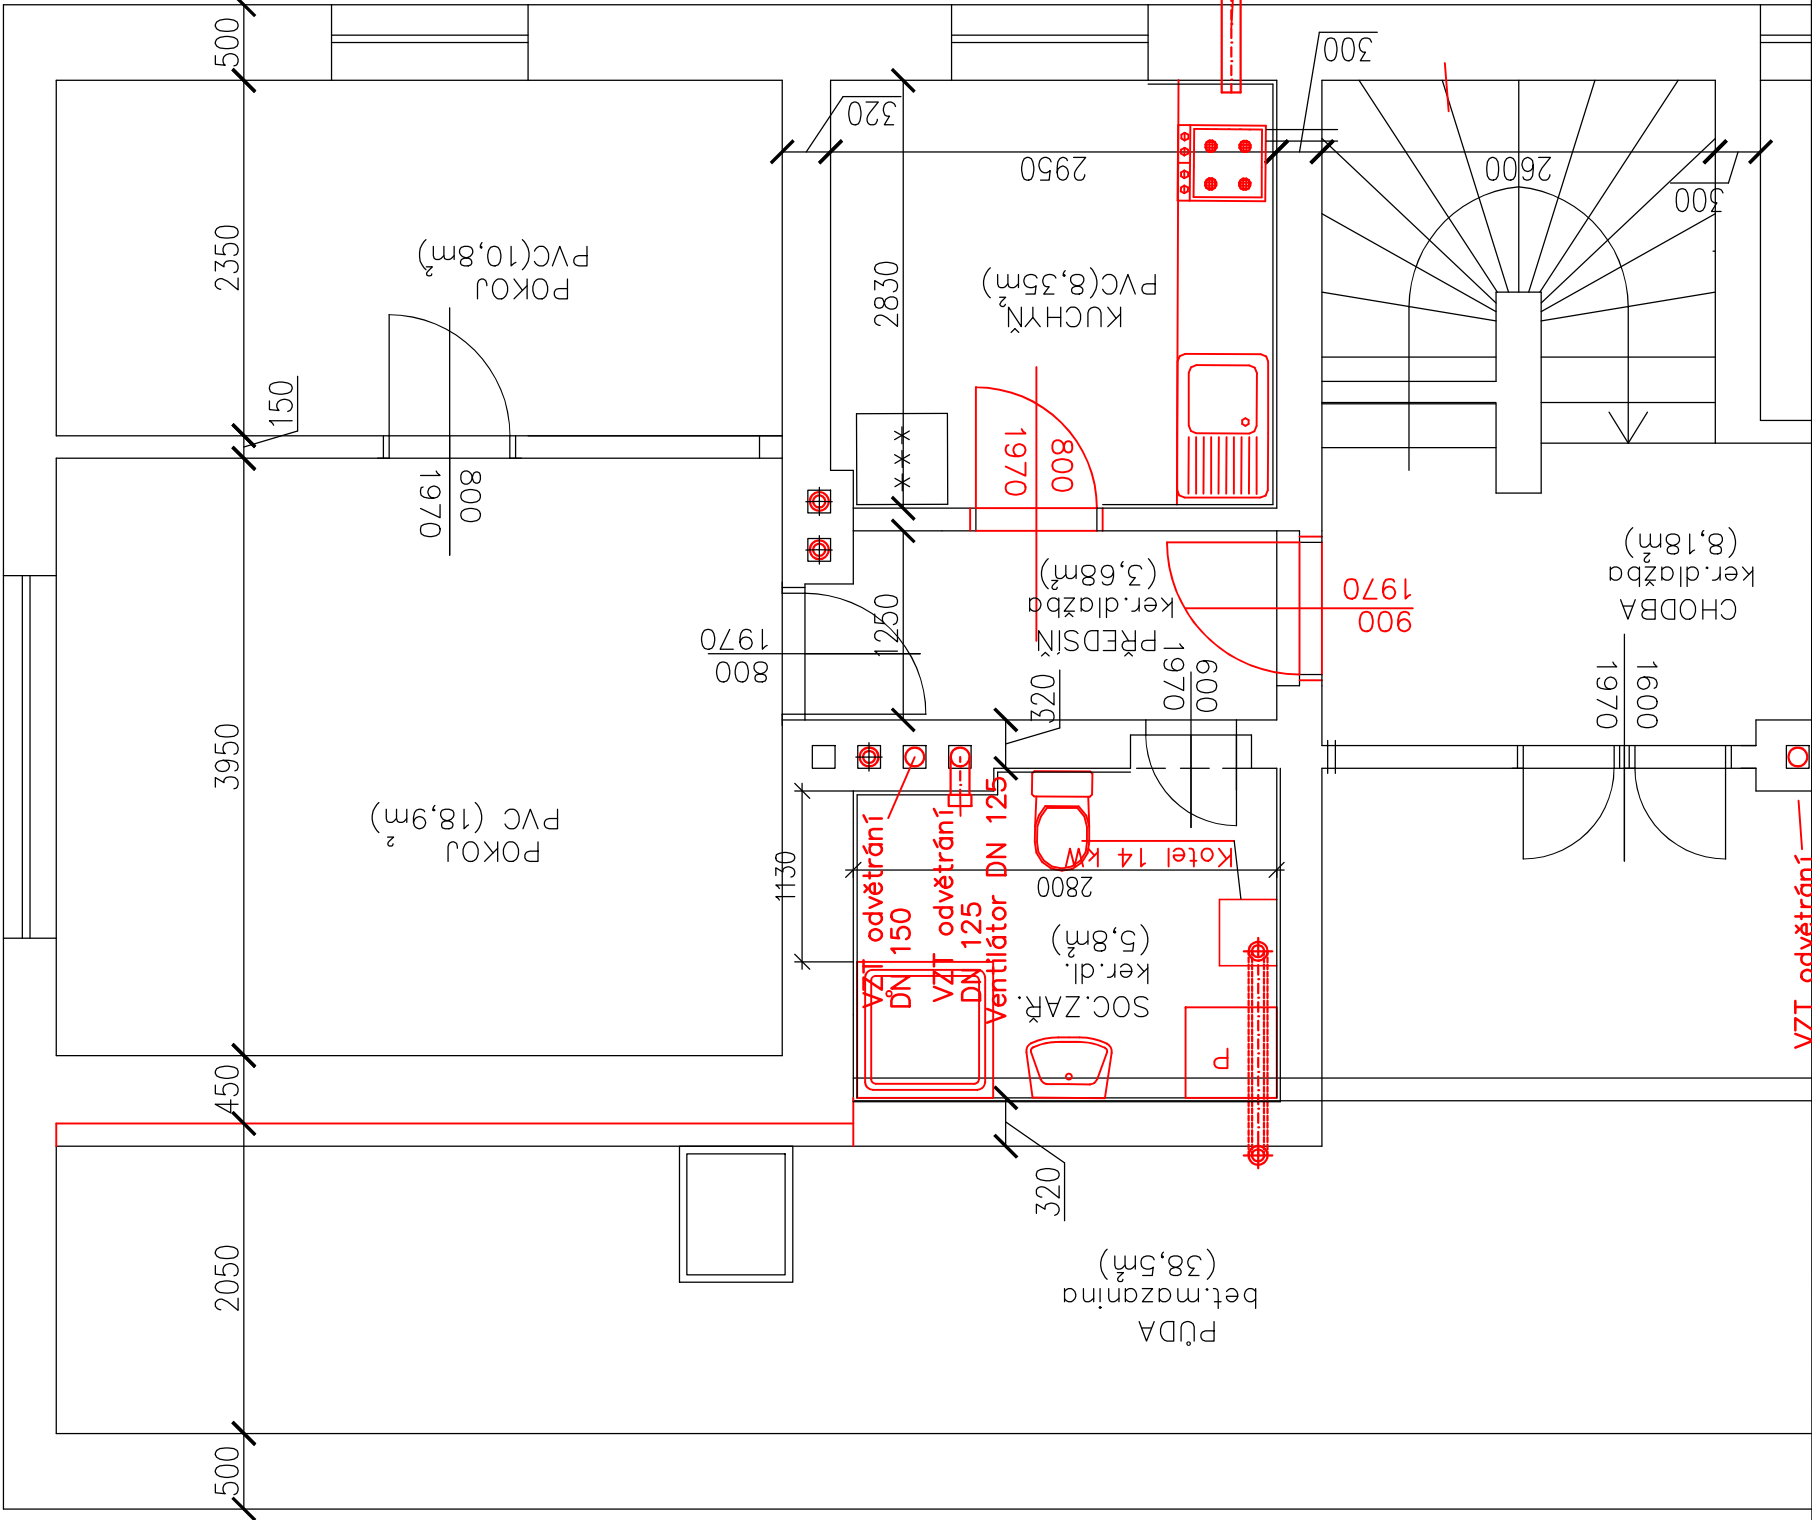

|  |   |  |                                       |
|--|---|--|---------------------------------------|
| Stavebník/Investor:                              | <b>Správa železnic, státní organizace</b> |  |                                       |
| Adresa:  | Dlážděná 1003/7, 110 00 Praha 1           |  |                                       |
| Zástupce investora:                              | Oblastní ředitelství Brno                 | <div><div></div><div>SPRÁVA<br/>ŽELEZNIC</div></div> |                                       |
| Adresa:  | Kounicova 26/688, Brno - Veverčí 611 43   |  |                                       |
| Hlavní projektant (HIP):<br>ing. Martin Glabasňa | Specialista:<br>.                         | Odpovědný projektant:<br>ing. Tomáš Neugebauer       | Zpracovatel:<br>ing. Tomáš Neugebauer |

|                     |   |                         |         |   |
|---------------------|---|-------------------------|---------|---|
| Název stavby/akce:  | Vlkaneč - výpravní budova č. pop. 45<br>oprava bytů |                         |         | Označení (S-kód):                         |
|                     |   |                         |         | Označení zhotovitele:                     |
| Název části:        | PROVOZNÍ OBJEKTU]                                   | Označení části: D.2.2.1 |         |   |
| Název objektu:      | žst VLKANEČ, nádražní budova                        |                         |         | Označení objektu/komplexu:<br>SO 01-01-01 |
| VÝKRES              | VZT 3.NP  |                         |         | Číslo přílohy: D. 141                     |
| Kraj:               | katastrální území:                                  | TUDU:                   | Paré:   |   |
| Středočeský         | 783978 - Vlkaneč/72                                 | 1201V1                  |         |   |
| Stupeň dokumentace: | Datum zpracování:                                   | Formáty:                | Měřtko: |   |
| DSP/DPS             | 03/2024   | 2 x A4                  | 1:50    |   |