


POZNÁMKY:  
S1 A S3 NOVÉ STUPACÍ VEDENÍ DN 110  
S2 A S4 NOVÉ STUPACÍ VEDENÍ DN 75  
V-SUTERÉNU NAPOJENA NA NOVÝ LEŽATÝ ROZVOD U PODHLEDU

POTRUBÍ VEDENO V PODLAŽE DN 110 MEZI TRÁMY  
PŘÍPOJENÍ SPRCHY V PODLAŽE NAD TRÁMY

## LEGENDA

PK	KANALIZACE NOVÁ
U	PLYNOVÝ KOTEL
SP	UMYVADLO
WC	SPRCHA
D	KLOZET
M	DŘEZ
P	MYČKA
	PRAČKA

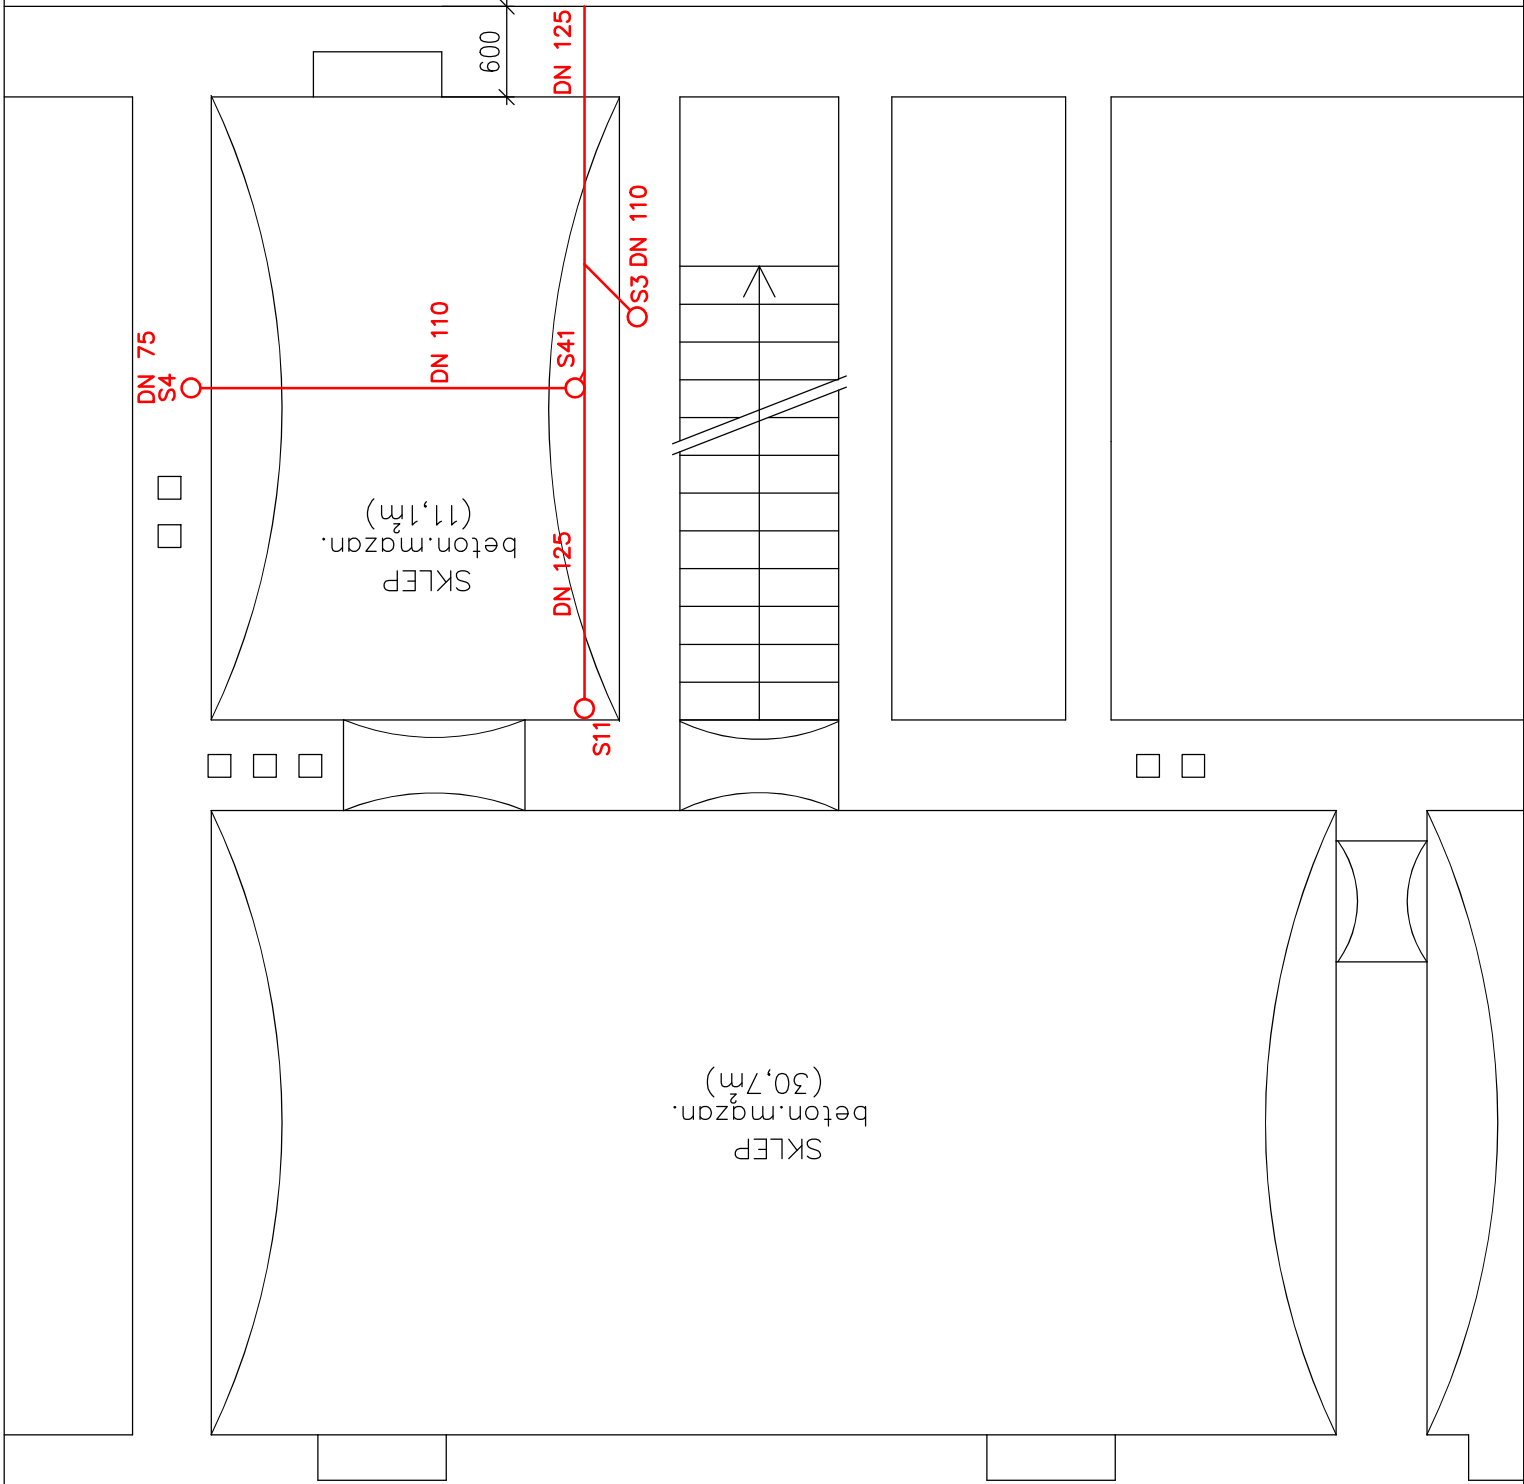

Stavebník/Investor: Adresa: Zástupce investora: Adresa:		Správa železnic, státní organizace Dlážděná 1003/7, 110 00 Praha 1 Oblastní ředitelství Brno Kounicova 26/688, Brno - Veverčí 611 43		<div><div></div><div>SPRAVA ŽELEZNIC</div></div>	
Hlavní projektant (HIP): Ing. Martin Glabasha		Specialista: .	Odpovědný projektant: Ing. Tomáš Neugebauer		Zpracovatel: Ing. Tomáš Neugebauer
Název stavby/akce:		Vlkaneč - výpravní budova č. pop. 45 oprava bytů			
Název části:		PROVOZNÍ OBJEKTUJ			
Název objektu:		žst VLKANEČ, nádražní budova			
VÝKRES		ZTI - KANALIZACE SUTERÉN			
Kraj:		Katastrální území:	TUBU:		
Středočeský		783978 - Vlkaneč/72	1201V1		
Stupeň dokumentace: DSP/DPS		Datum zpracování:	Formáty:	Měřítko:	
		03/2024	2 x A4	1:50	

Název stavby/akce:	Vlkaneč - výpravní budova č. pop. 45 oprava bytů		
Název části:	PROVOZNÍ OBJEKTU		
Název objektu:	žst VLKANEČ, nádražní budova		
VÝKRES	ZTI - KANALIZACE SUTERÉN		
Kraj:	katastrální území:	TUDU: 1201V1	
Středověcký	783978 - Vlkaneč/72		
Stupeň dokumentace: DSP/DPS	Datum zpracování: 03/2024	Formáty: 2 x A4	Měřítko: 1:50