


stávající domovní rozvaděč
pro společné prostory R-Spol.
na chodbě se schodištěm
1.NP

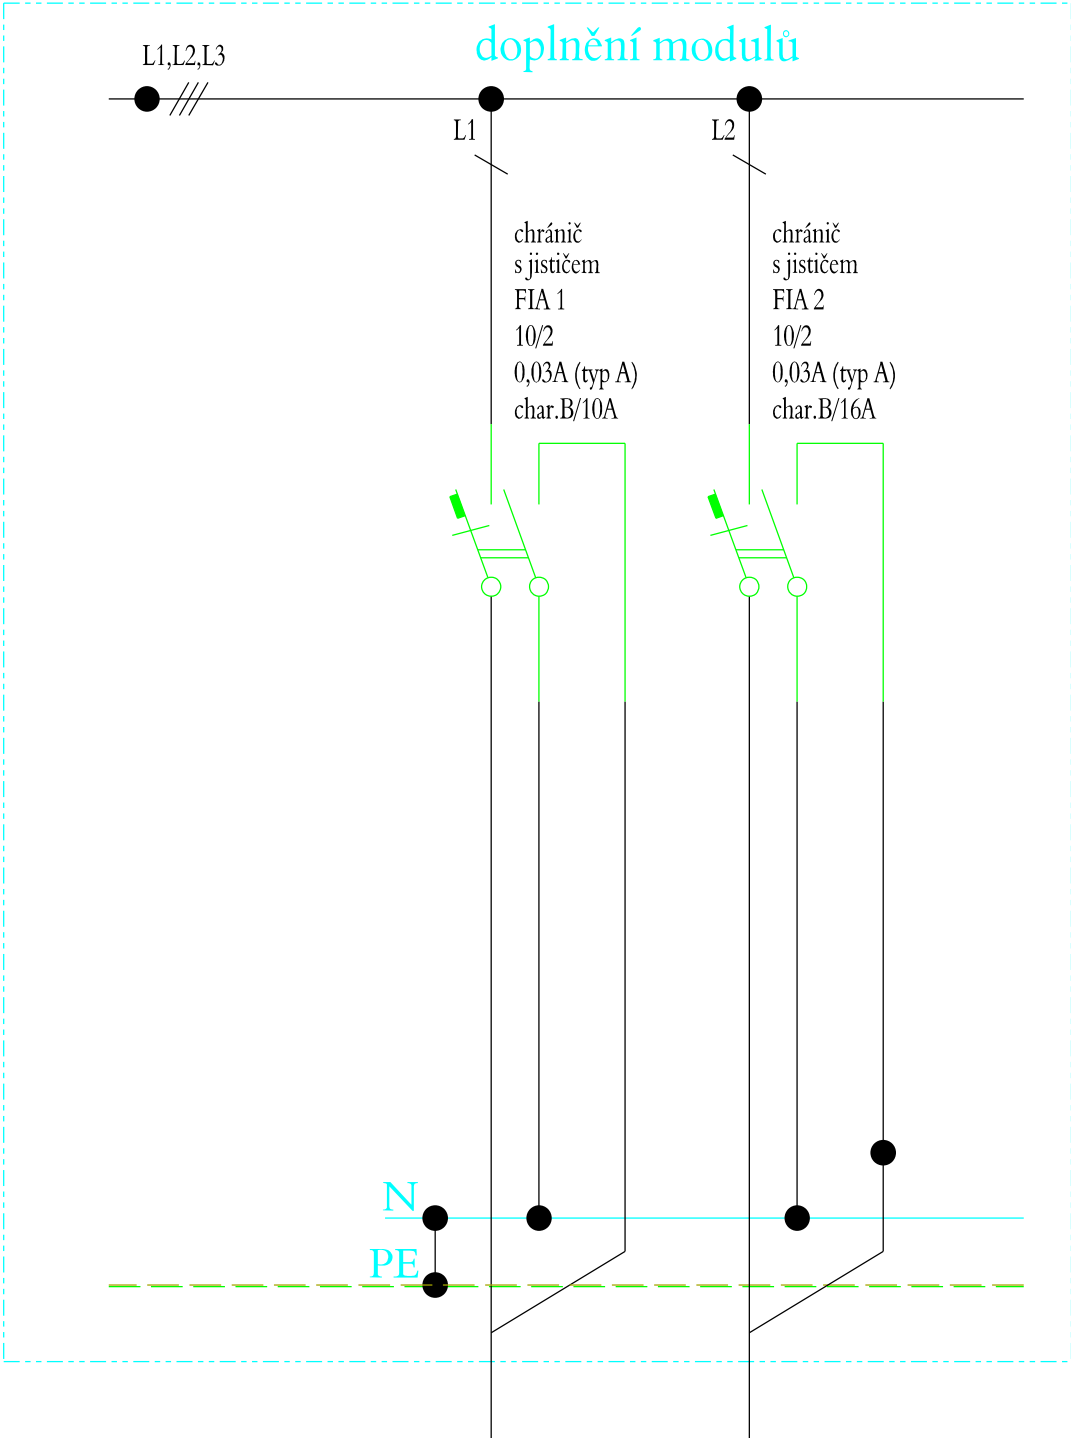

Číslo okruhu	S01	Z01
Kabel CYKY	CYKY-J 3x1,5mm2	CYKY-J 3x2,5mm2
Okruh	Světla 230V/10A čekárna, sklad PO	Zásuvka 230V/10A přímotop

VYPRACOVAL	Martin Zavadil	ZOD. PROJEKTANT	Martin Zavadil	<div>ADITIS GROUP</div> <div>Č. ZAKÁZKY: 2500547</div>
KONTROLOVAL	Roman Dvořáček			
KRAJ	STŘEDOČESKÝ	OKRES	KUTNÁ HORA	<div>JICOM</div>
KATASTR. ÚZEMÍ	Vlkaneč [783978]			
MÍSTO STAVBY	Vlkaneč			Č. STAVBY: 2500547
STAVEBNÍK	Správa železnic, státní organizace			
NÁZEV STAVBY	Vlkaneč - výpravní budova č. pop. 45 oprava Bytů			DATUM: 02/2025
NÁZEV VÝKRESU	SCHÉMA ROZVADĚČE RS01 - společné prostory			FORMÁT: 1xA4
				STUPĚŇ PD: DPS
				MĚŘÍTKO: Č. VÝKRESU: D.01.3.1