

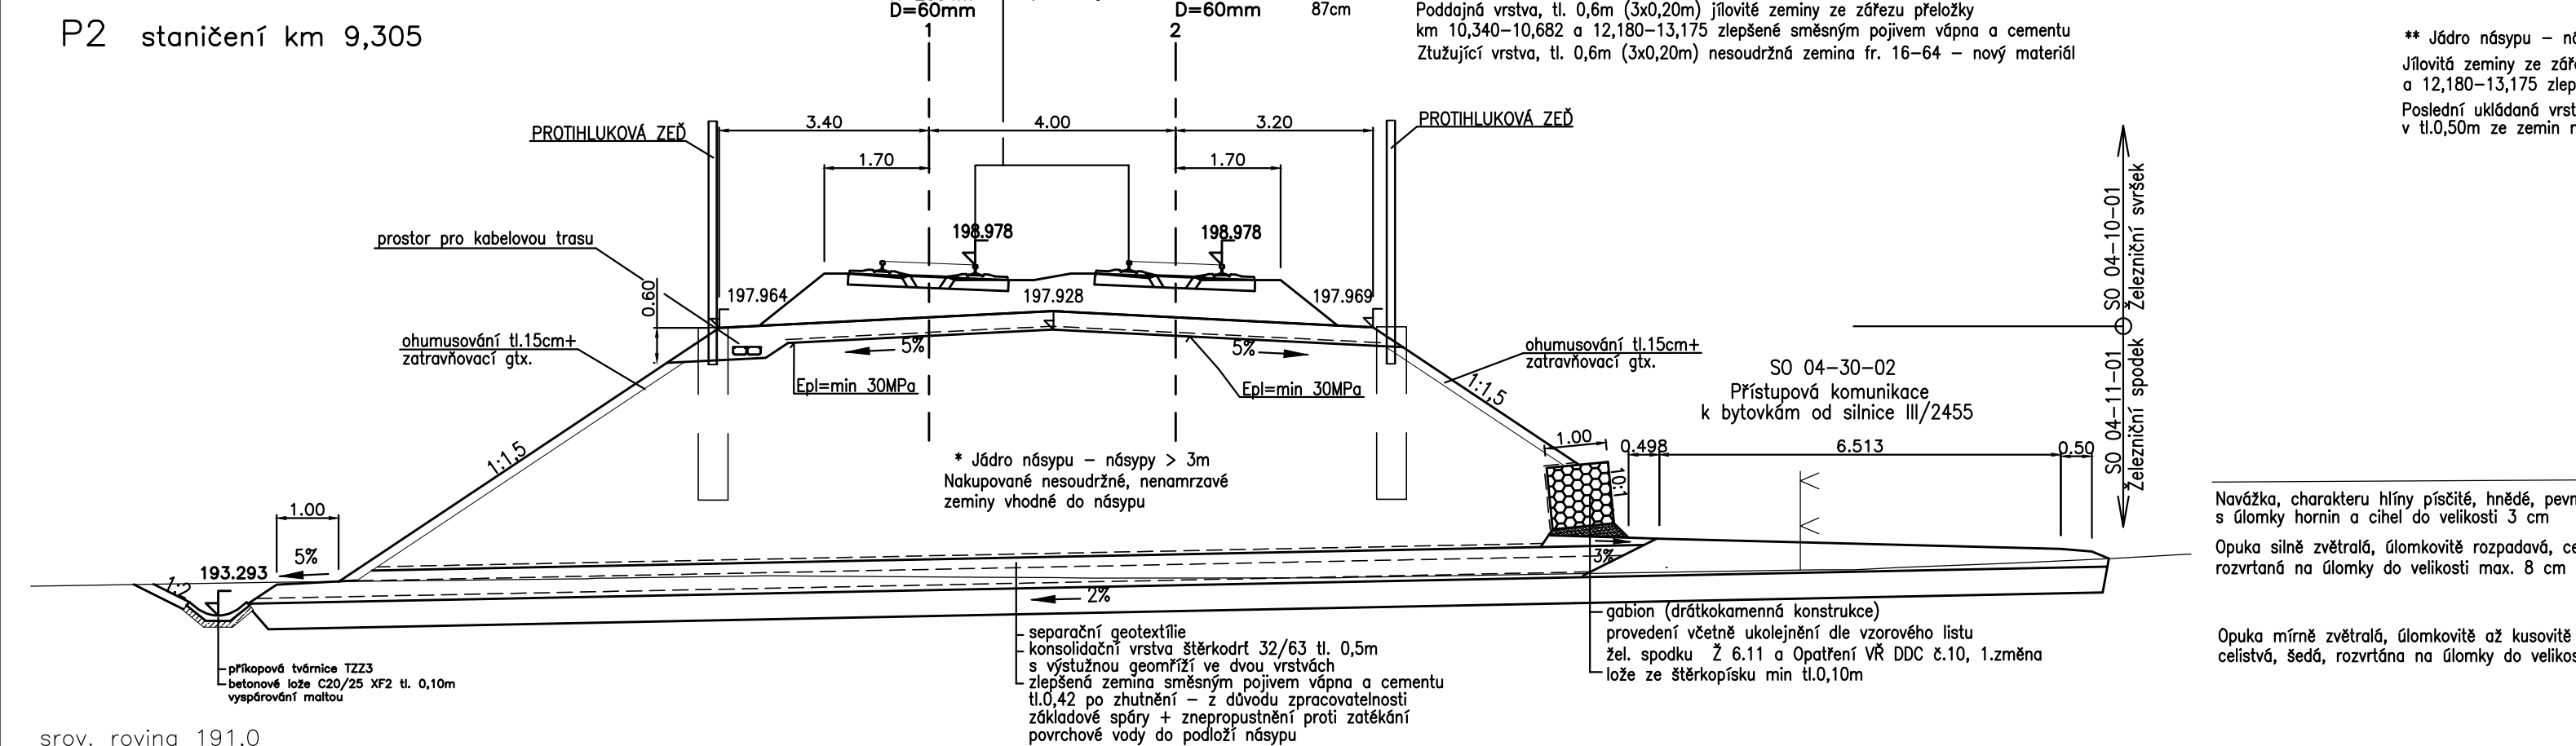



srov. rovina	188,0
--------------	-------

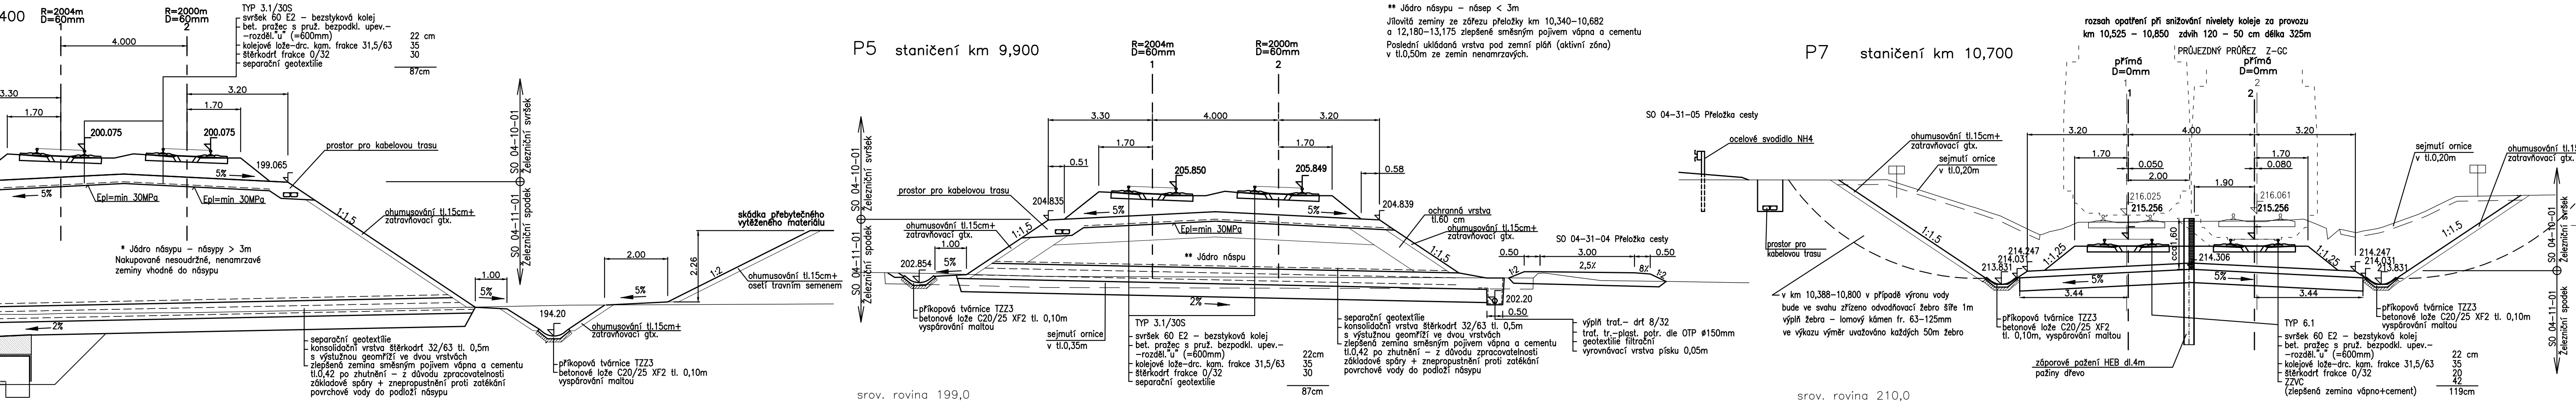


srov. roving 191.0

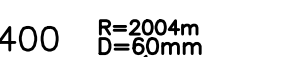



Page 10 of 10

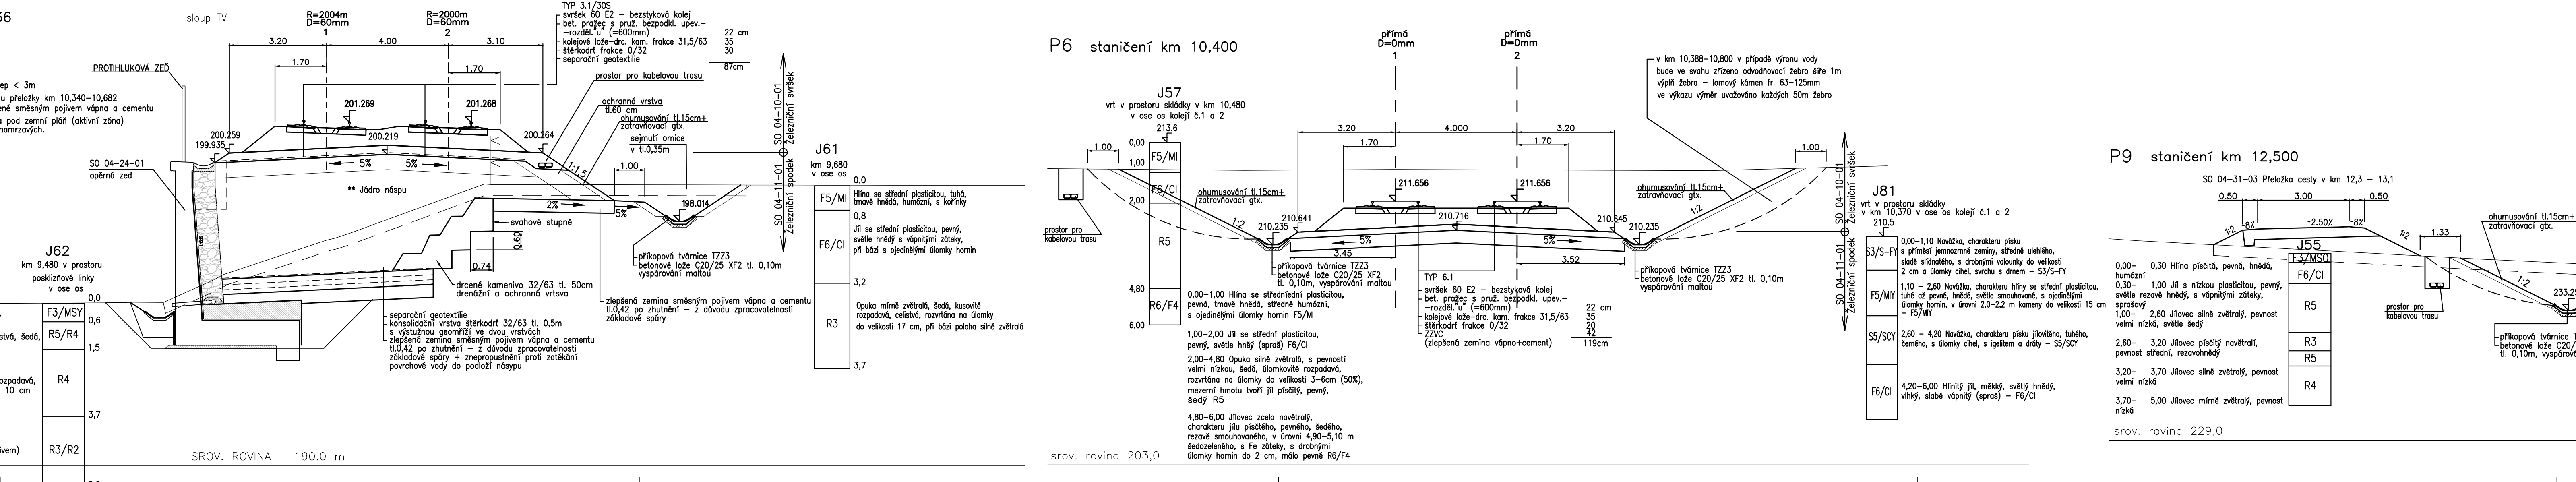

SPOV BO

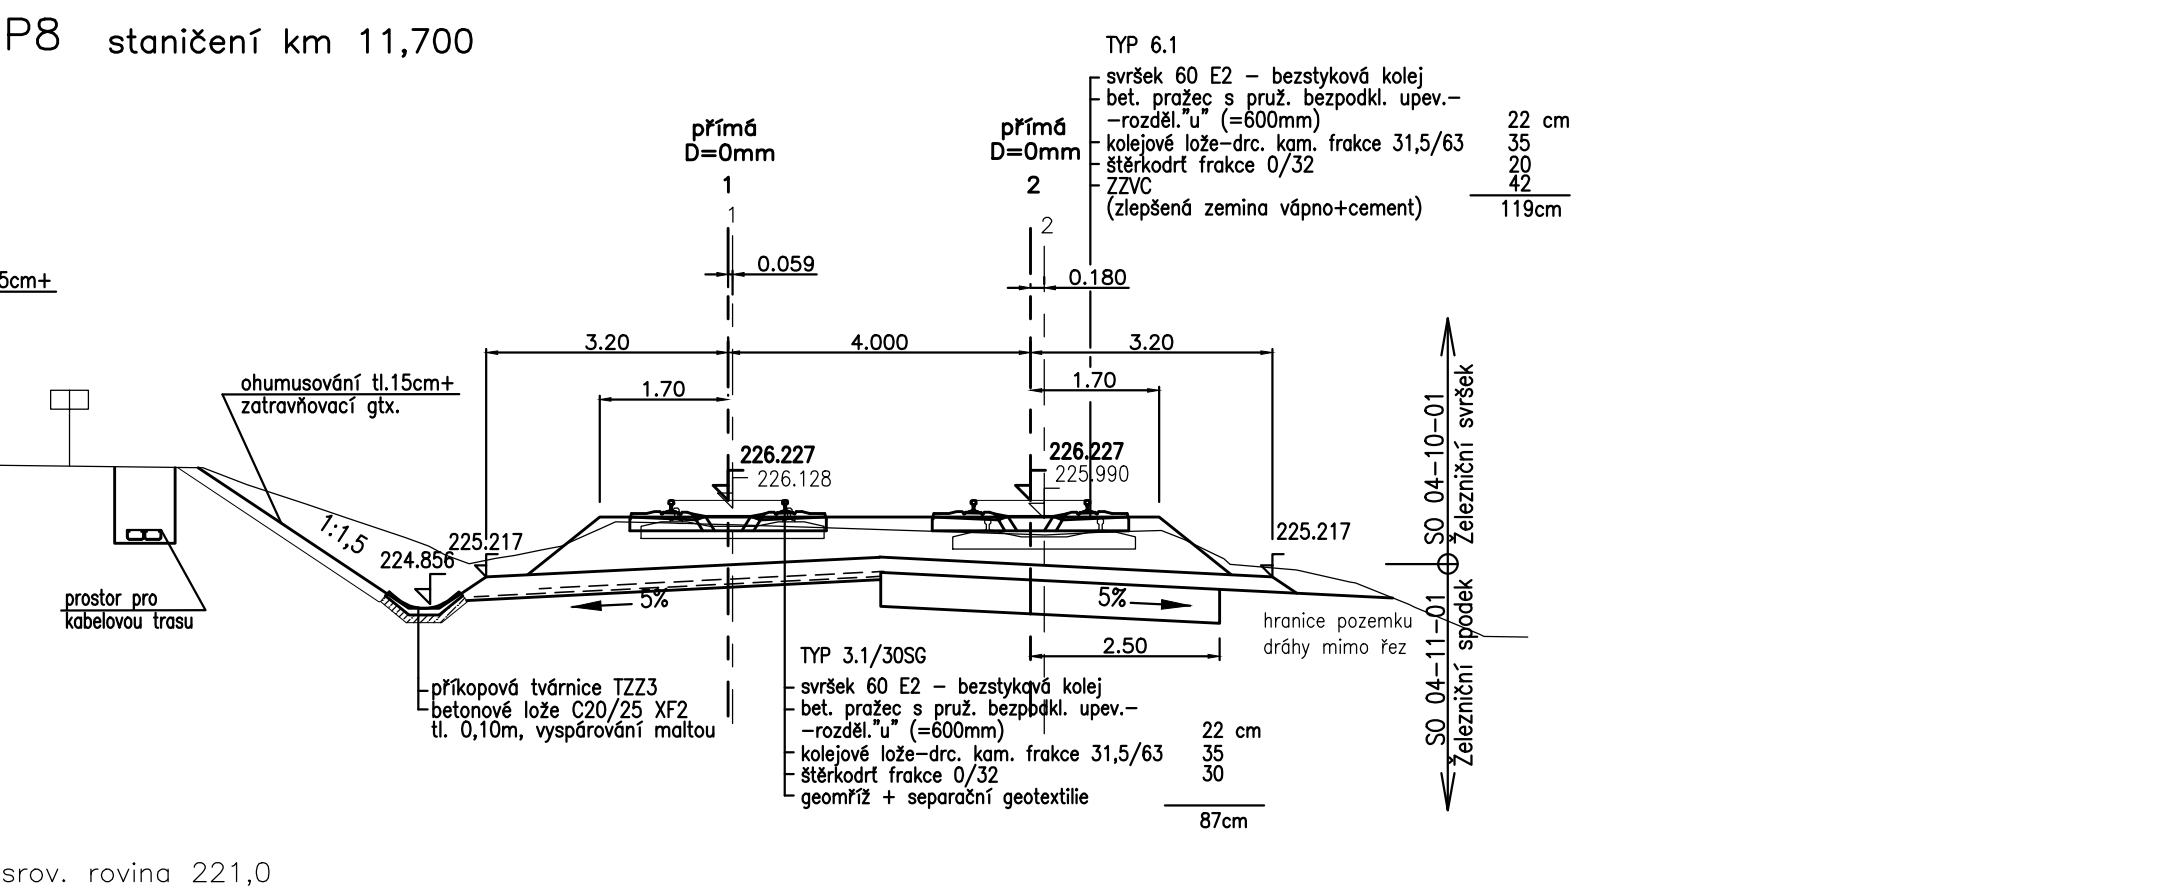

srov. rovina 221,0

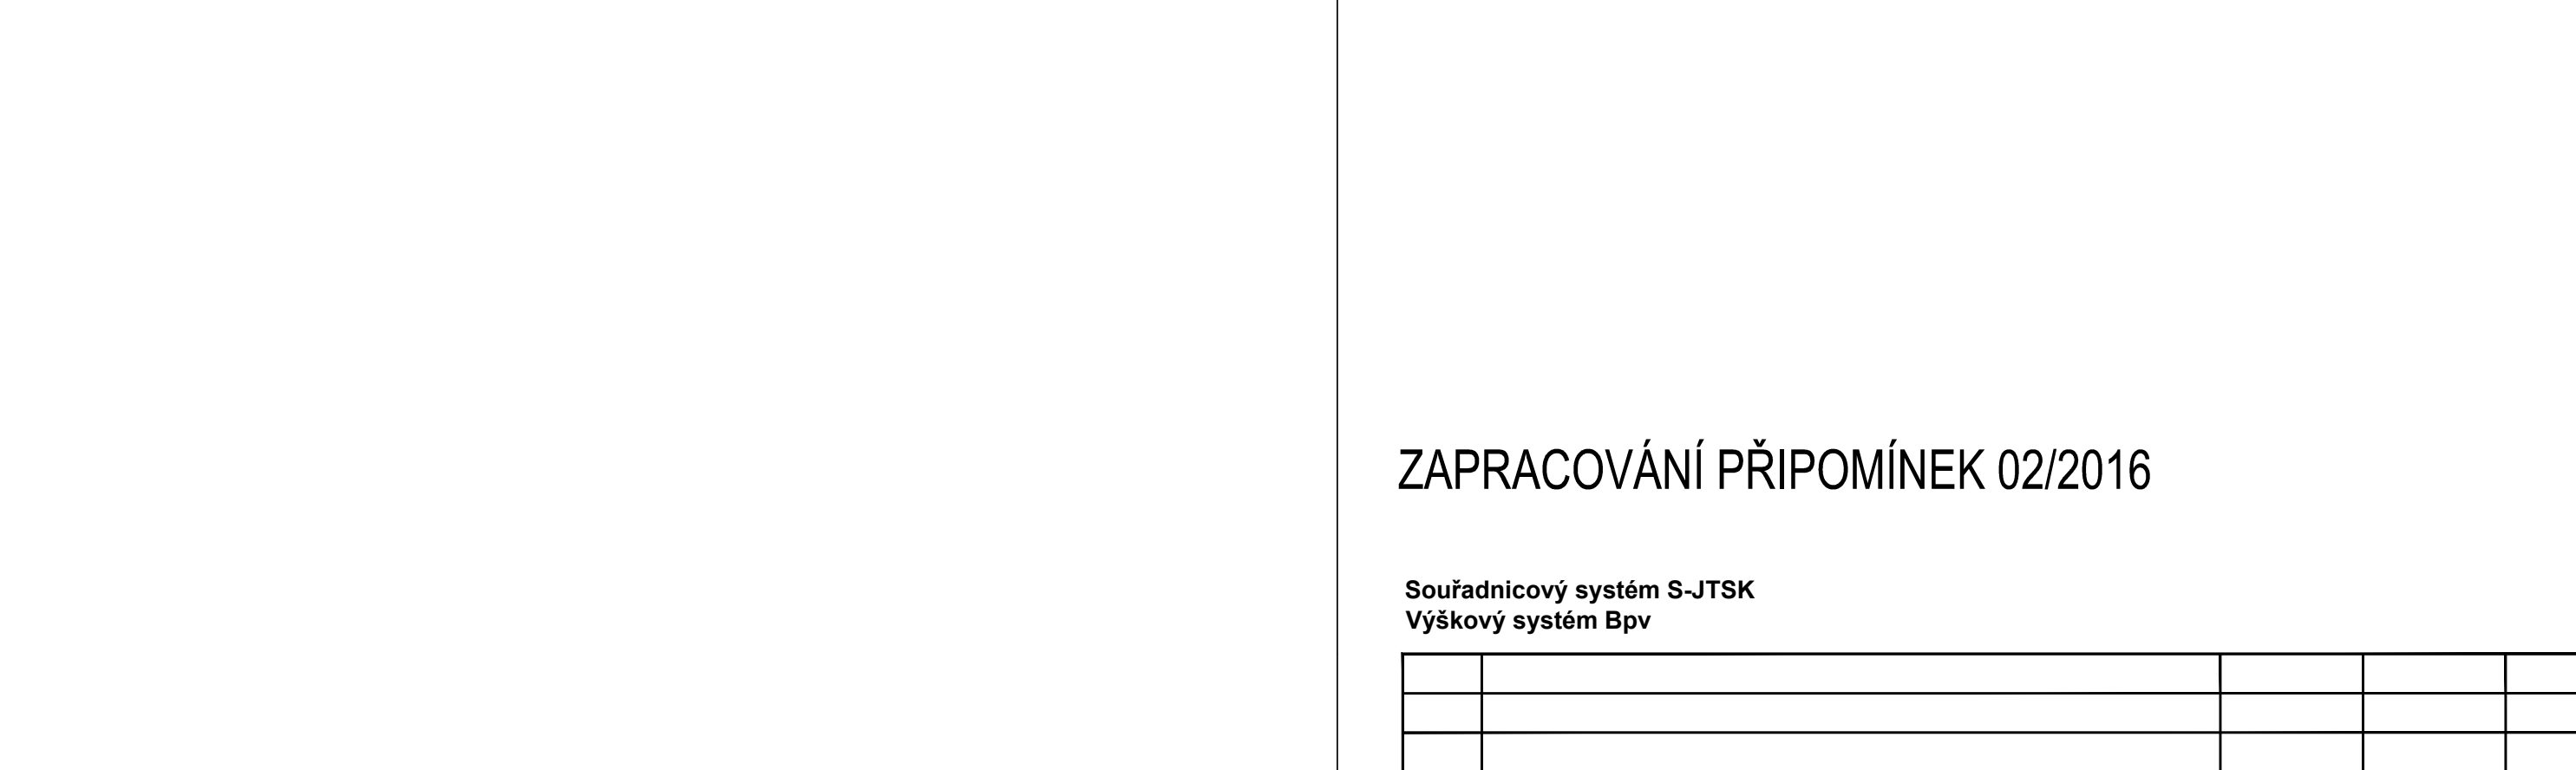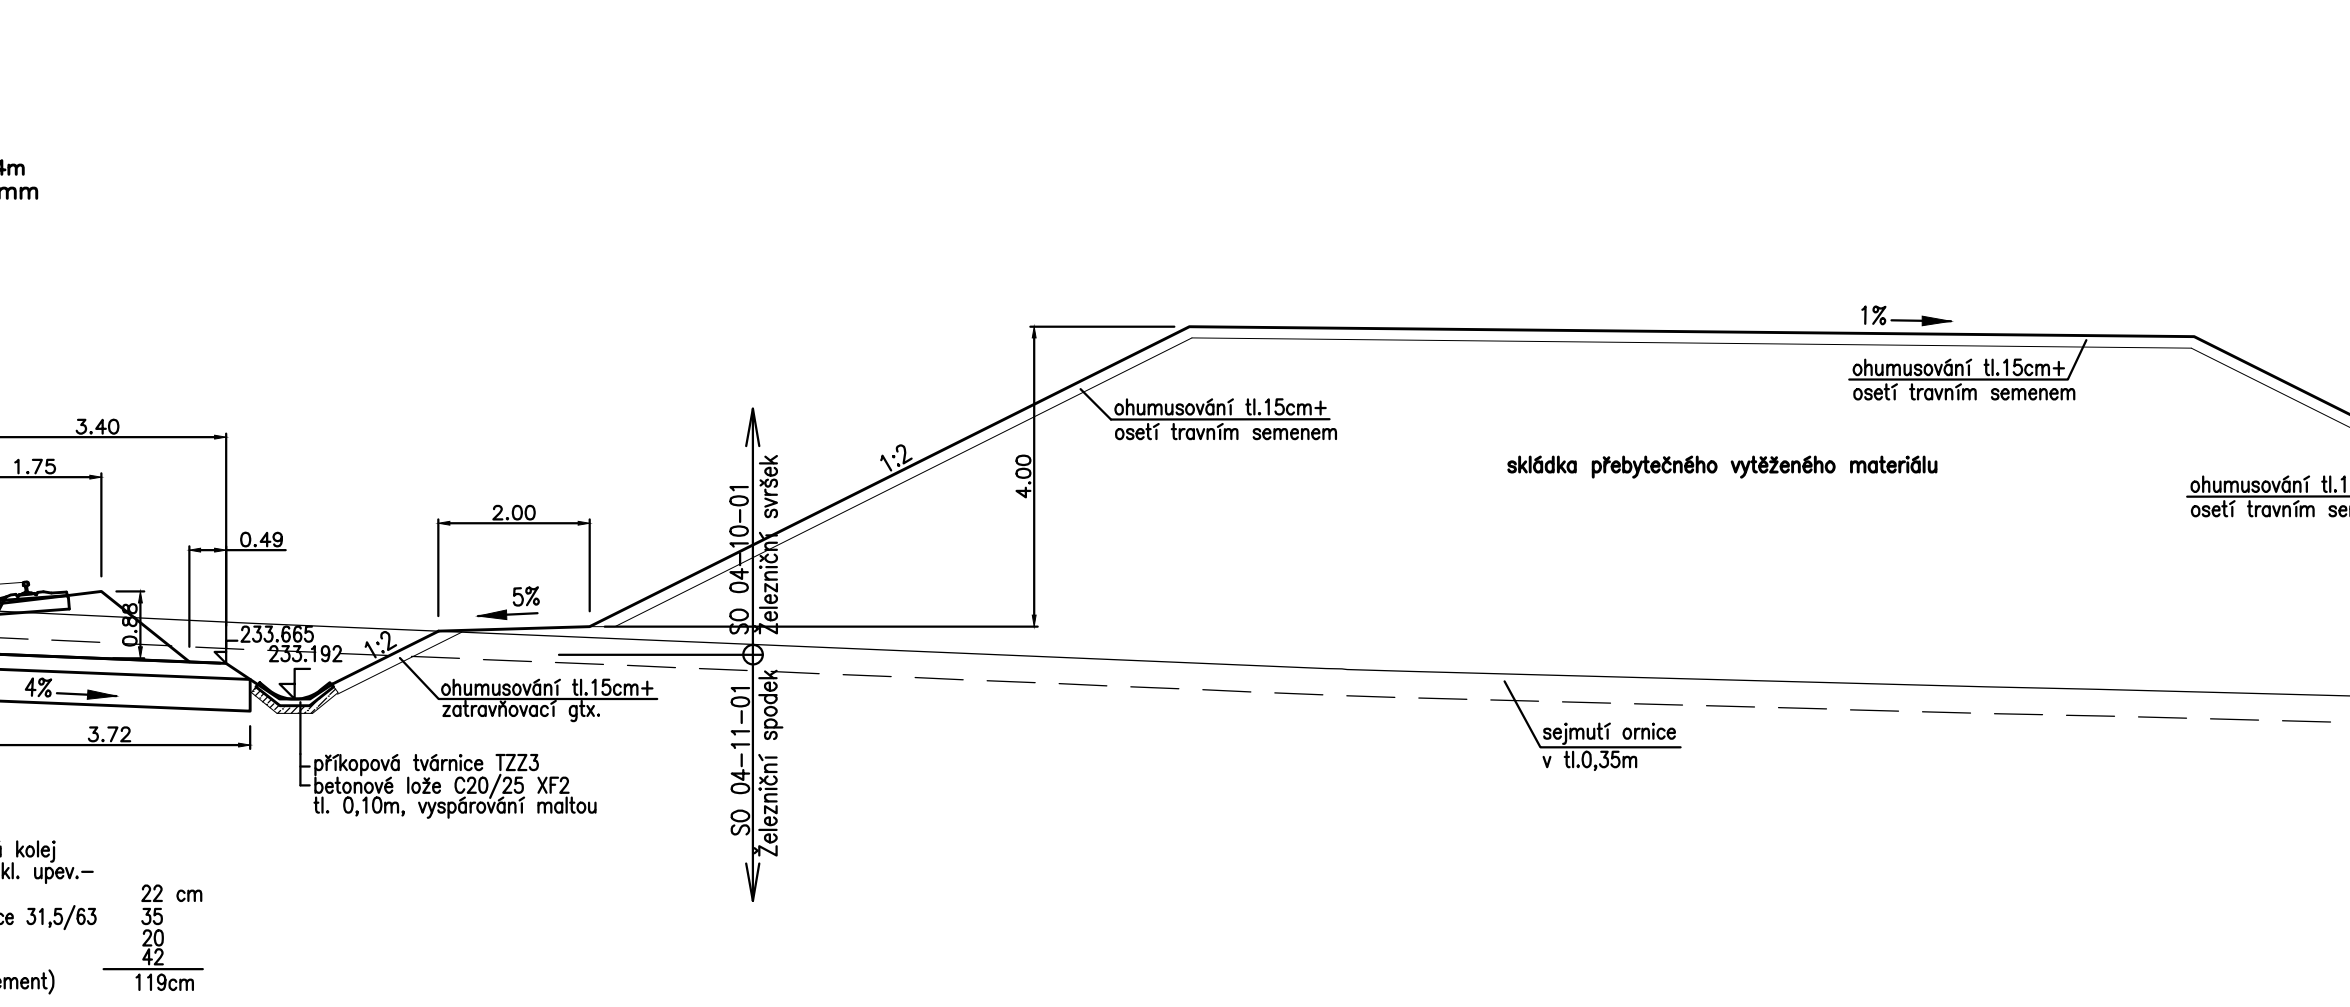


ZAPRACOVÁNÍ PŘIPOMÍNEK 02/2016


Souřadnicový systém S-JTSK

Výškový systém Bpy

Změna:	Název změny:	Datum:	Provedl:	Podpis:

Investor, objednatel:	 Správa železniční dopravní cesty, státní organizace Dlážděná 1003/7 110 00 Praha 1	Kontaktní adresa:
Správa železniční dopravní cesty		Správa železniční dopravní cesty, s.o. Stavební správa západ Sokolovská 278/1955, 190 00 Praha 9

<p>METROPROJEKT Praha a.s. nám. J. P. Pavlova 2/1786 120 00 Praha 2</p> <p>generální ředitel: Ing. David Krása tel.: +420 296 154 105 www.metroprojekt.cz info@metroprojekt.cz</p>	 <p>METROPROJEKT</p>	<p>Souprava C</p>
---	--	-------------------

HIP: Ing. Jaroslav Janeček tel.: +420 296 154 302 Stupeň: PD (DUR)		Podpis:  Název a úhel díla: Optimalizace traťového úseku Čelákovice (mimo) - Mstětice (včetně)
--	--	---

Zpracovatelský útvar:	Název části díla:	E
S600	Stavební část	E
tel.: +420 296325165	Inženýrské objekty	E
Vedoucí útvaru:	Podpis:	E
Ing. ZBYNĚK PĚNKA	Železniční svršek a spodek	E

Odpovědný projektant: Ing. Robert Kučera Podpis: Kučera Název přílohy: **SO 04-10(11)-01 Čelákovice - Mstěticé, železniční svršek a spodek**

Ing. Robert Kučera

Vypracoval: Ing. Milán Barta Podpis: Barta **SO 05-10(11)-01 žst. Mstěticé, železniční svršek a spodek**

Ing. Milán Barta

SO 05-10(11)-02 žst. Mstěticé - vleký ČEPRO, železniční svršek a spodek

Čelákovice - Mstěticé - Charakteristické příčné řezy P1-P9

Sheet	V20/2037	Datum:	2/2016	Číslo	15	6590	05	01	01	000
Podst.	10 x 44	MMRR:ke	1:1000	Účel:	15	6590	05	01	01	000