ŽELEZNIČNÍ MOST V EV. km 10,822

ŘEZ PODÉLNÝ – stávající a nový stav

M 1:50

LEGENDA :

ROZSAH UBOURÁNÍ STÁVAJÍCÍCH KONSTRUKCÍ

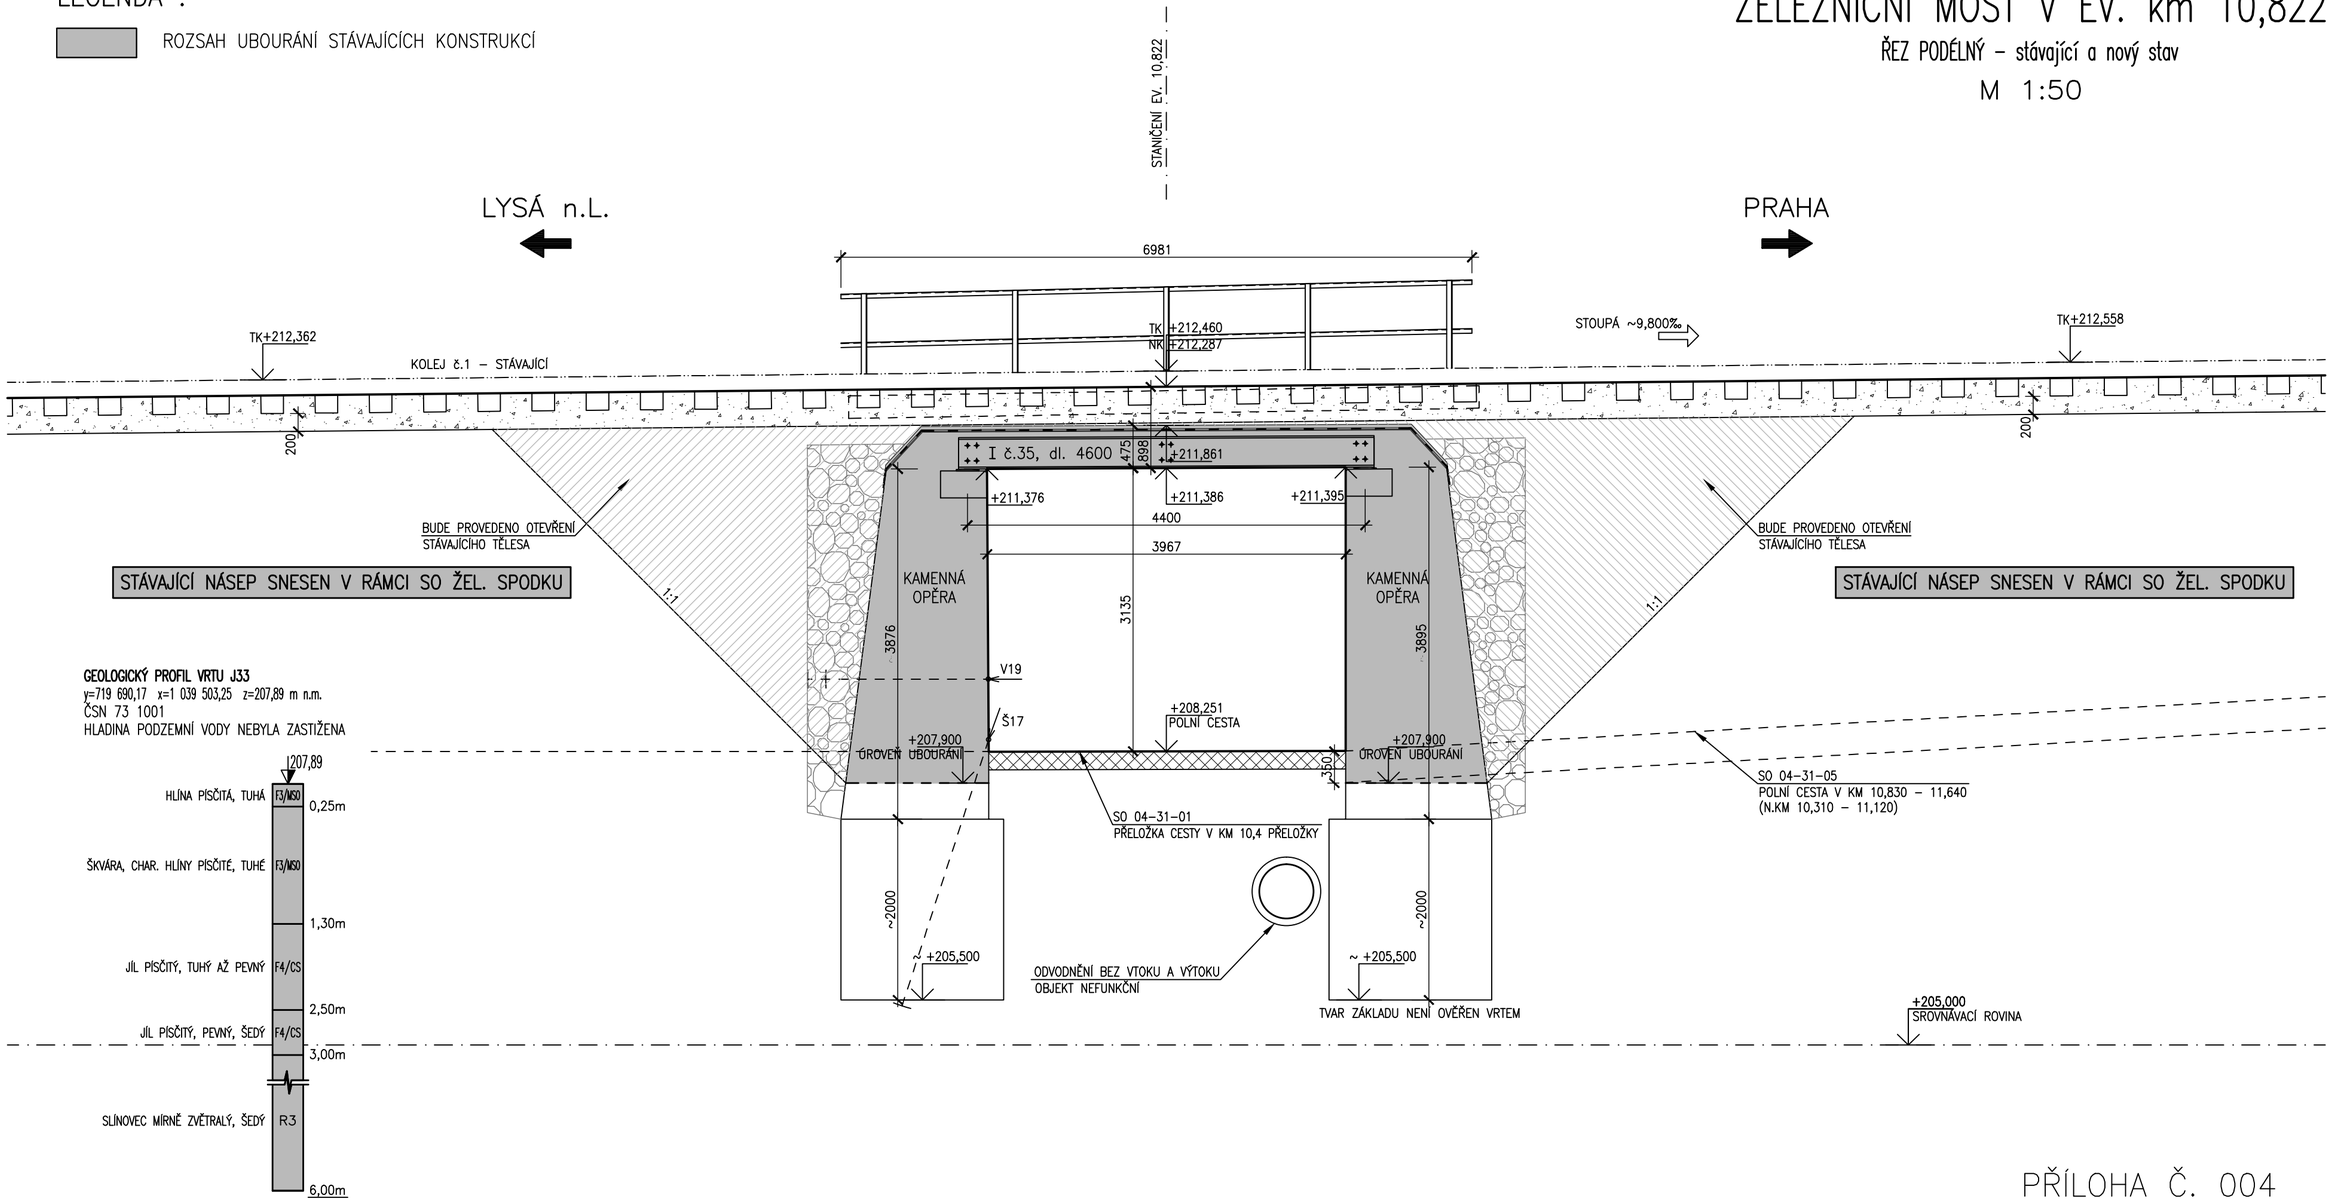

GEOLOGICKÝ PROFIL VRTU J33
y=719 690,17 x=1 039 503,25 z=207,89 m n.m.
ČSN 73 1001
HLADINA PODZEMNÍ VODY NEBYLA ZASTIŽENA

PŘÍLOHA Č. 004