

10

ROZSAH UBOURÁNÍ STÁVAJÍCÍCH KONSTRUKCÍ


$\angle_{\text{LYSÁ n.L.}}$

PRAHA ↗

ŽELEZNIČNÍ MOST V EV. km 12,408

ŘEZ PŘÍČNÝ – stávající stav

M 1:50

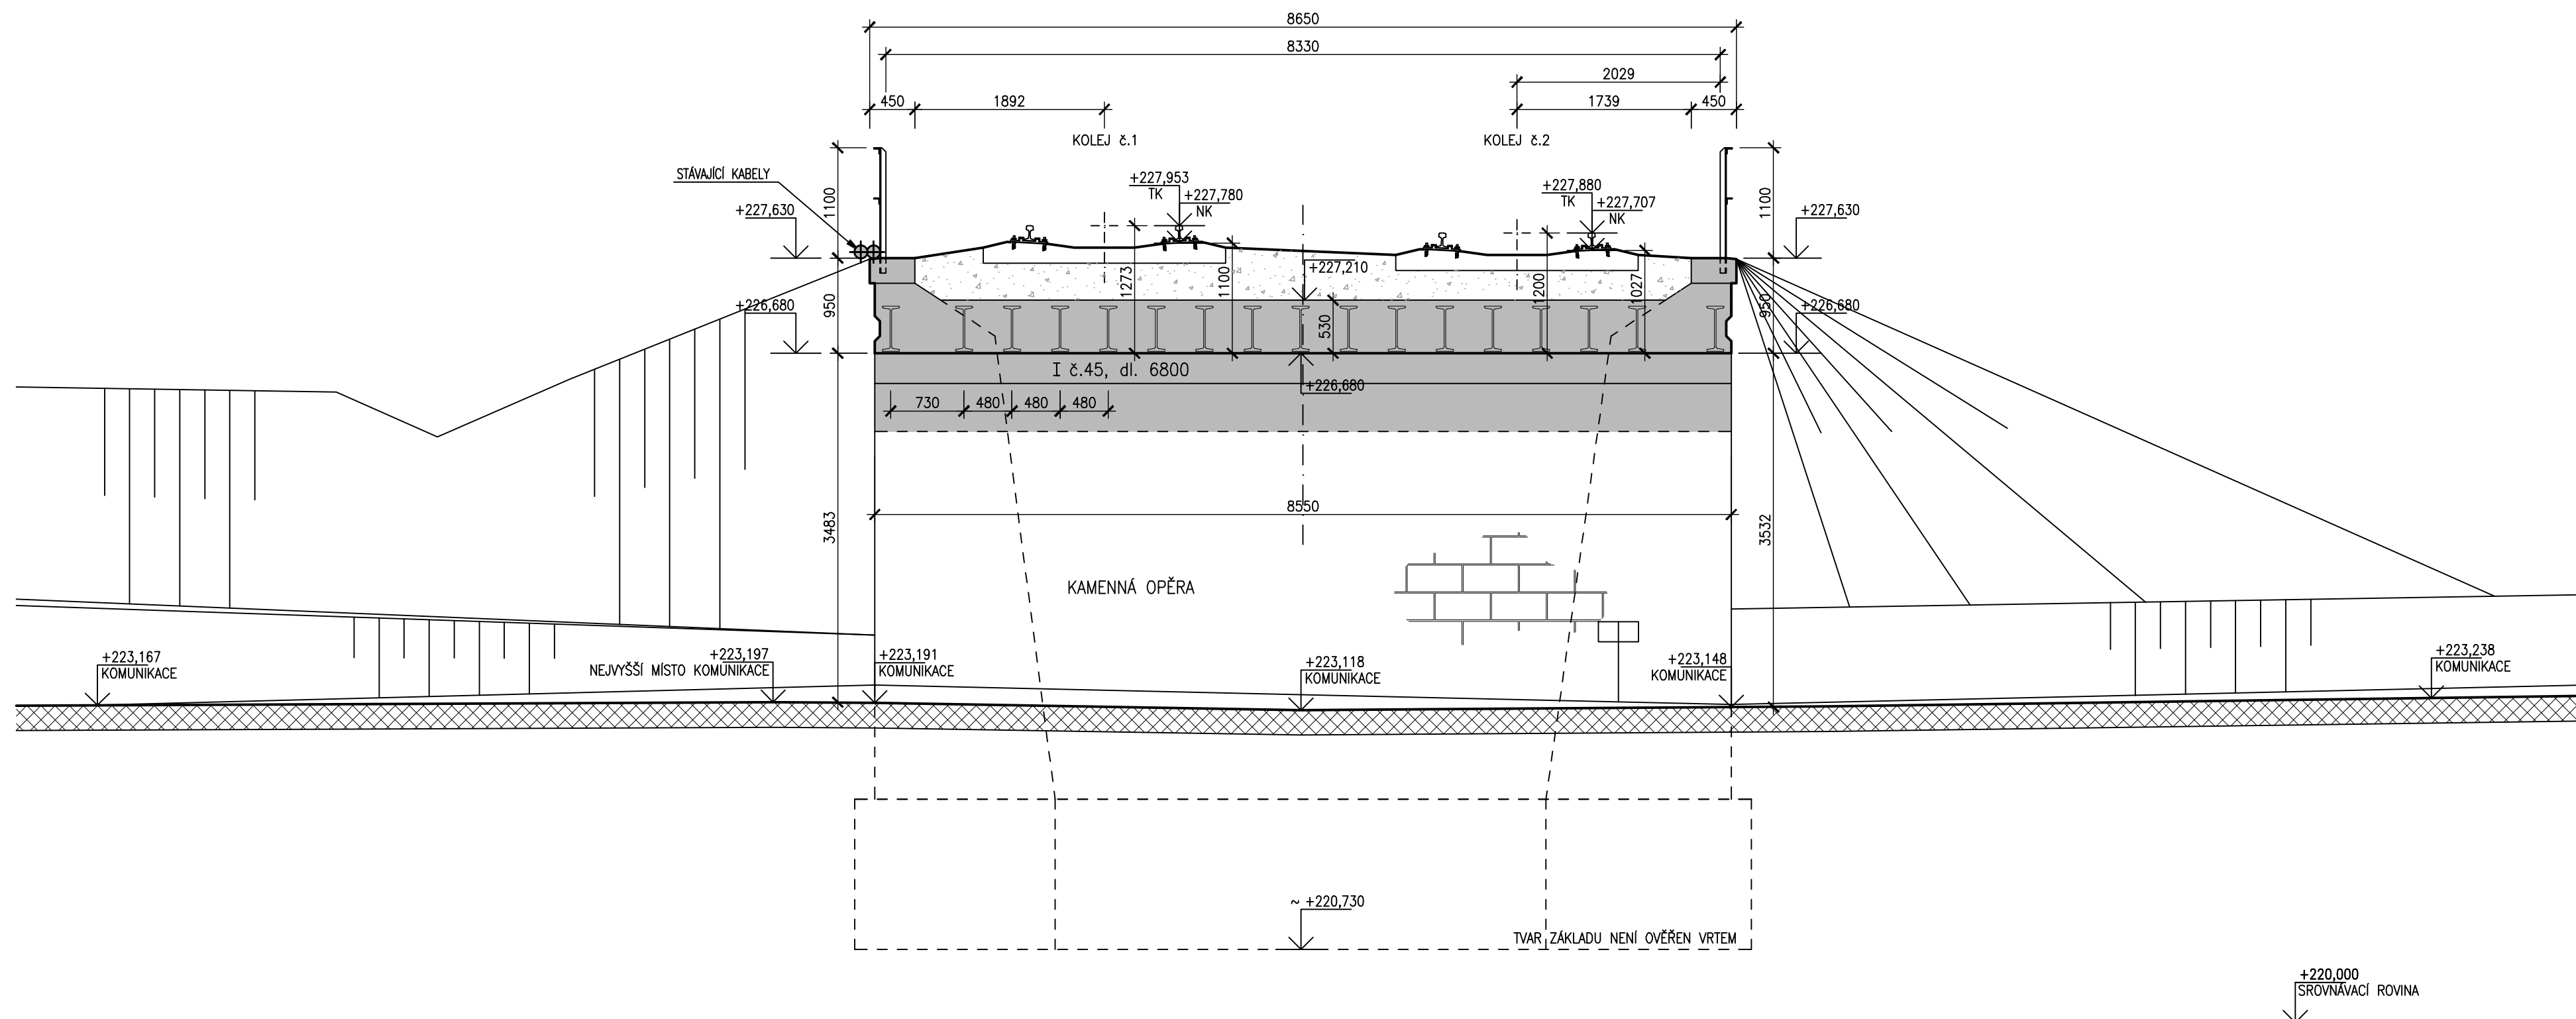

PŘÍLOHA Č. 005