


# SITUACE M 1:1000

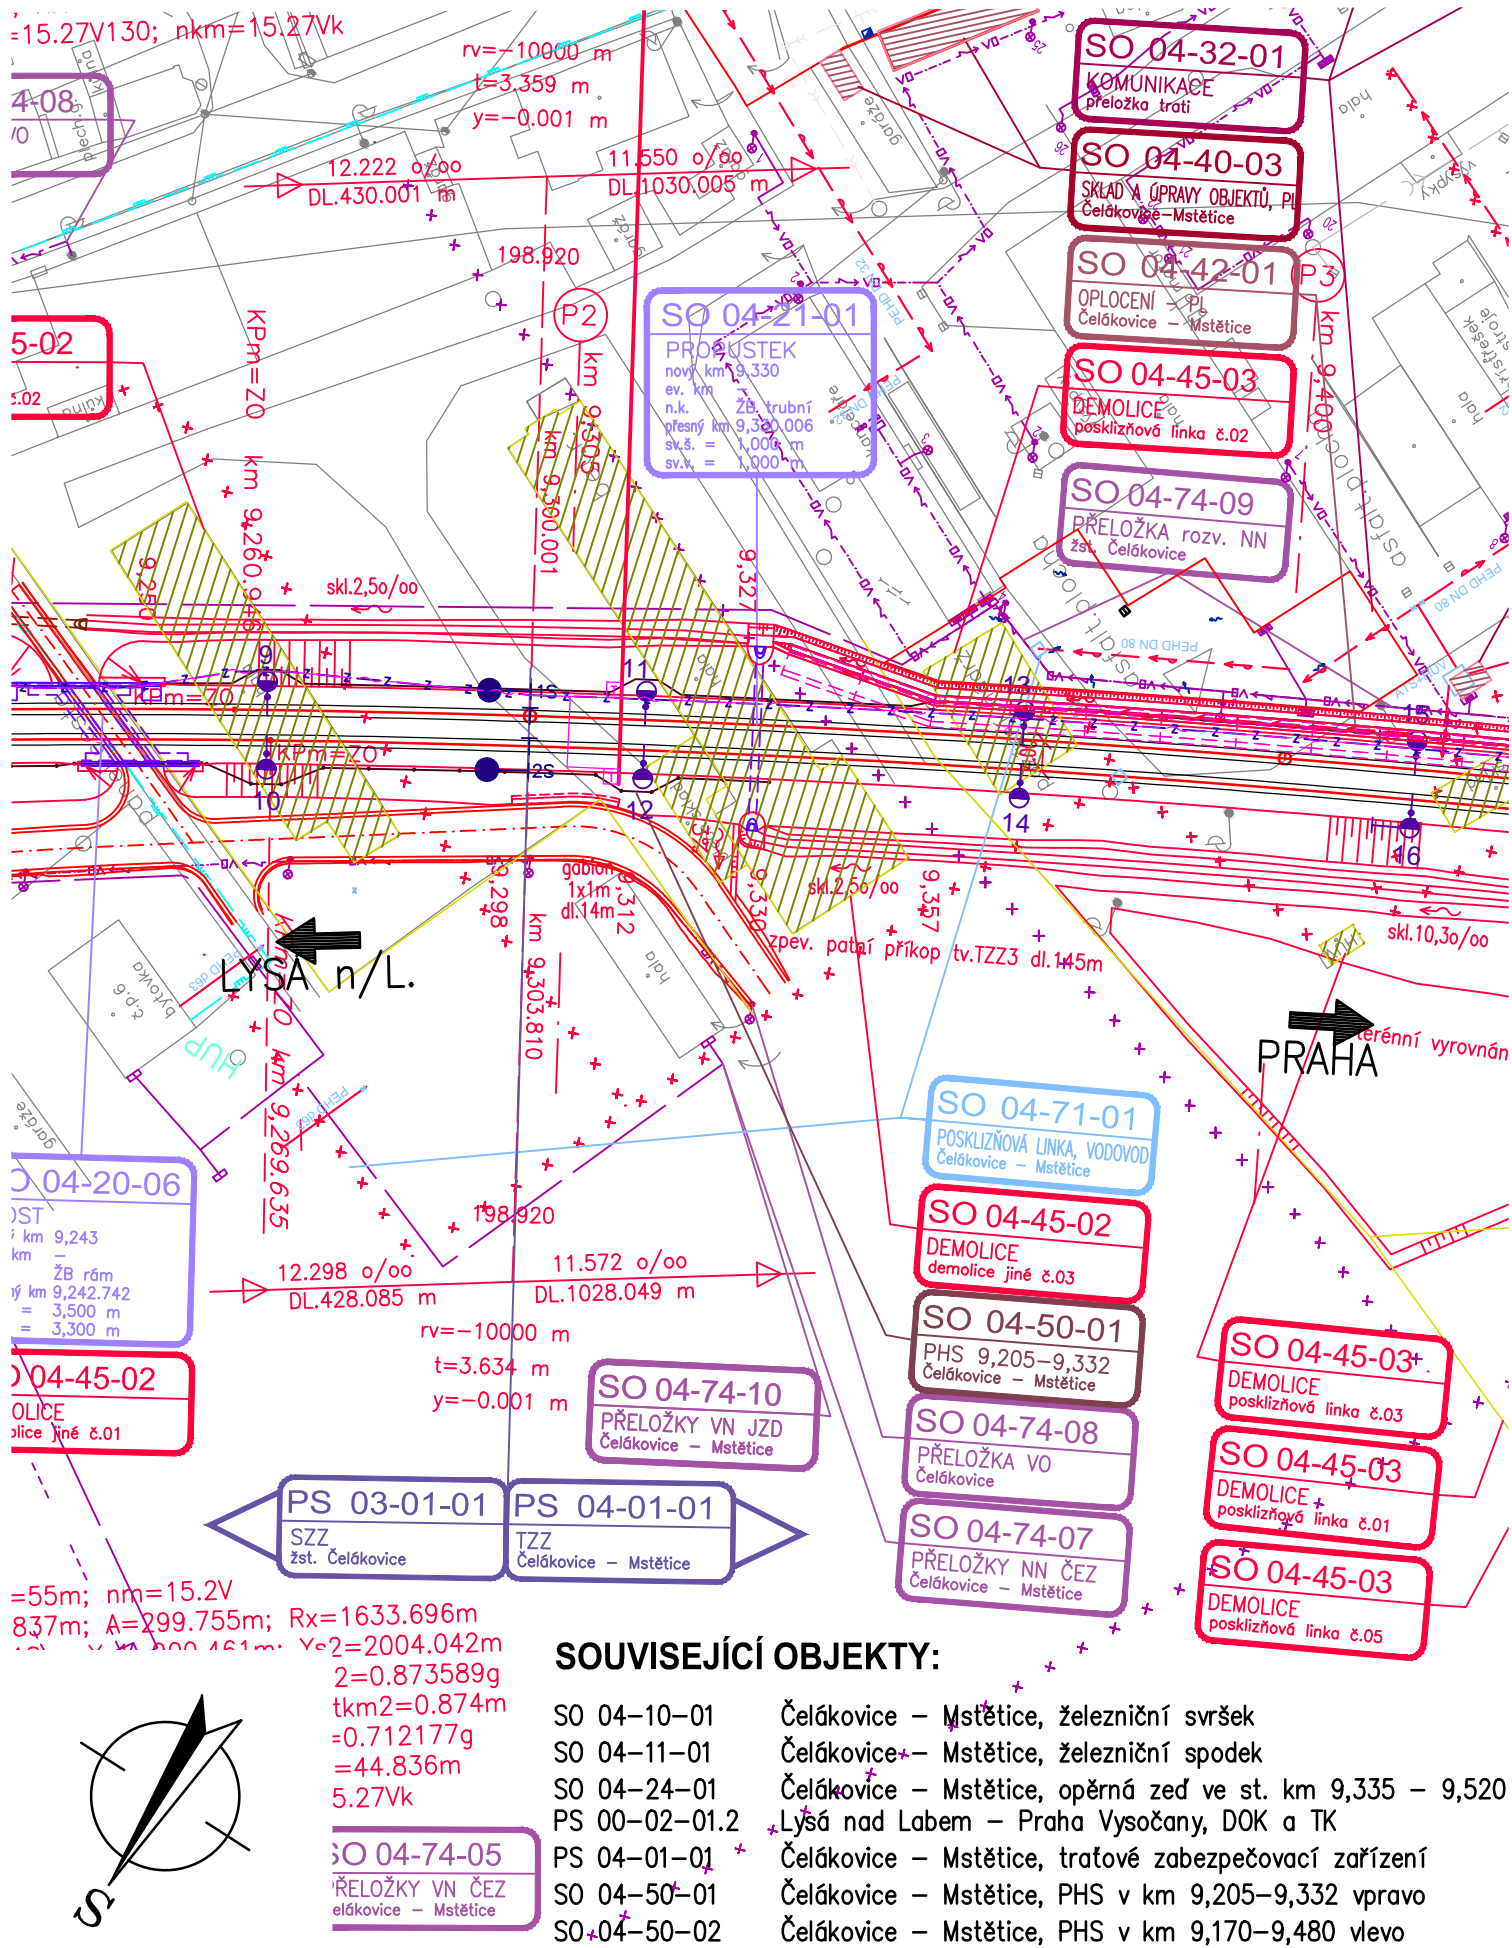

### SOUVISEJÍCÍ OBJEKTY:

SO 04-10-01	Čelákovice – Mstětice, železniční svršek
SO 04-11-01	Čelákovice – Mstětice, železniční spodek
SO 04-24-01	Čelákovice – Mstětice, opěrná zeď ve st. km 9,335 – 9,520
PS 00-02-01.2	Lysá nad Labem – Praha Vysočany, DOK a TK
PS 04-01-01	Čelákovice – Mstětice, traťové zabezpečovací zařízení
SO 04-50-01	Čelákovice – Mstětice, PHS v km 9,205–9,332 vpravo
SO 04-50-02	Čelákovice – Mstětice, PHS v km 9,170–9,480 vlevo