


PODÉLNÝ ŘEZ – stávající + nový stav

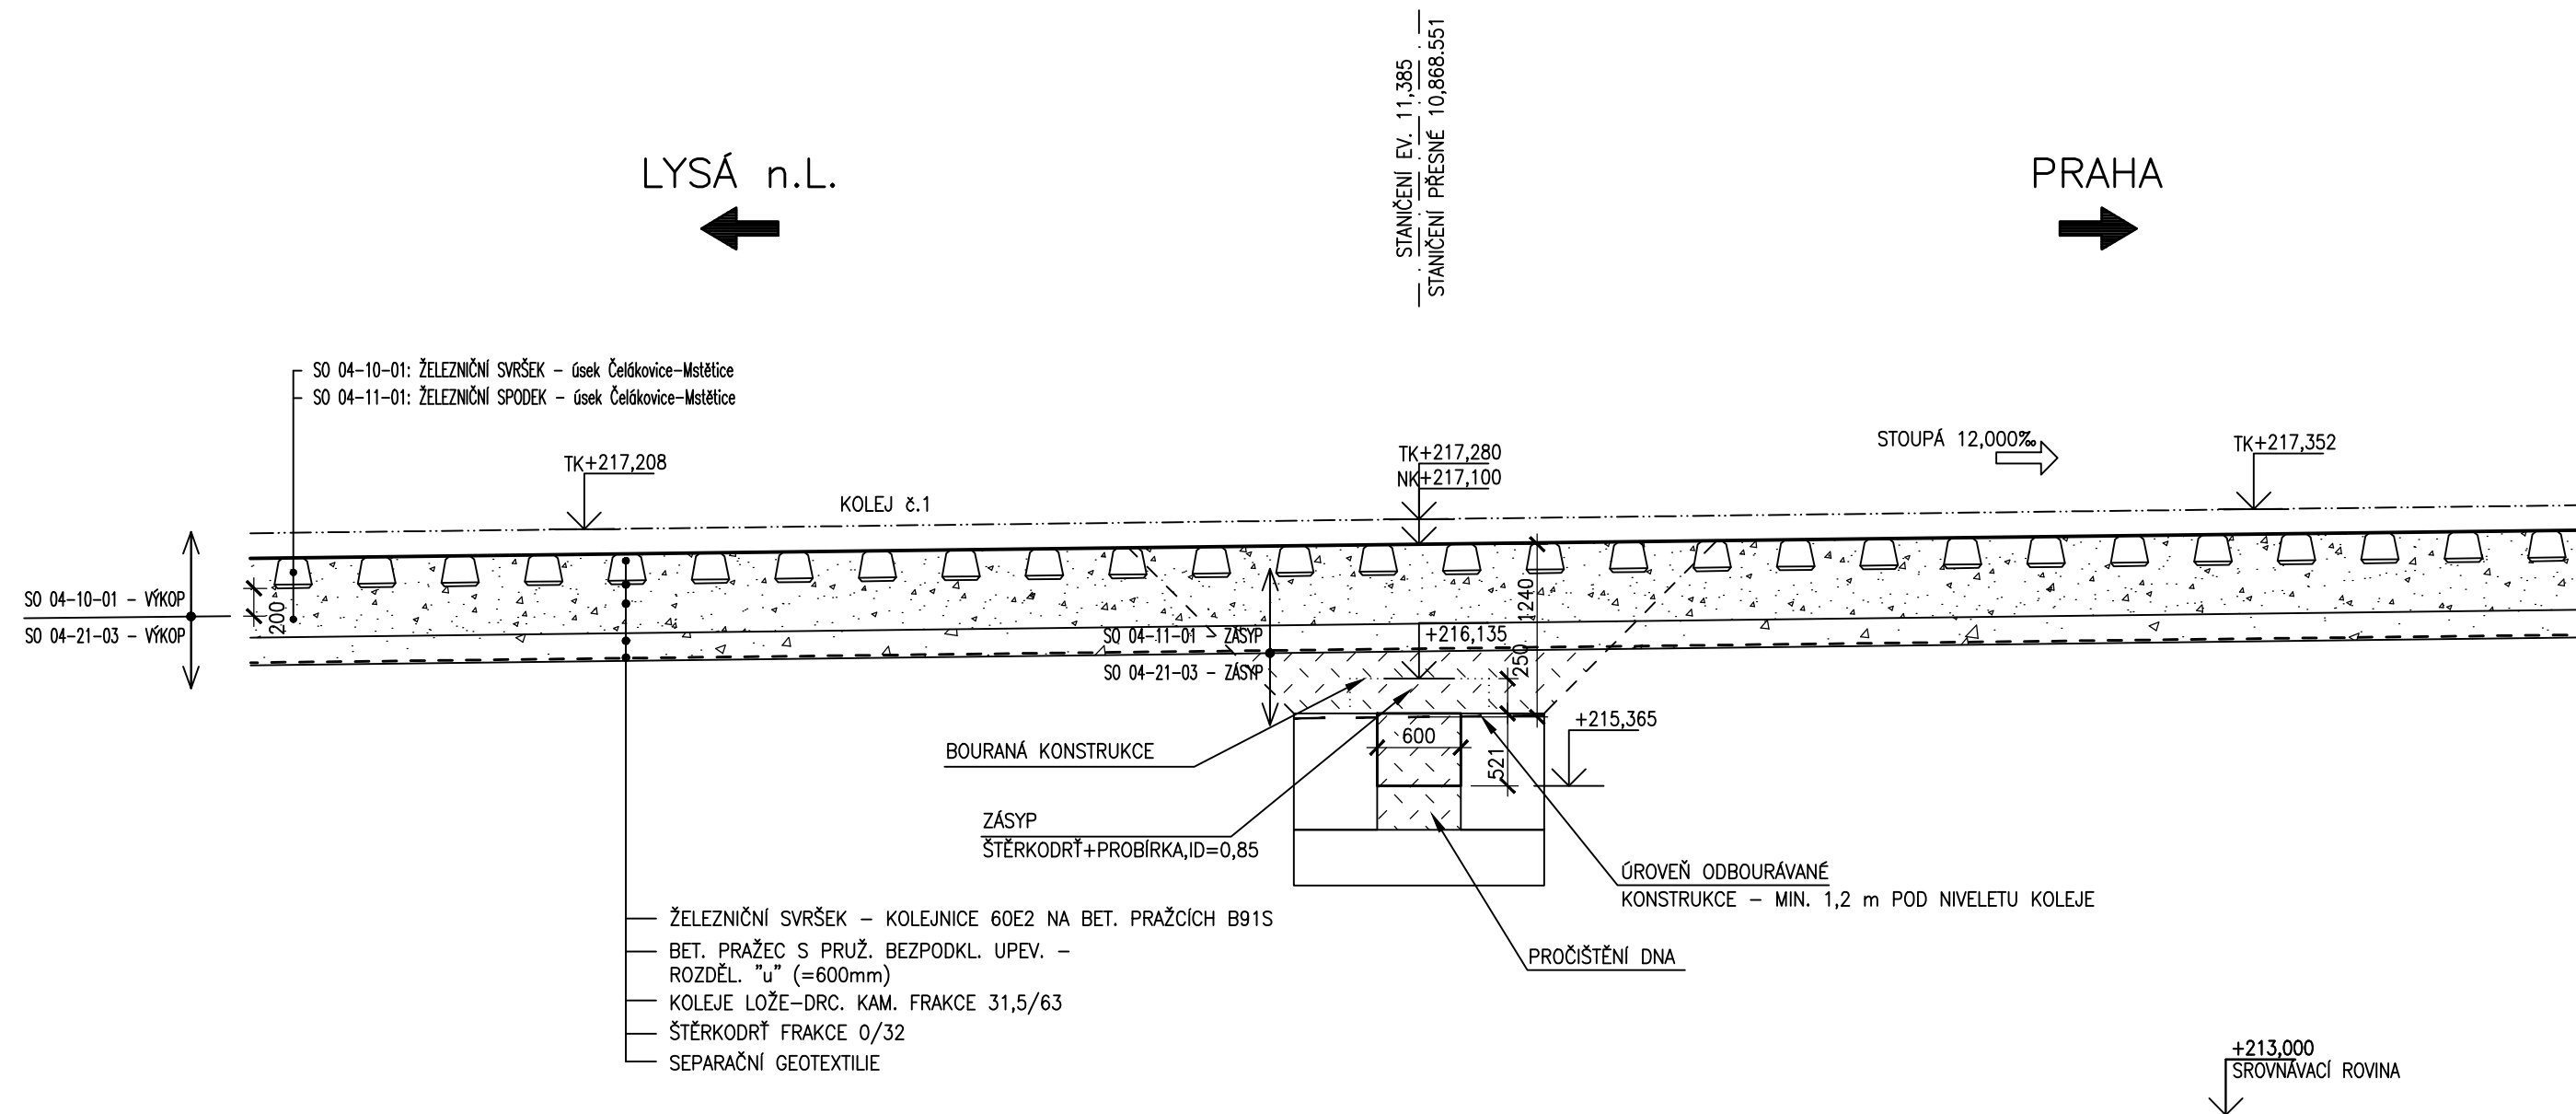

PŘÍČNÝ ŘEZ – stávající + nový stav

