


# ŽELEZNIČNÍ PROPUSTEK V EV. km 11,565

SITUACE M 1:1000

11,5

11,6

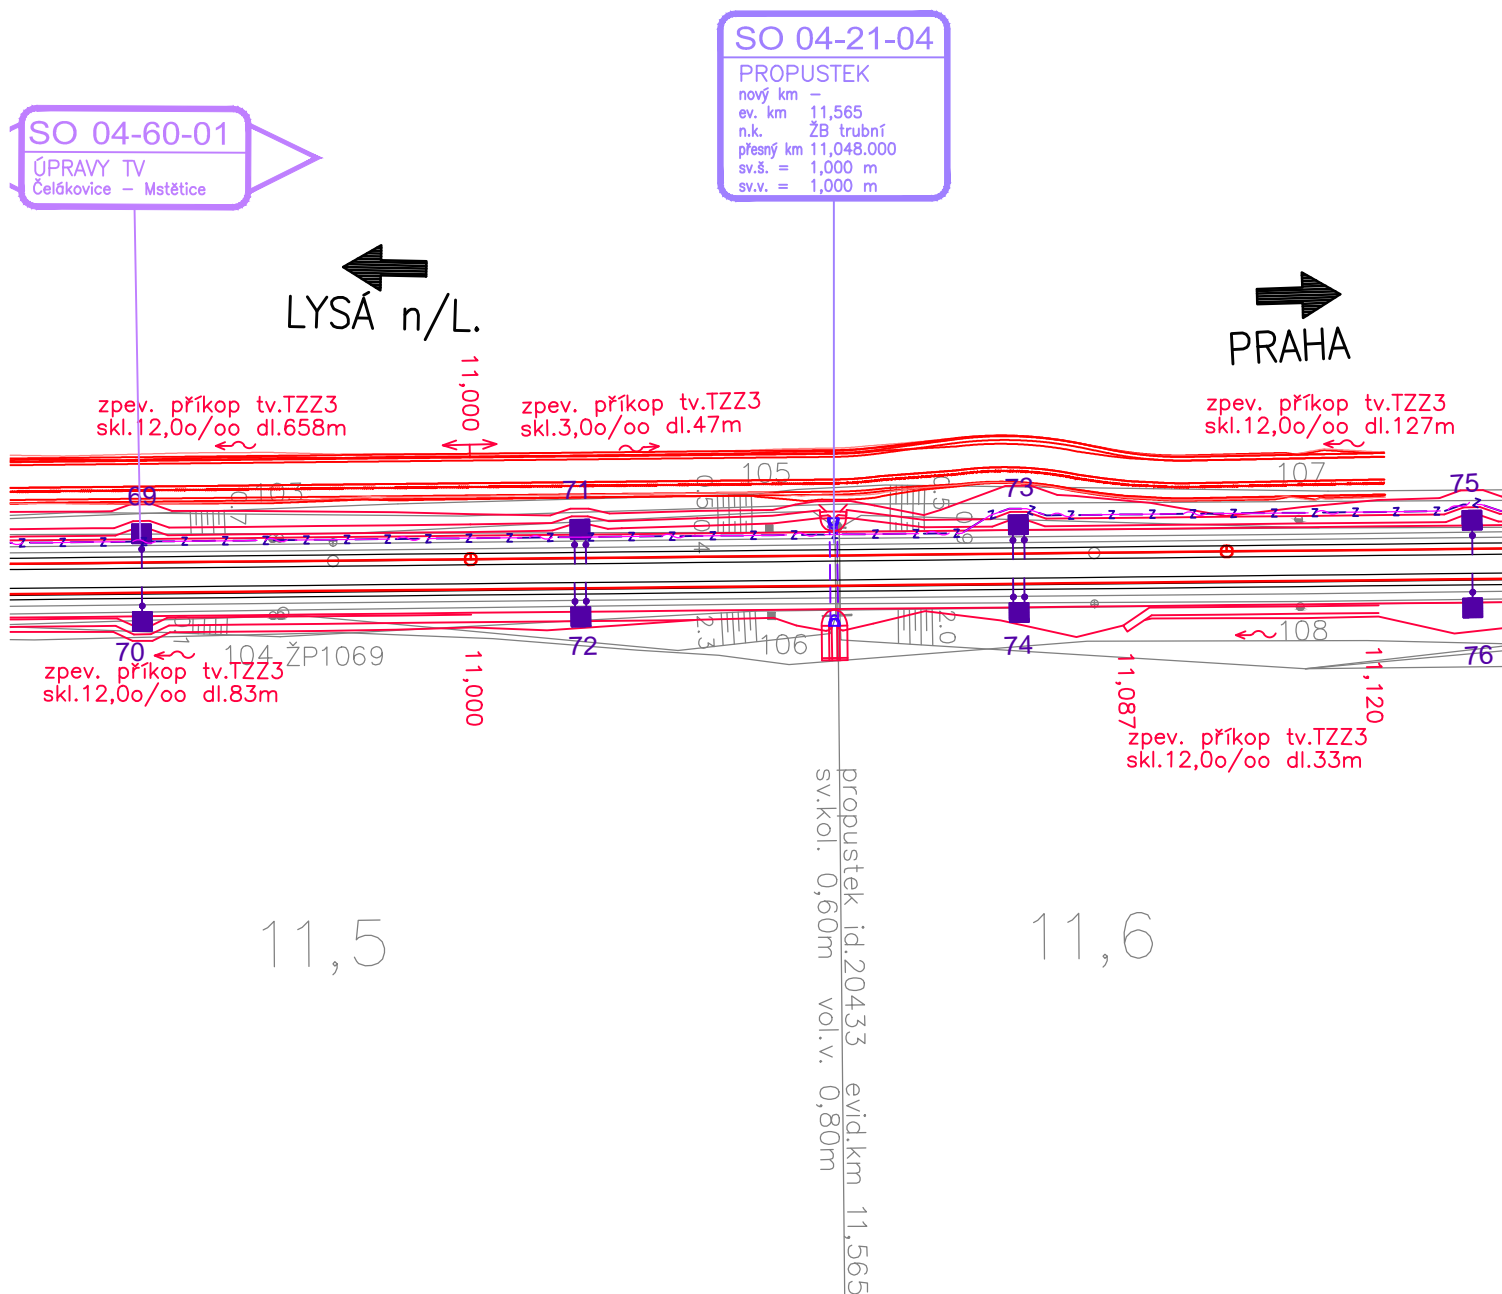

## SOUVISEJÍCÍ OBJEKTY:

SO 04-10-01	Čelákovice - Mstětice, železniční svršek
SO 04-11-01	Čelákovice - Mstětice, železniční spodek
SO 04-60-01	Čelákovice - Mstětice, trakční vedení
SO 04-31-05	Čelákovice - Mstětice, polní cesta
PS 04-01-01	Čelákovice - Mstětice, TZZ
PS 00-02-01.2	Lysá nad Labem - Praha Vysočany, DOK a TK

