



ŽELEZNIČNÍ PROPUSTEK V EV. km 11,565
ŘEZY – stávající stav
M 1:100


PŮDORYS

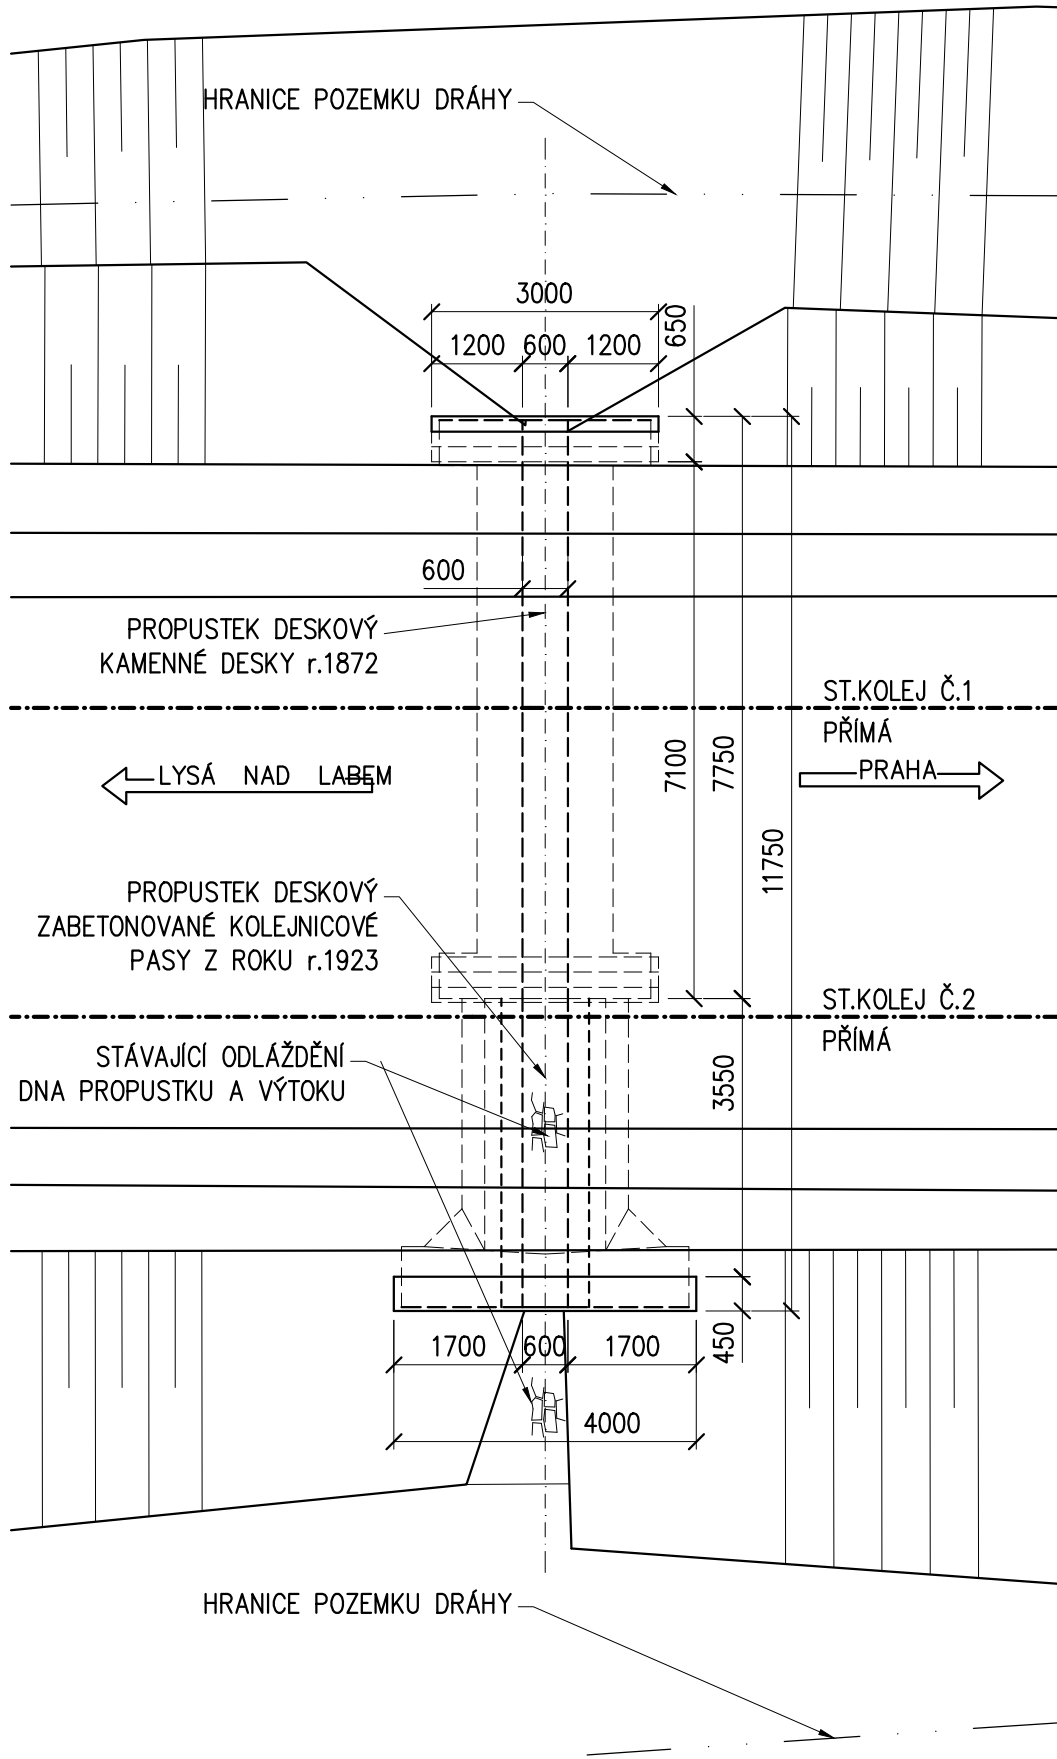

PODÉLNÝ ŘEZ (v ose koleje č.1)

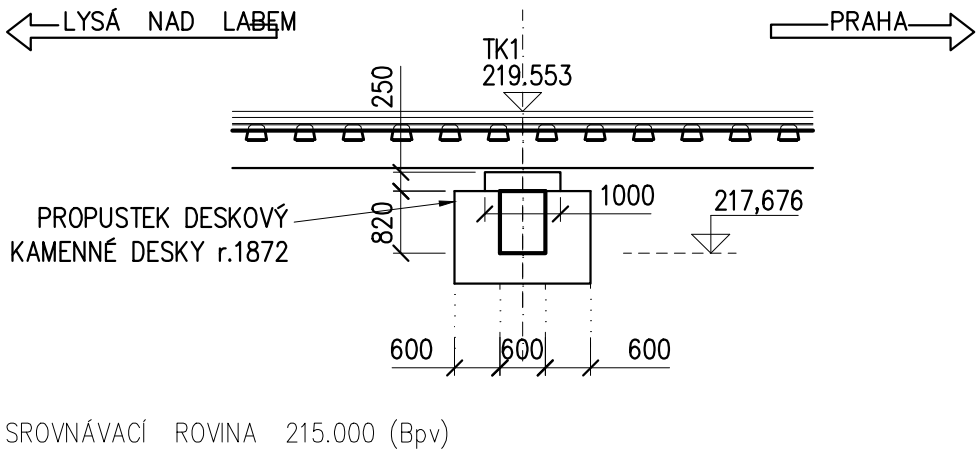

PODÉLNÝ ŘEZ (v ose koleje č.2)

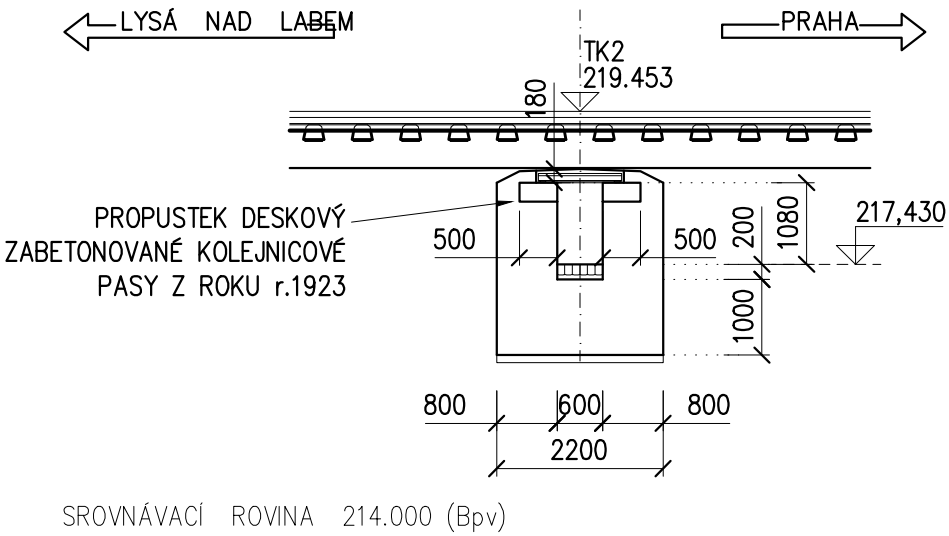

PŘÍČNÝ ŘEZ

