

PODÉLNÝ ŘEZ (v ose koleje č.1)

ŽELEZNIČNÍ PROPUSTEK V EV. km 11,565
ŘEZY – nový stav
M 1:50

MATERIÁL:

BETON DLE ČSN EN 206:

ZÁKLADOVÁ DESKA, UKONČOVACÍ ZÁKLAD

C25/30 - XA1

PODKLADNÍ A VÝPLŇOVÝ BETON

C12/15 - XA1

ODLÁŽDĚNÍ LOM. KAMENEM, KONCOVÝ PRÁH

C20/25 - XF3

ŽB TROUBY



POPIS PODMÍNEK

V TECHNICKÉ ZPRÁVĚ

VÝZTUŽ:

ZAKLADOVÁ DESKA

KARI SÍŤ Ø8x8/100x100

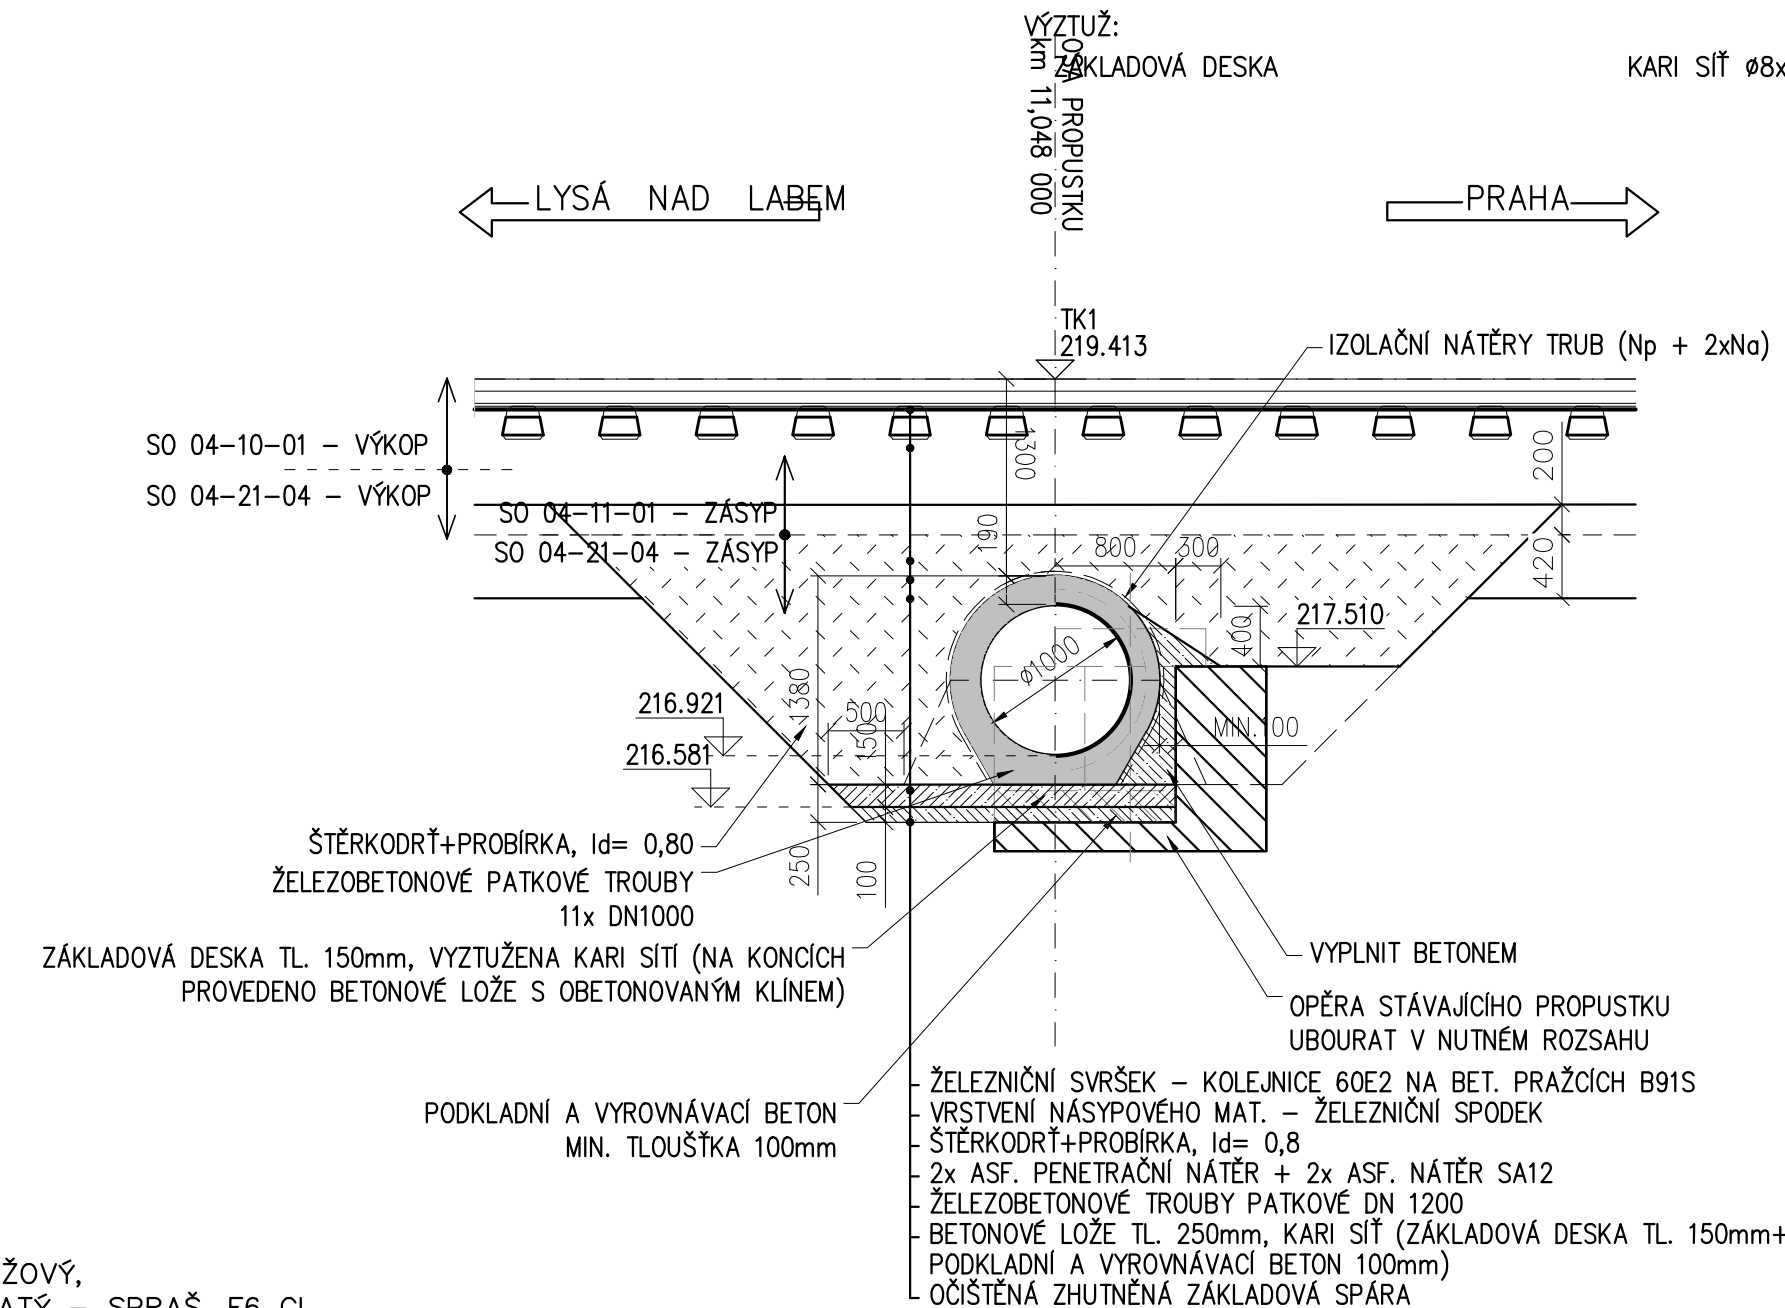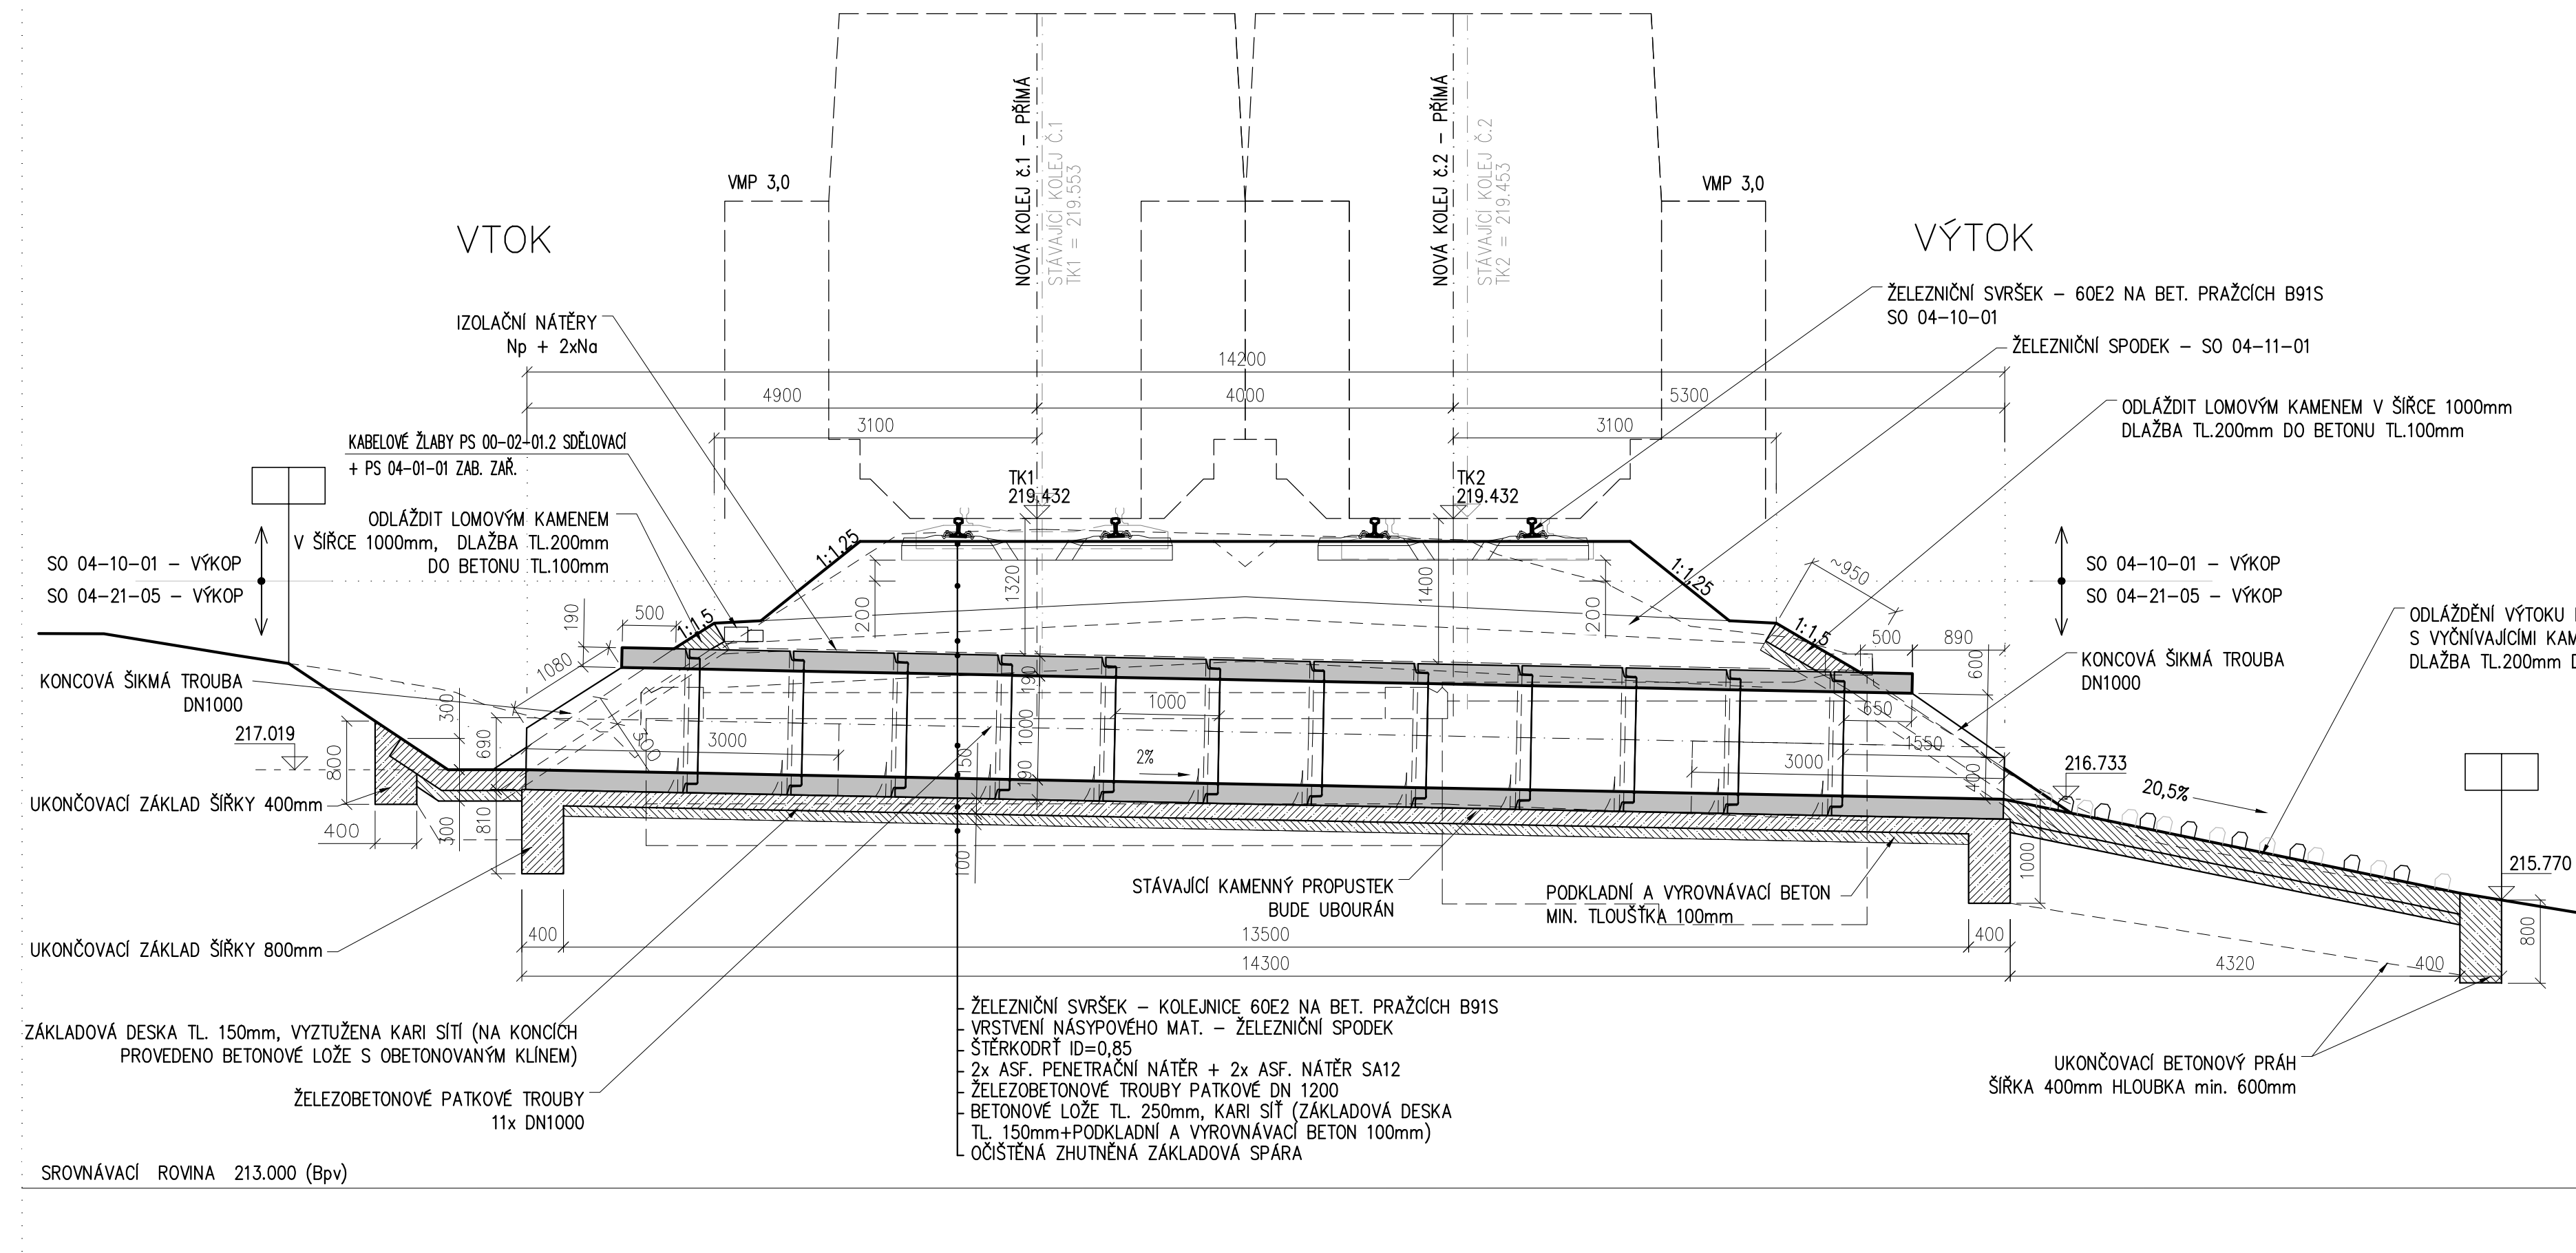

PŘÍLOHA Č. 005