


ŽELEZNIČNÍ PROPUSTEK V EV. km 12,103

SITUACE M 1:1000


11,5

11,6

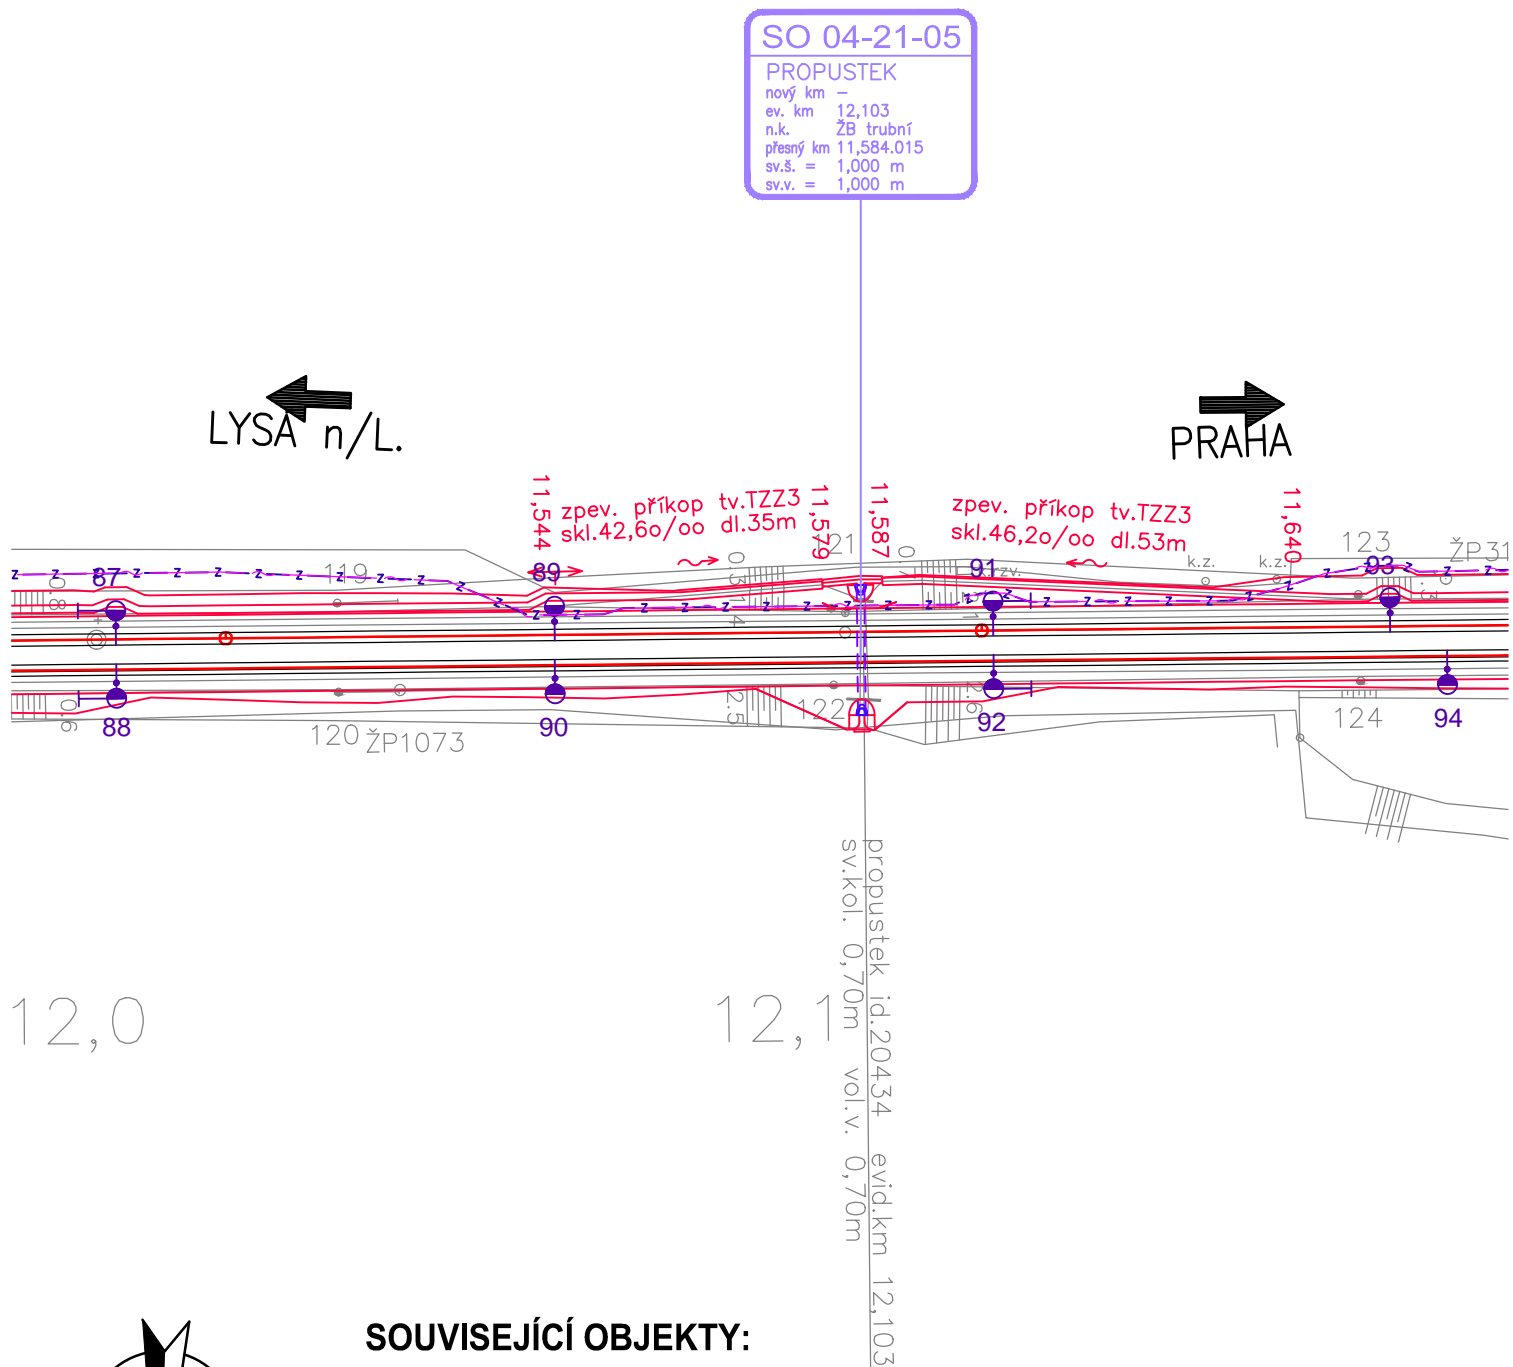

12,0

12,1

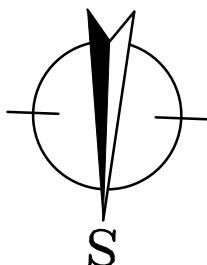

SOUVISEJÍCÍ OBJEKTY:

SO 04-10-01	Čelákovice – Mstětice, železniční svršek
SO 04-11-01	Čelákovice – Mstětice, železniční spodek
SO 04-60-01	Čelákovice – Mstětice, trakční vedení
PS 04-01-01	Čelákovice – Mstětice, TZZ
PS 00-02-01.2	Lysá nad Labem – Praha Vysočany, DOK a TK

PŘÍLOHA Č. 002