


# ŽELEZNIČNÍ PROPUSTEK V EV. km 12,103

ŘEZY – stávající stav

M 1:100


PŮDORYS

M. 1:100

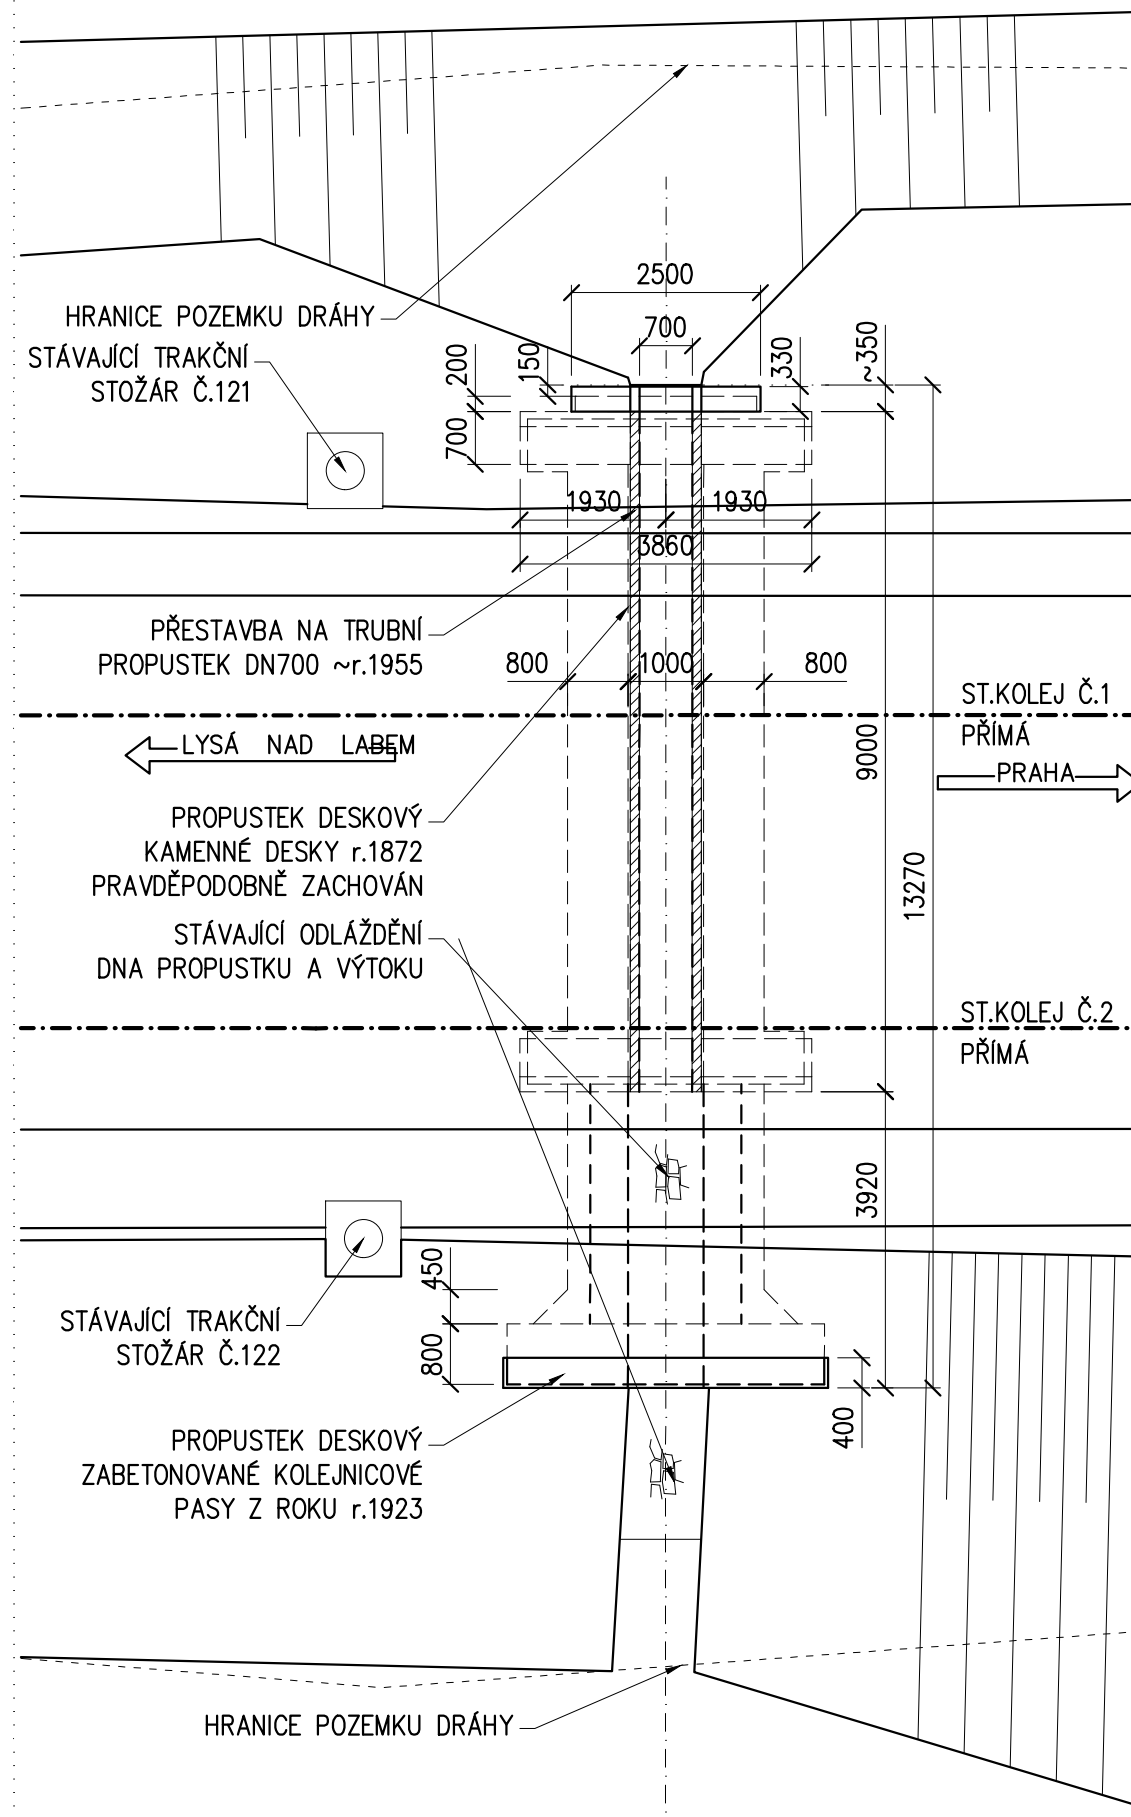


PODÉLNÝ ŘEZ (v ose koleje č.1)

M. 1:100

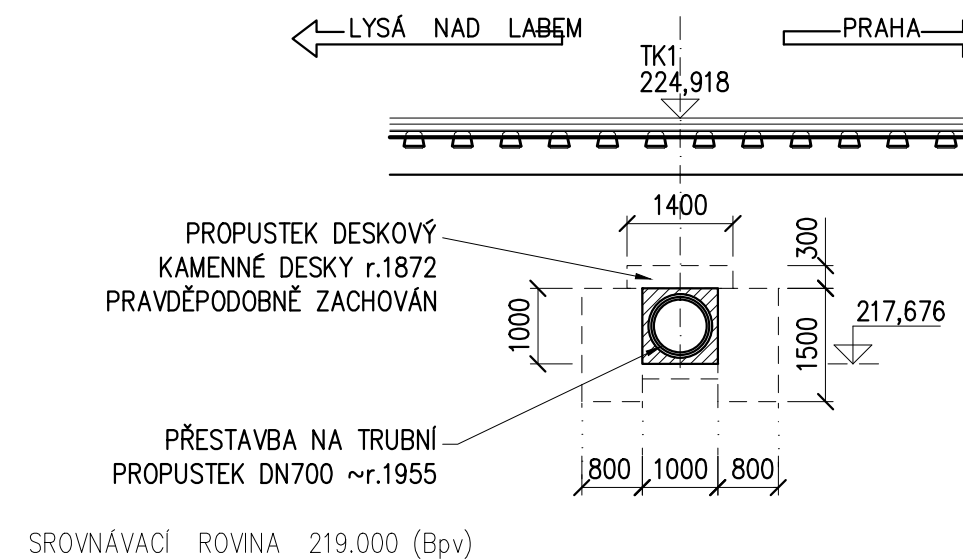


PODÉLNÝ ŘEZ (konstrukcí z r.1923)

M. 1:100

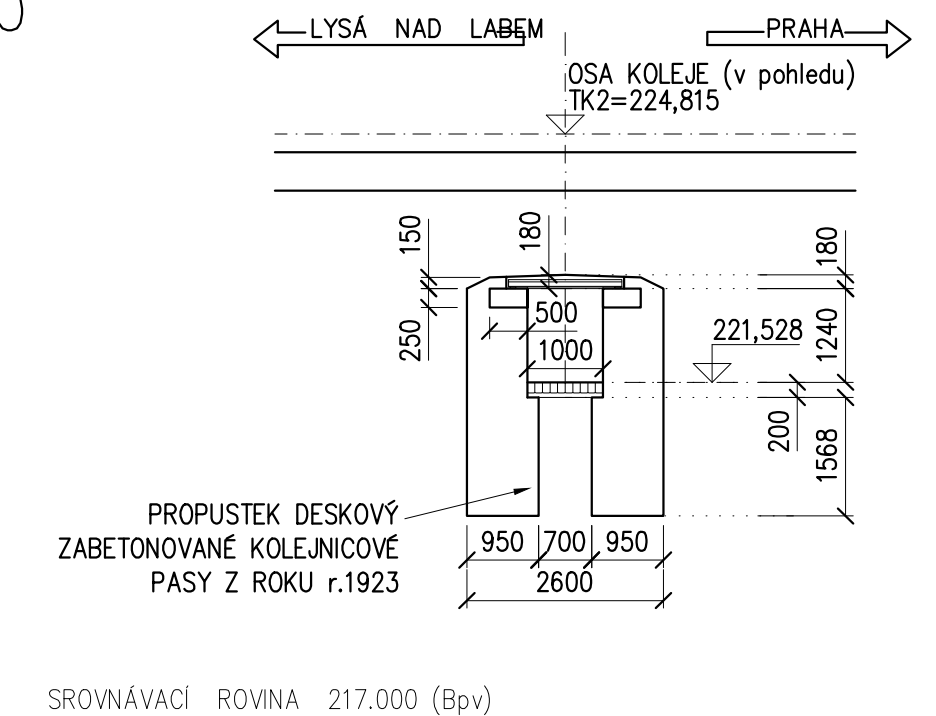

PŘÍČNÝ ŘEZ

M. 1:100

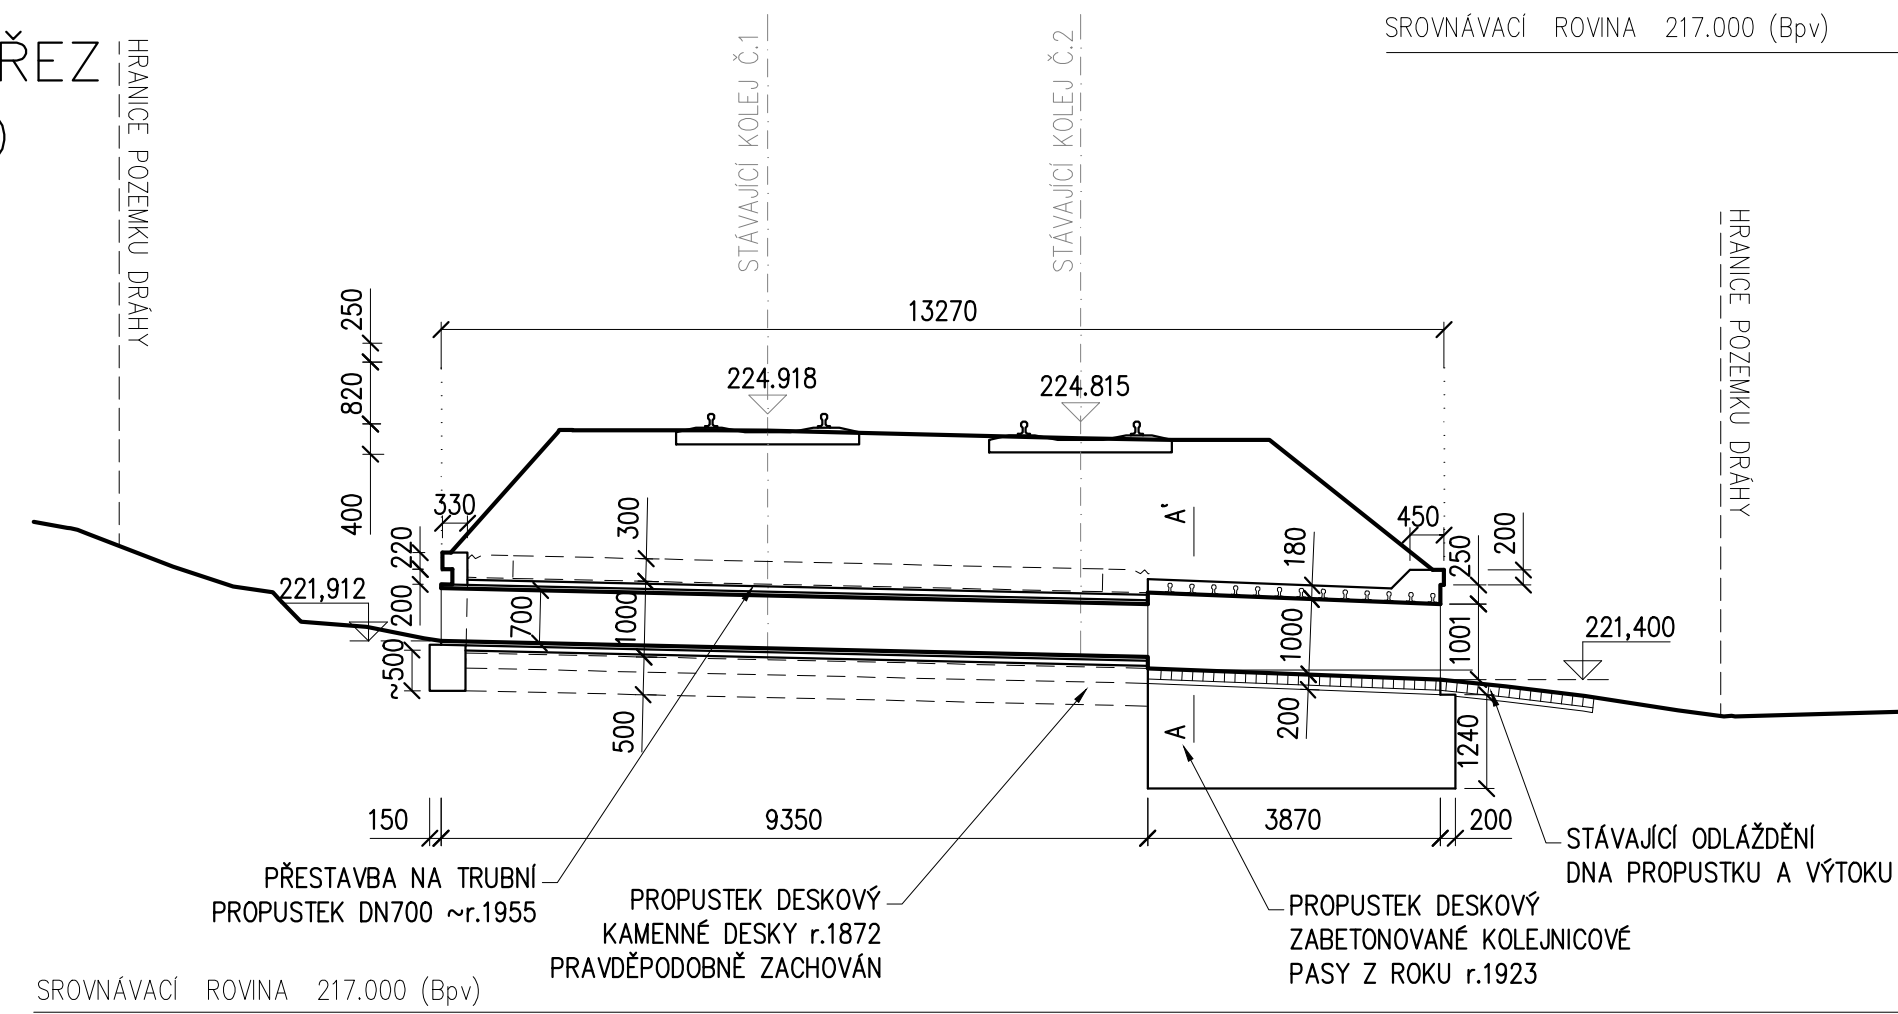

PŘÍLOHA Č. 004