

# ŽELEZNIČNÍ PROPUSTEK V EV. km 12,737

## SITUACE M 1:1000

12,2

12,3

36 m

SO 04-21-07


PROPUSTEK

nový km -  
ev. km 12,737  
n.k. ŽB trubní  
přesný km 12,218.000  
sv.š. = 1,000 m  
sv.v. = 1,000 m

ZO km 12,237.719

LYSÁ n/L.

PRAHA

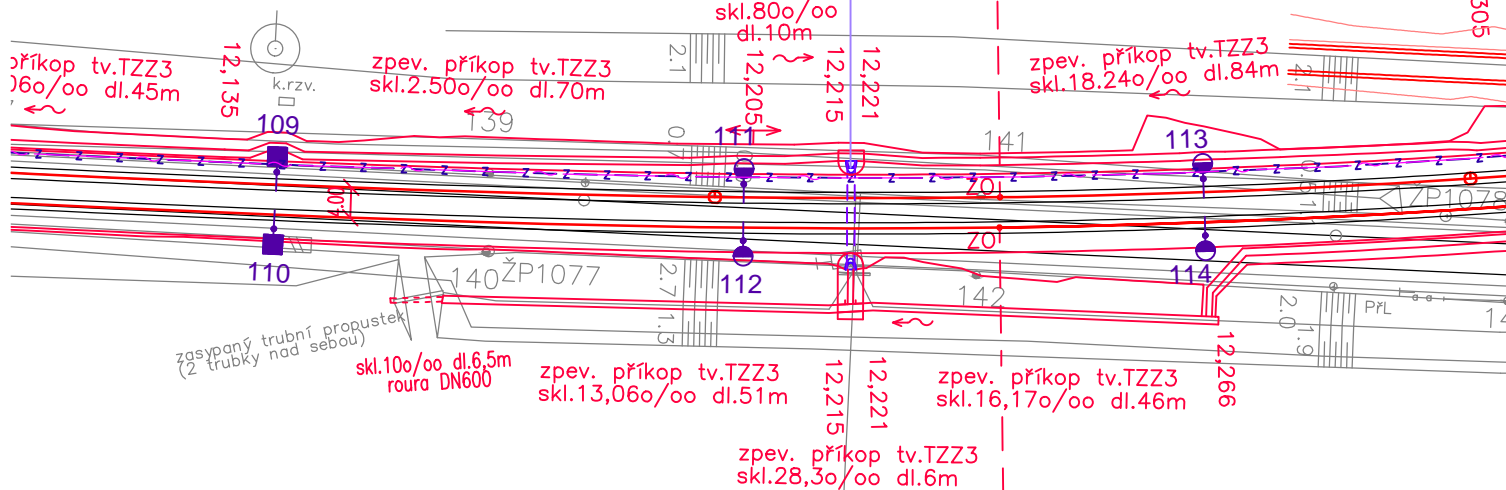

12,7

12,8

### SOUVISEJÍCÍ OBJEKTY

- |             |  |
|-------------|--|
| SO 04-10-01 | Čelákovice – Mstětice, železniční svršek |
| SO 04-11-01 | Čelákovice – Mstětice, železniční spodek |
| PS 05-02-01 | Žst. Mstětice, úpravy DK                 |
| PS 05-02-02 | Žst. Mstětice, MK                        |
| PS 05-01-01 | Žst. Mstětice, SZZ                       |

