



ŘEZ PODÉLNÝ – stávající stav

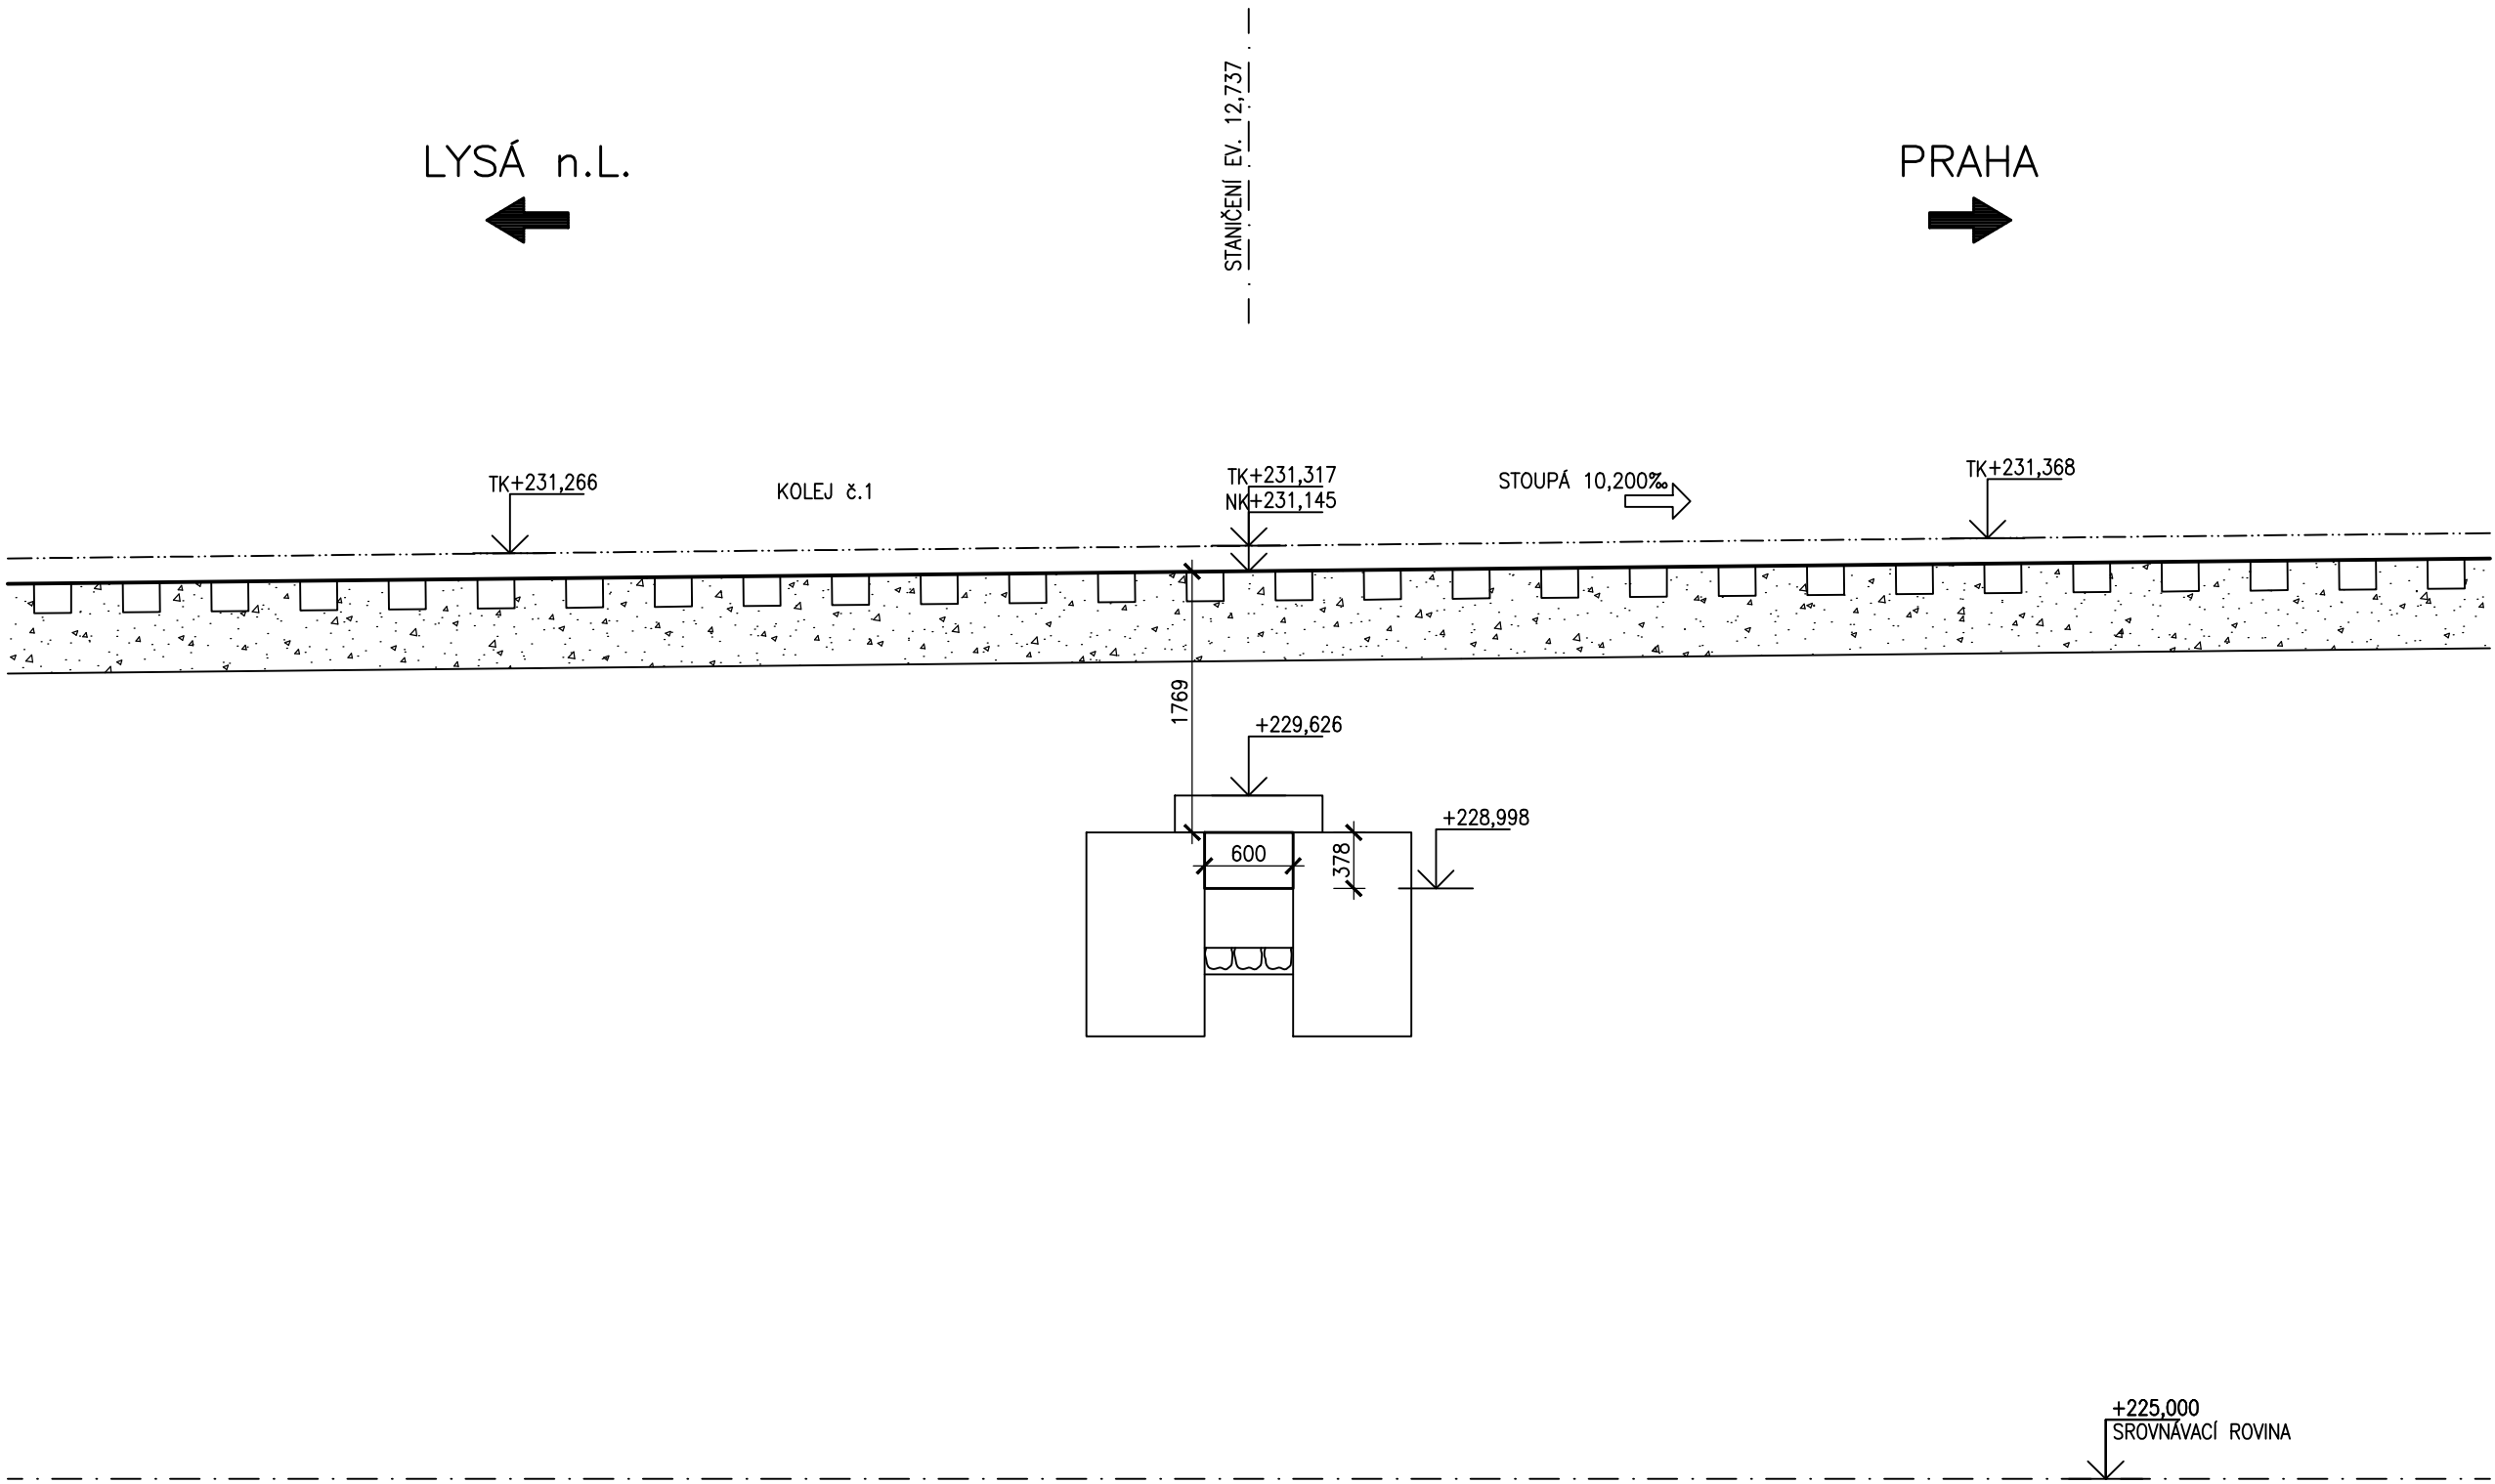

ŘEZ PŘÍČNÝ – stávající stav

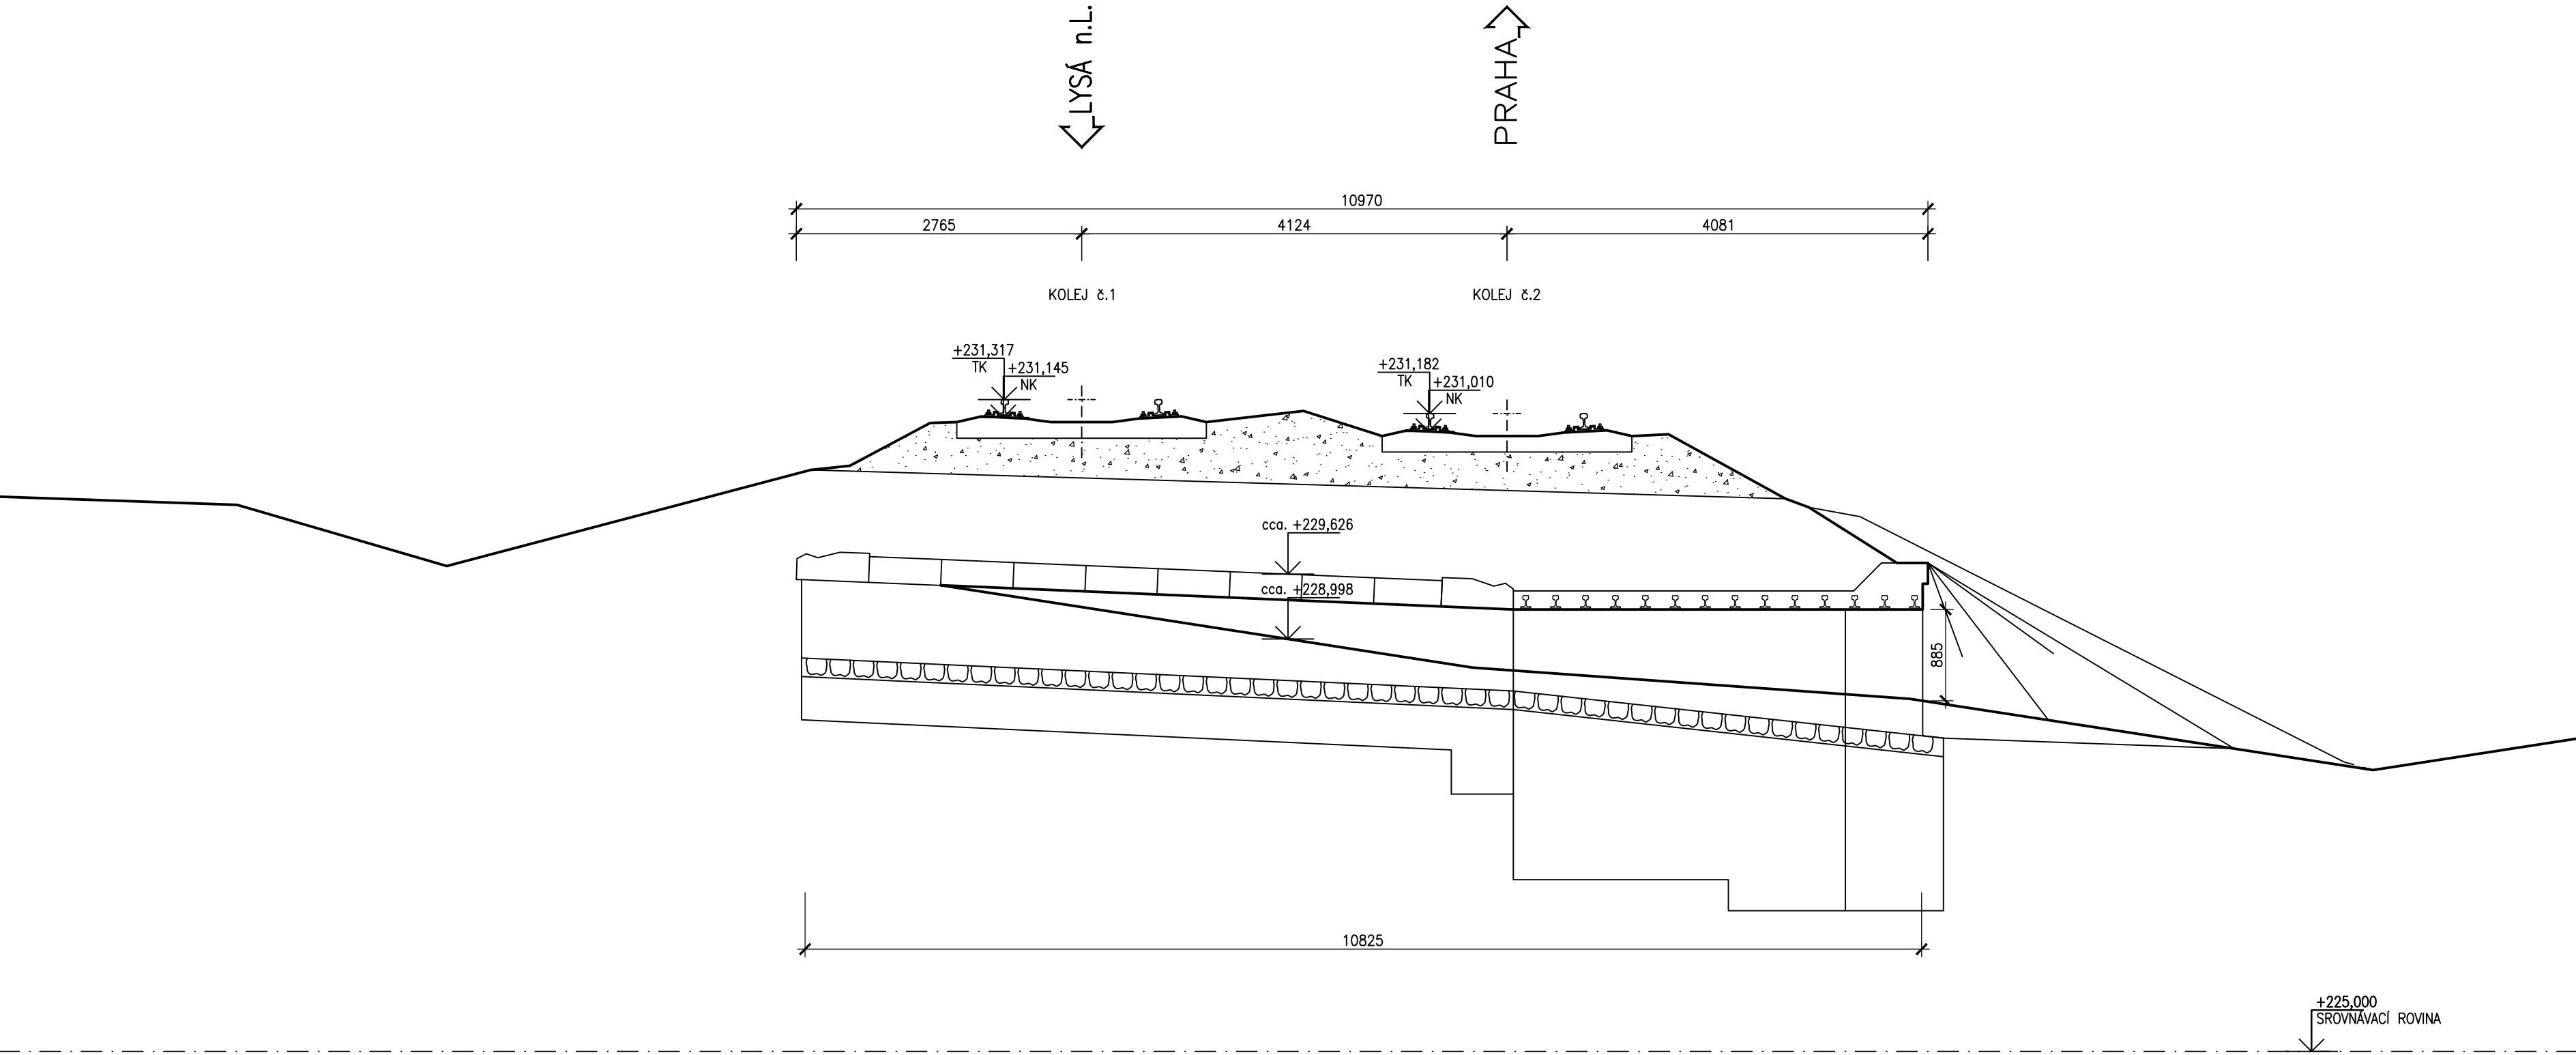

ŽELEZNIČNÍ PROPUSTEK V EV. km 12,737
ŘEZY – stávající stav
M 1:50