ŽELEZNIČNÍ PROPUSTEK V EV. km 13,666

SITUACE M 1:1000

SOUVISEJÍCÍ OBJEKTY:

SO 05-10-01	Žst. Mstětice, železniční svršek
SO 05-11-01	Žst. Mstětice, železniční spodek
PS 05-62-01	žst. Mstětice, rozvod nn a osvětlení
PS 05-62-02	žst. Mstětice, DOÚO
PS 05-64-01	žst. Mstětice, EOV
PS 05-02-01	Žst. Mstětice, úpravy DK
PS 05-02-02	Žst. Mstětice, MK
PS 05-01-01	Žst. Mstětice, SZZ

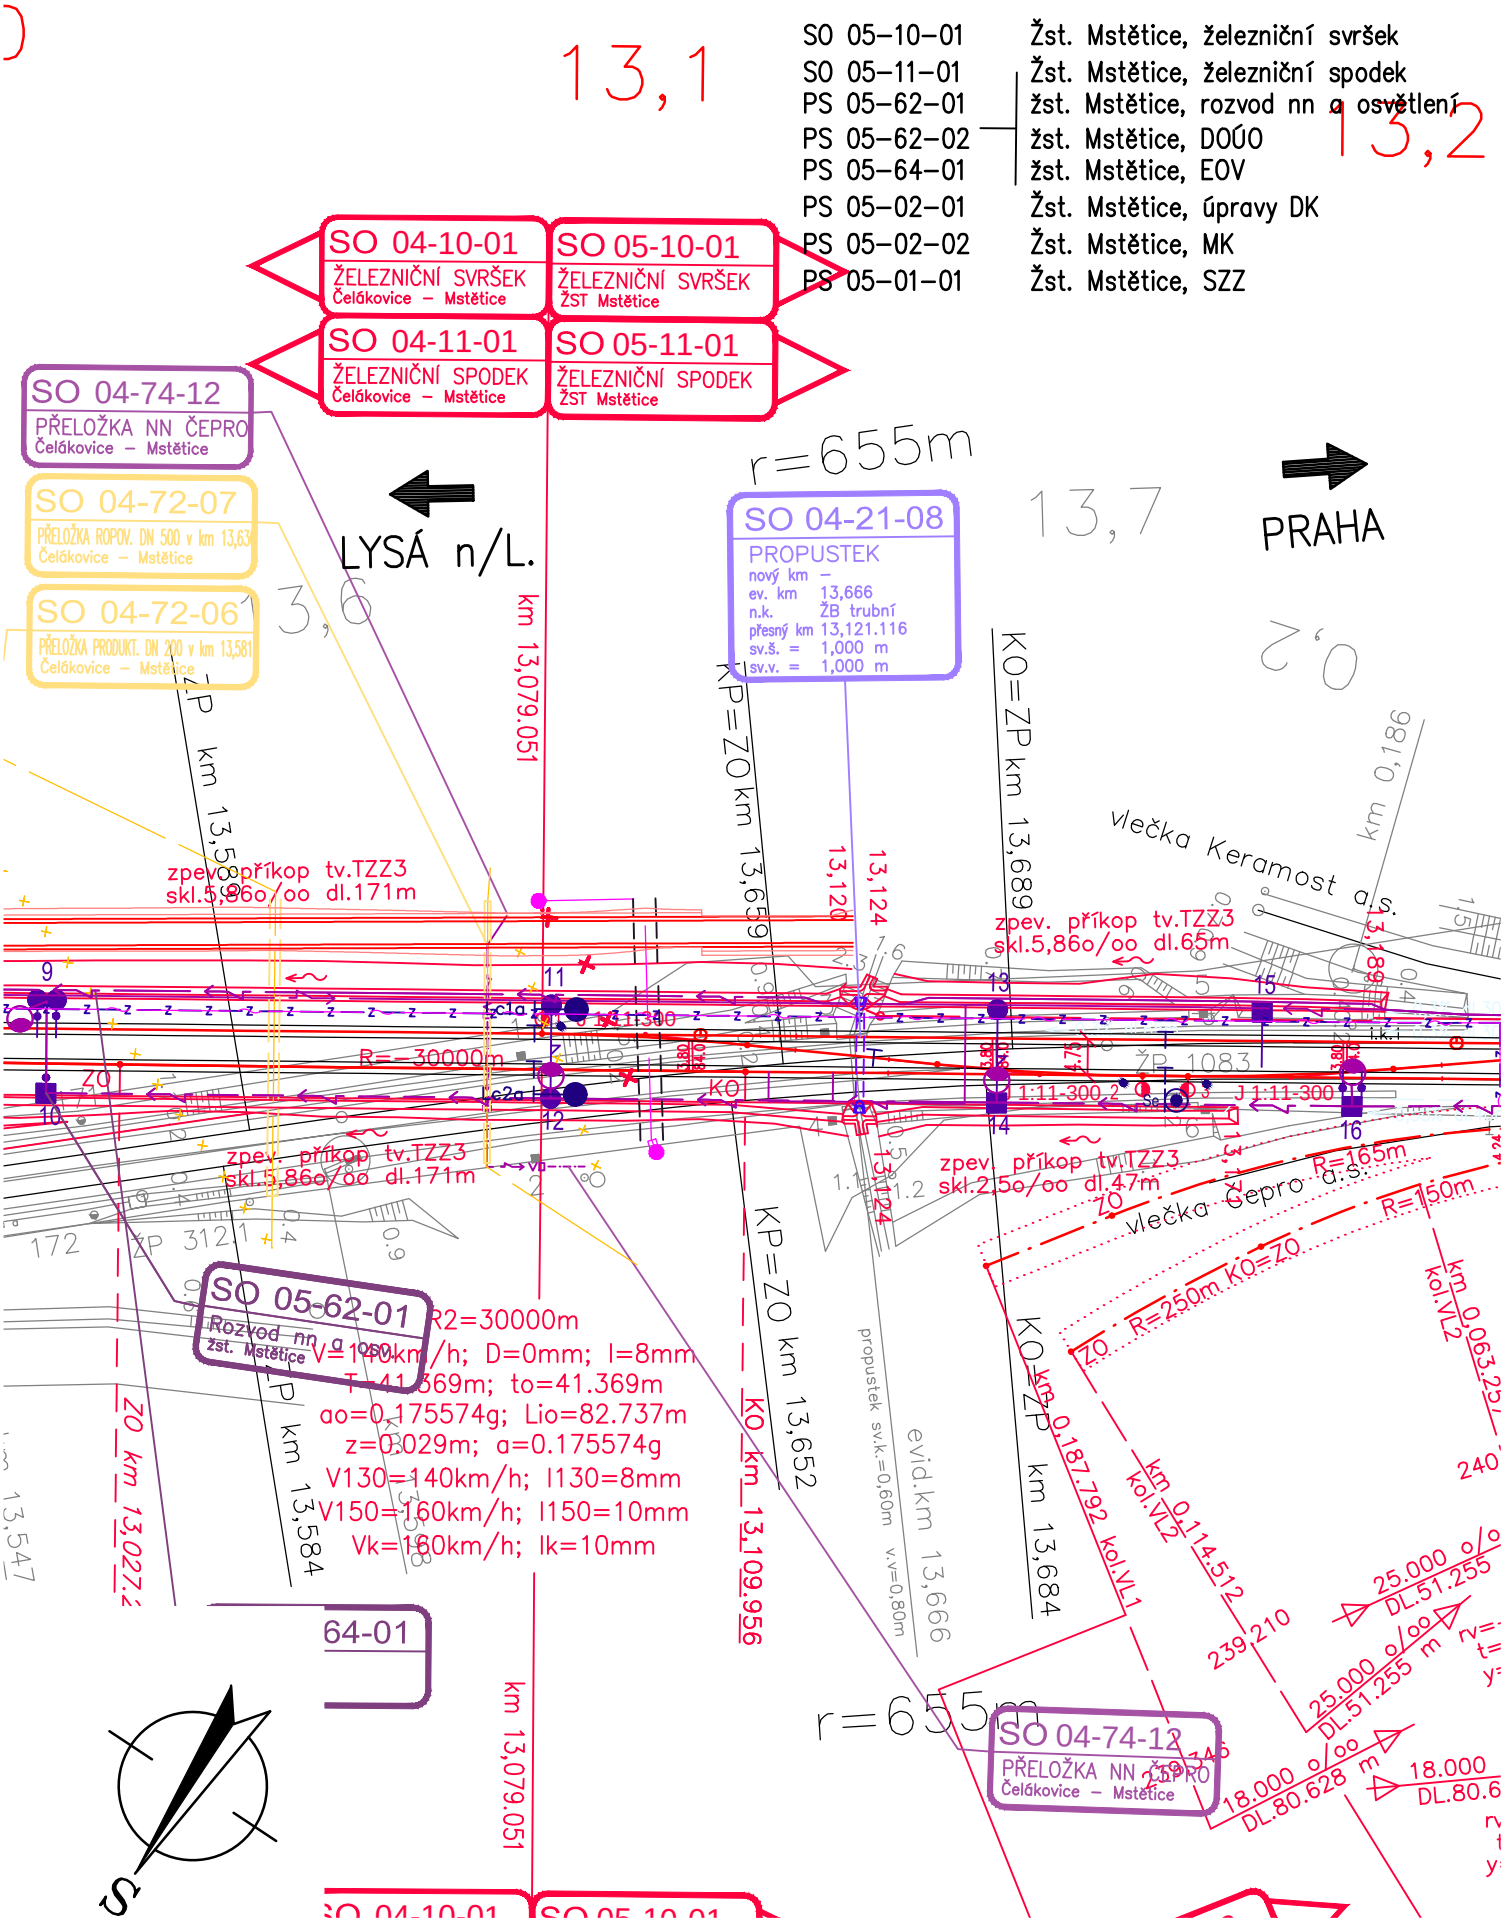

PŘÍLOHA Č. 002