




PŮDORYS
M. 1:100

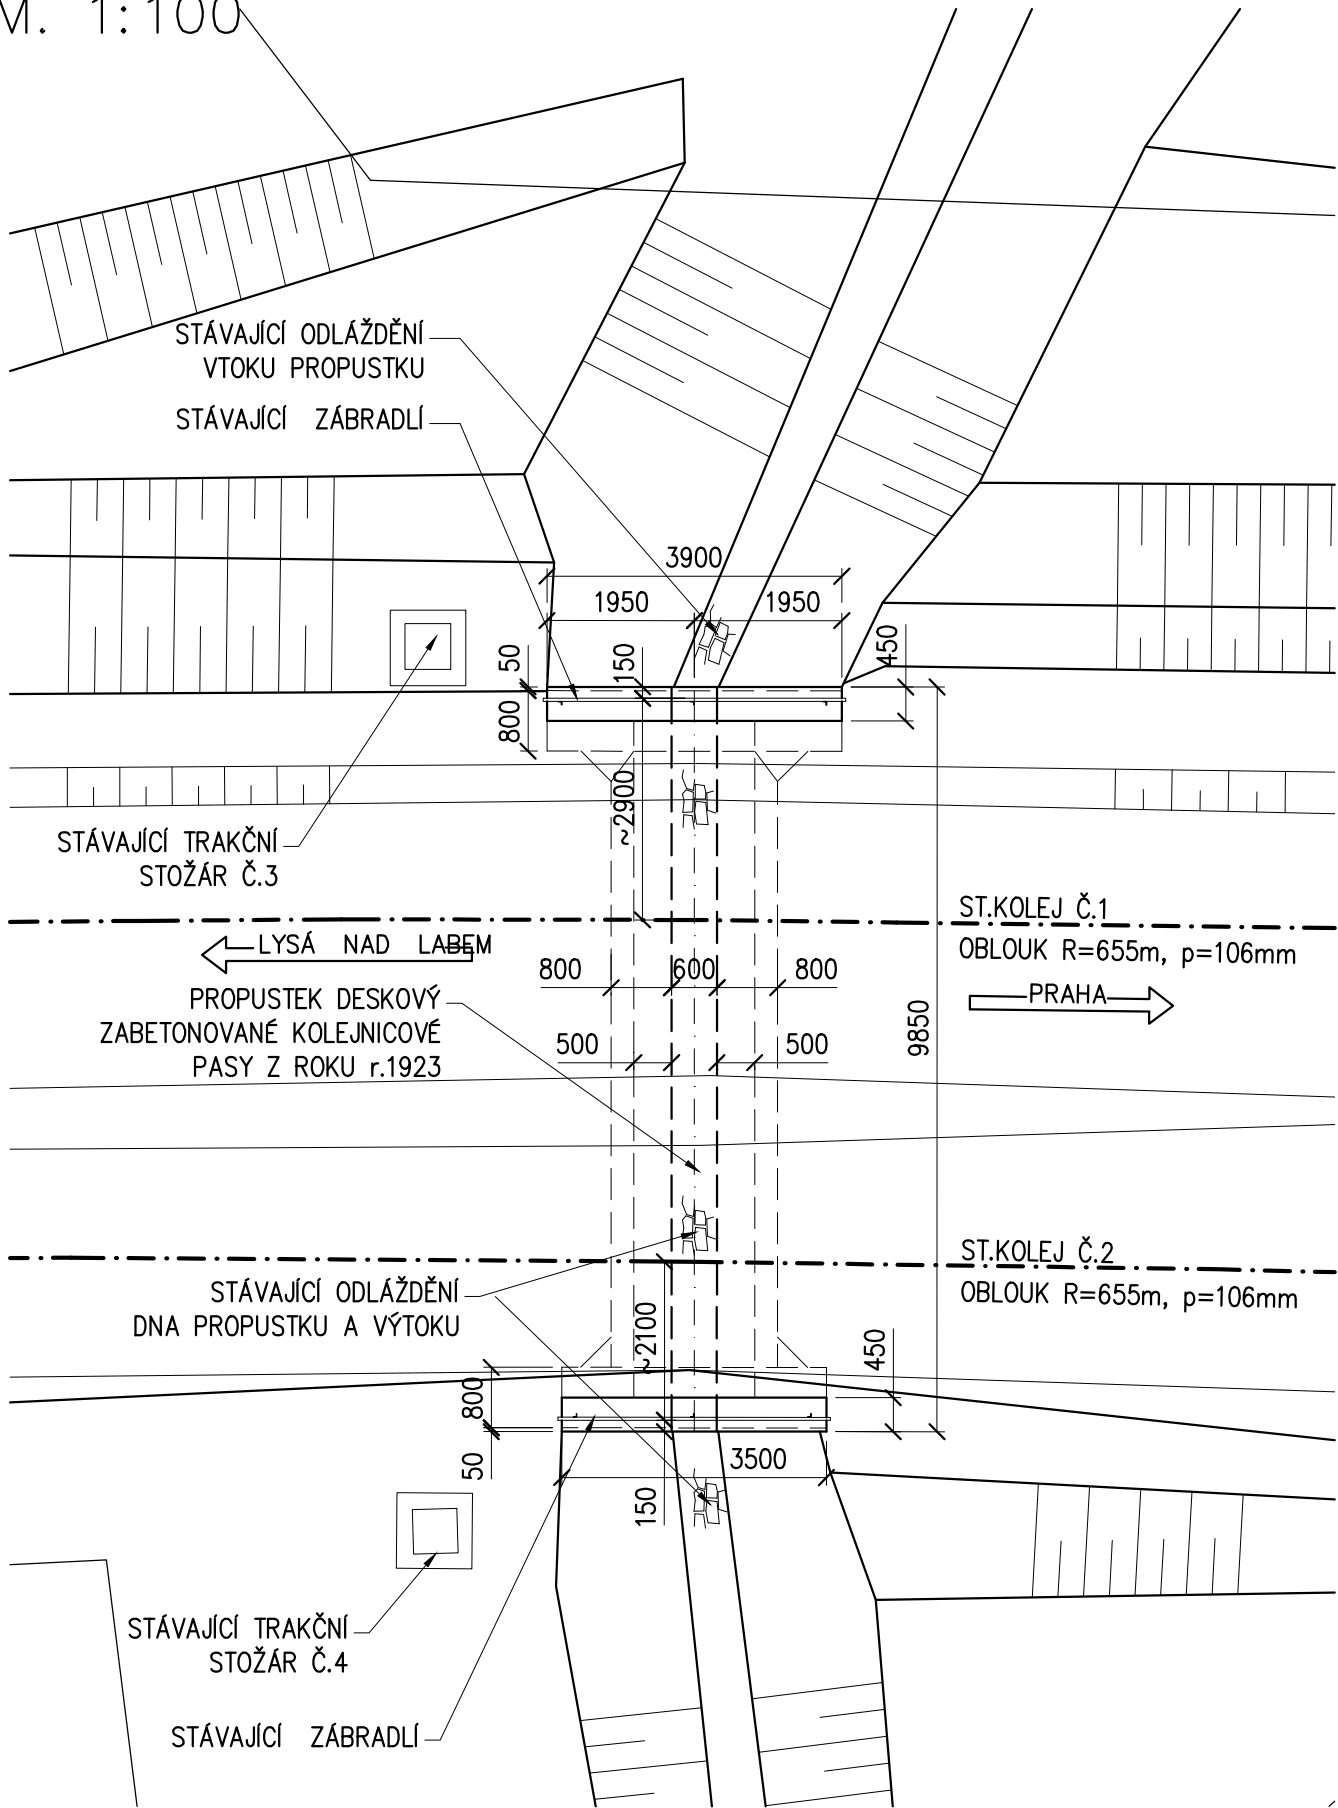

PODÉLNÝ ŘEZ (v ose koleje č.1)
M. 1:100

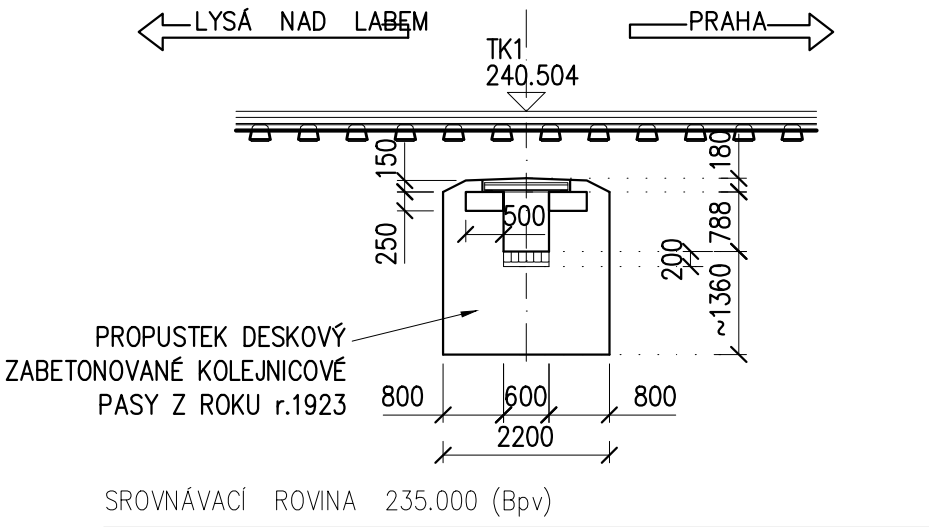

PŘÍČNÝ ŘEZ
M. 1:100

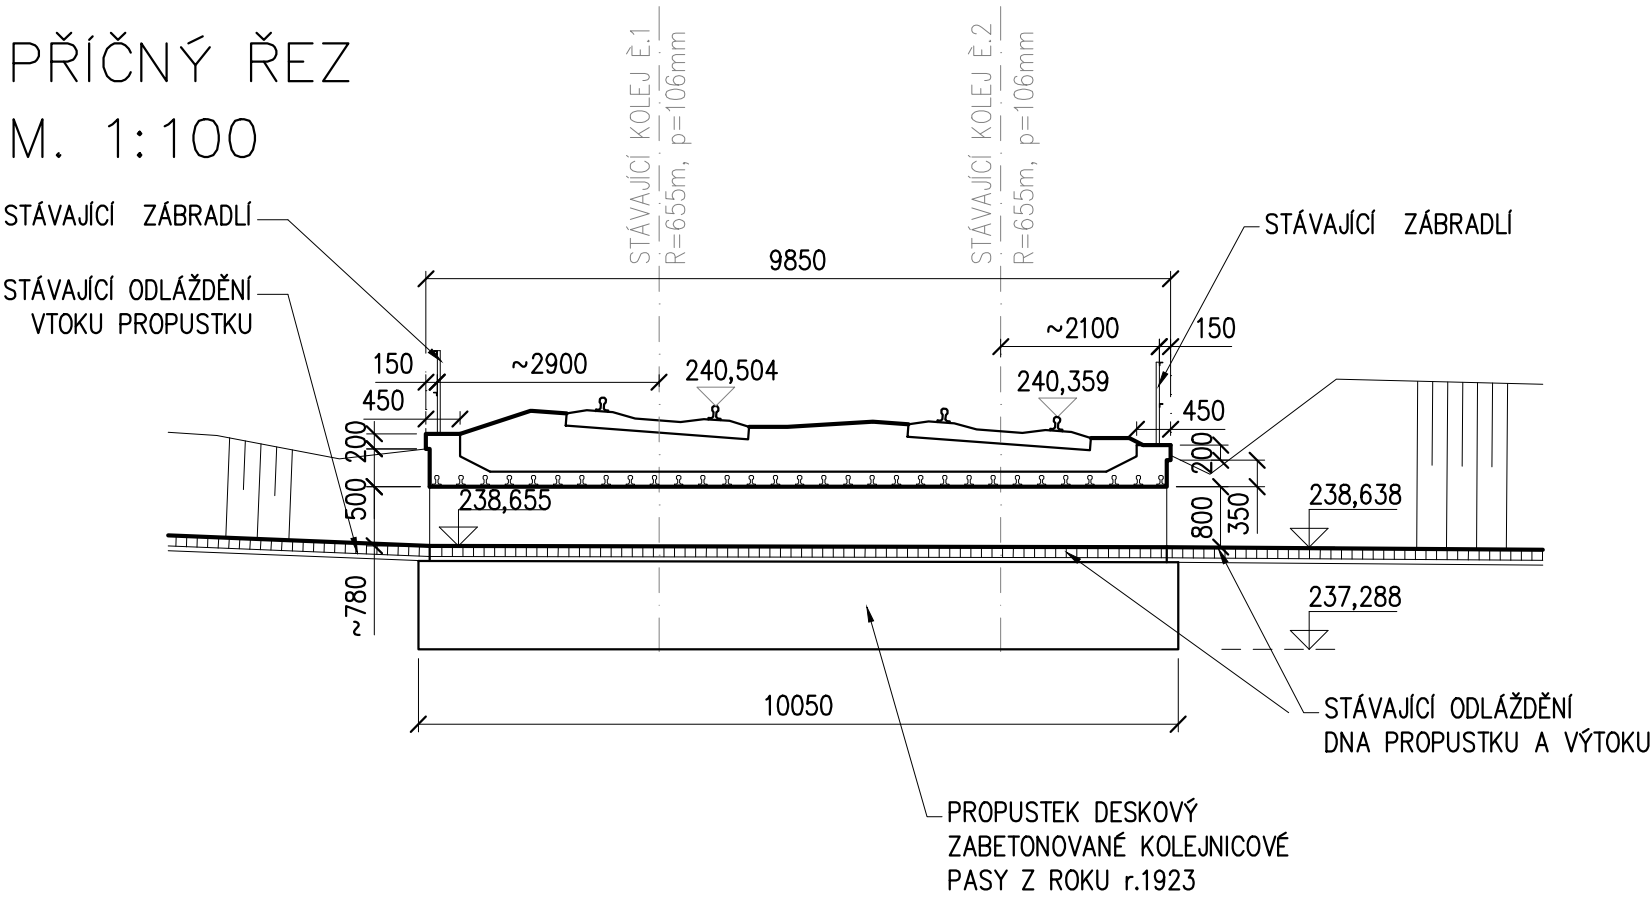

SROVNÁVACÍ ROVINA 233.000 (Bpv)