



VZOROVÝ PŘÍČNÝ ŘEZ, 1:100

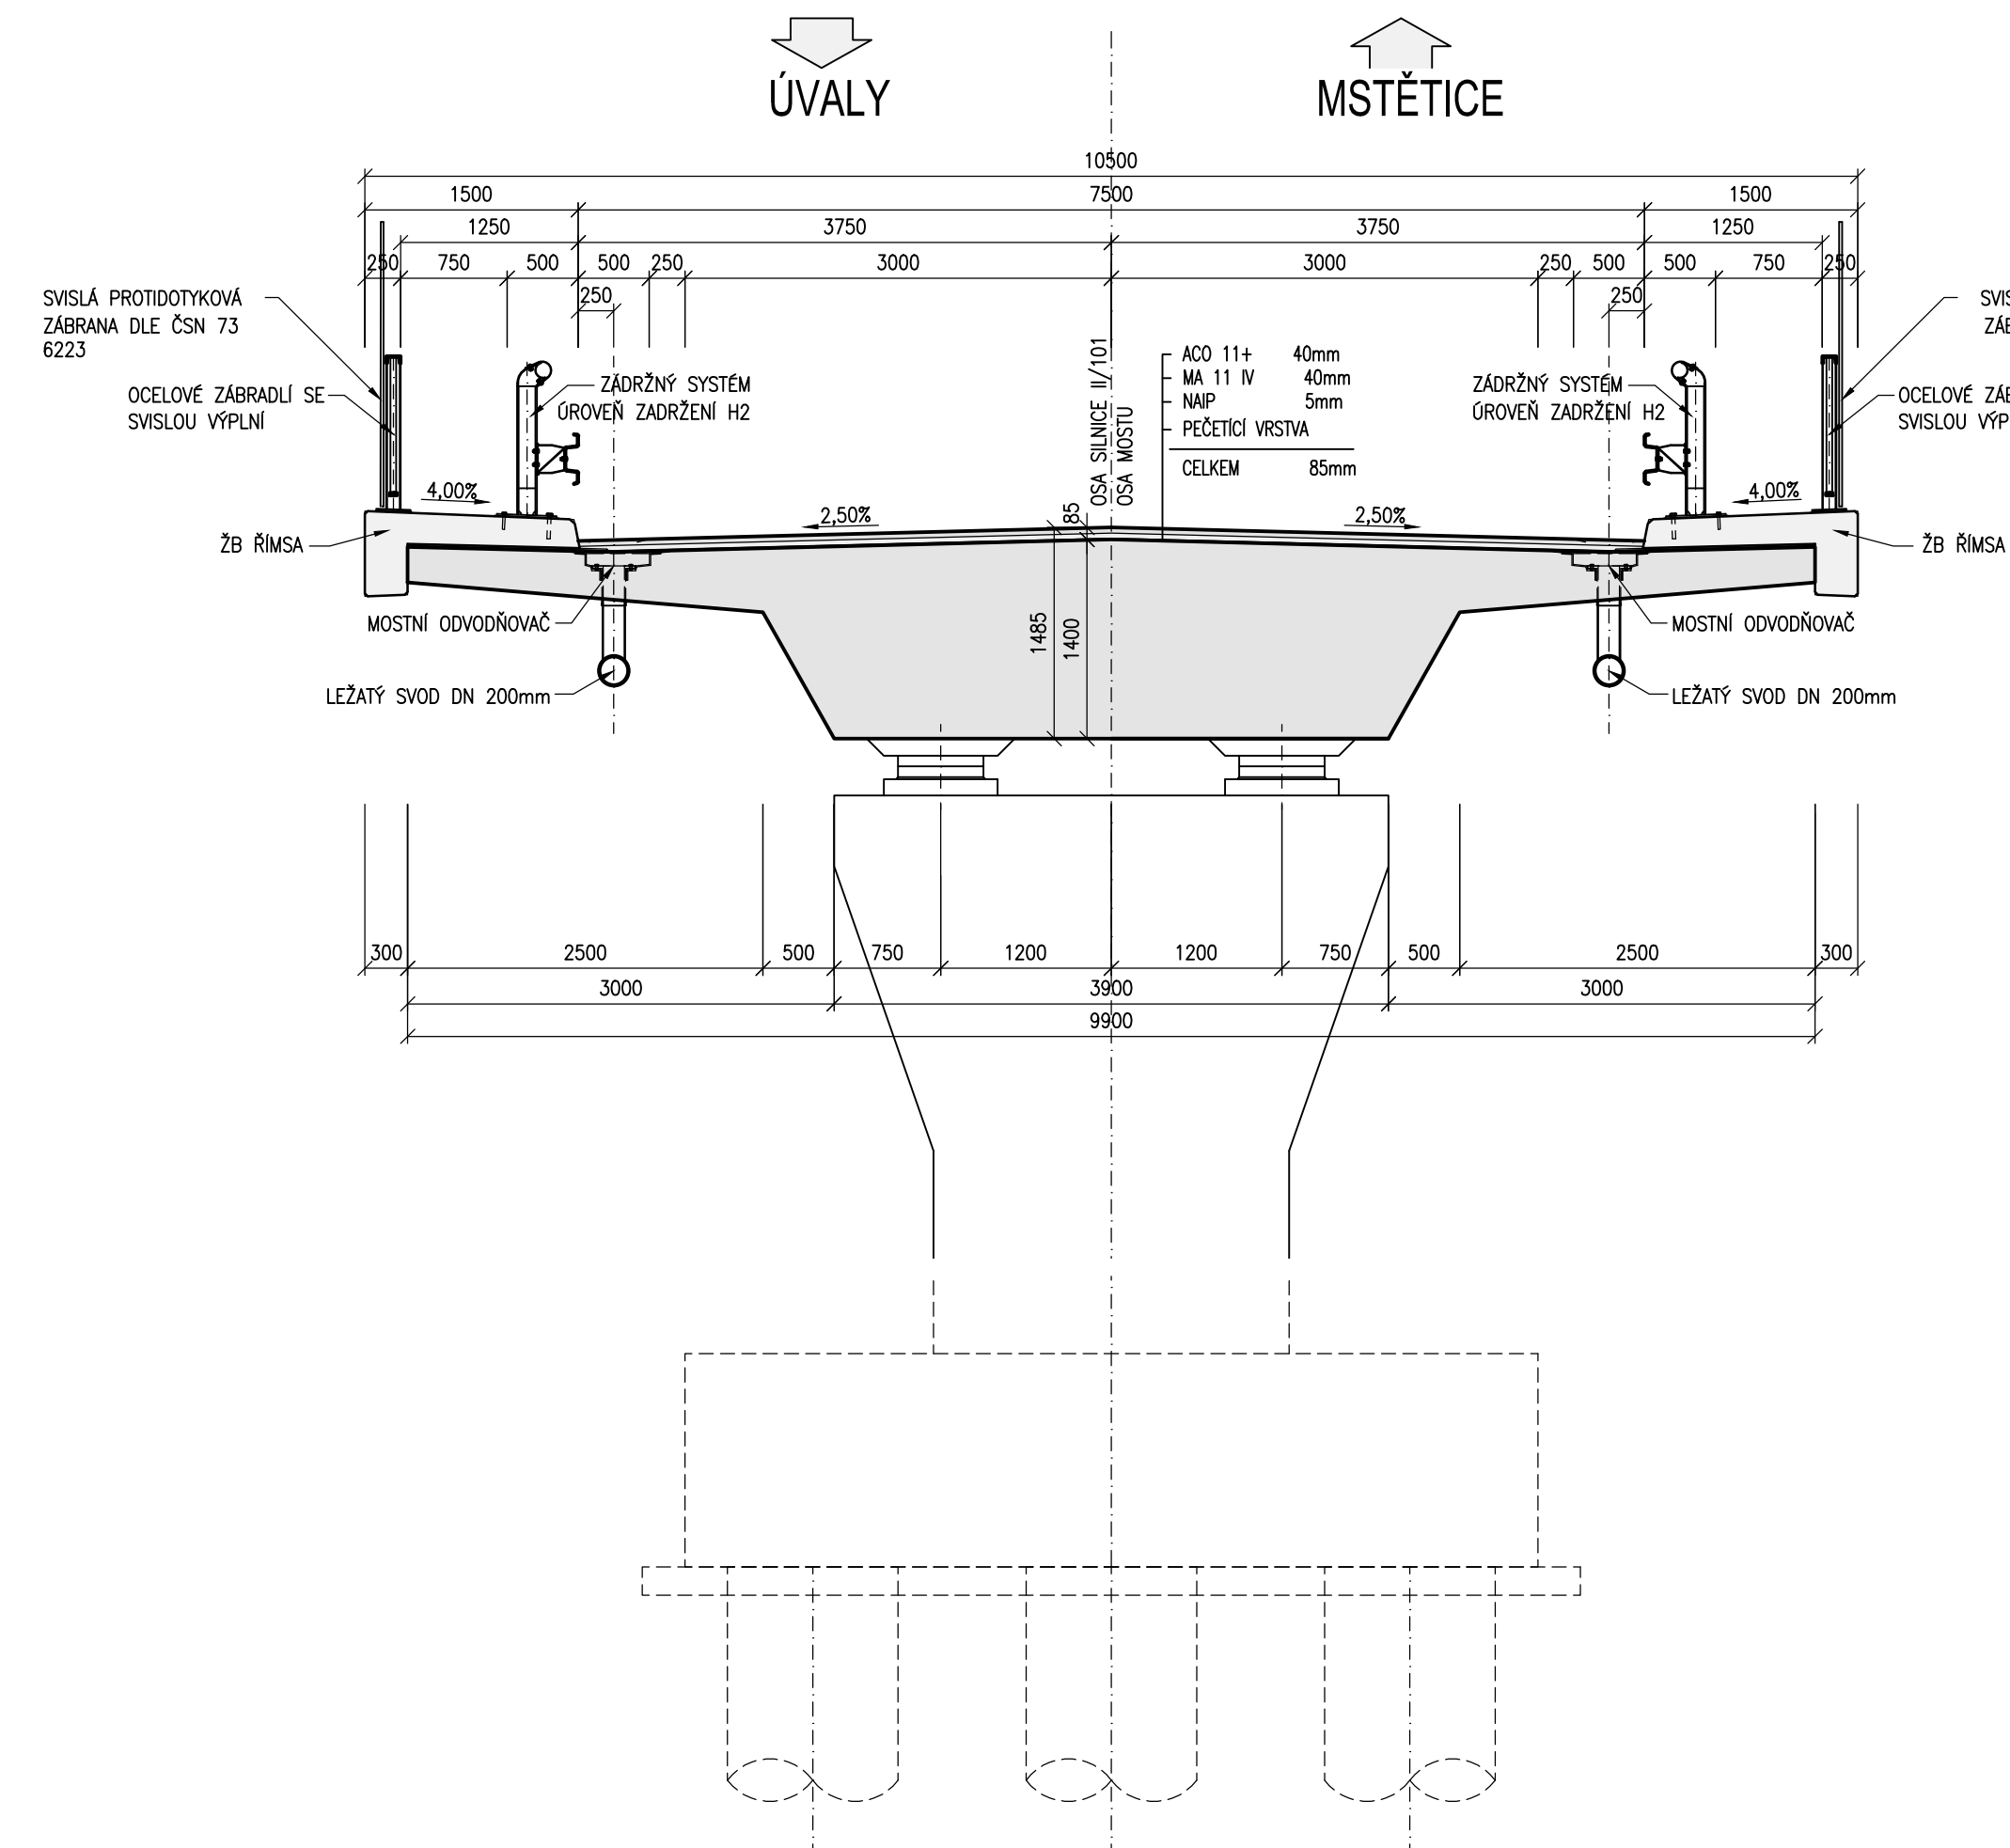

SO 05-25-01 ŽST. MSTĚTICE,
SILNIČNÍ MOST – NADJEZD VE ST.
km 13,386

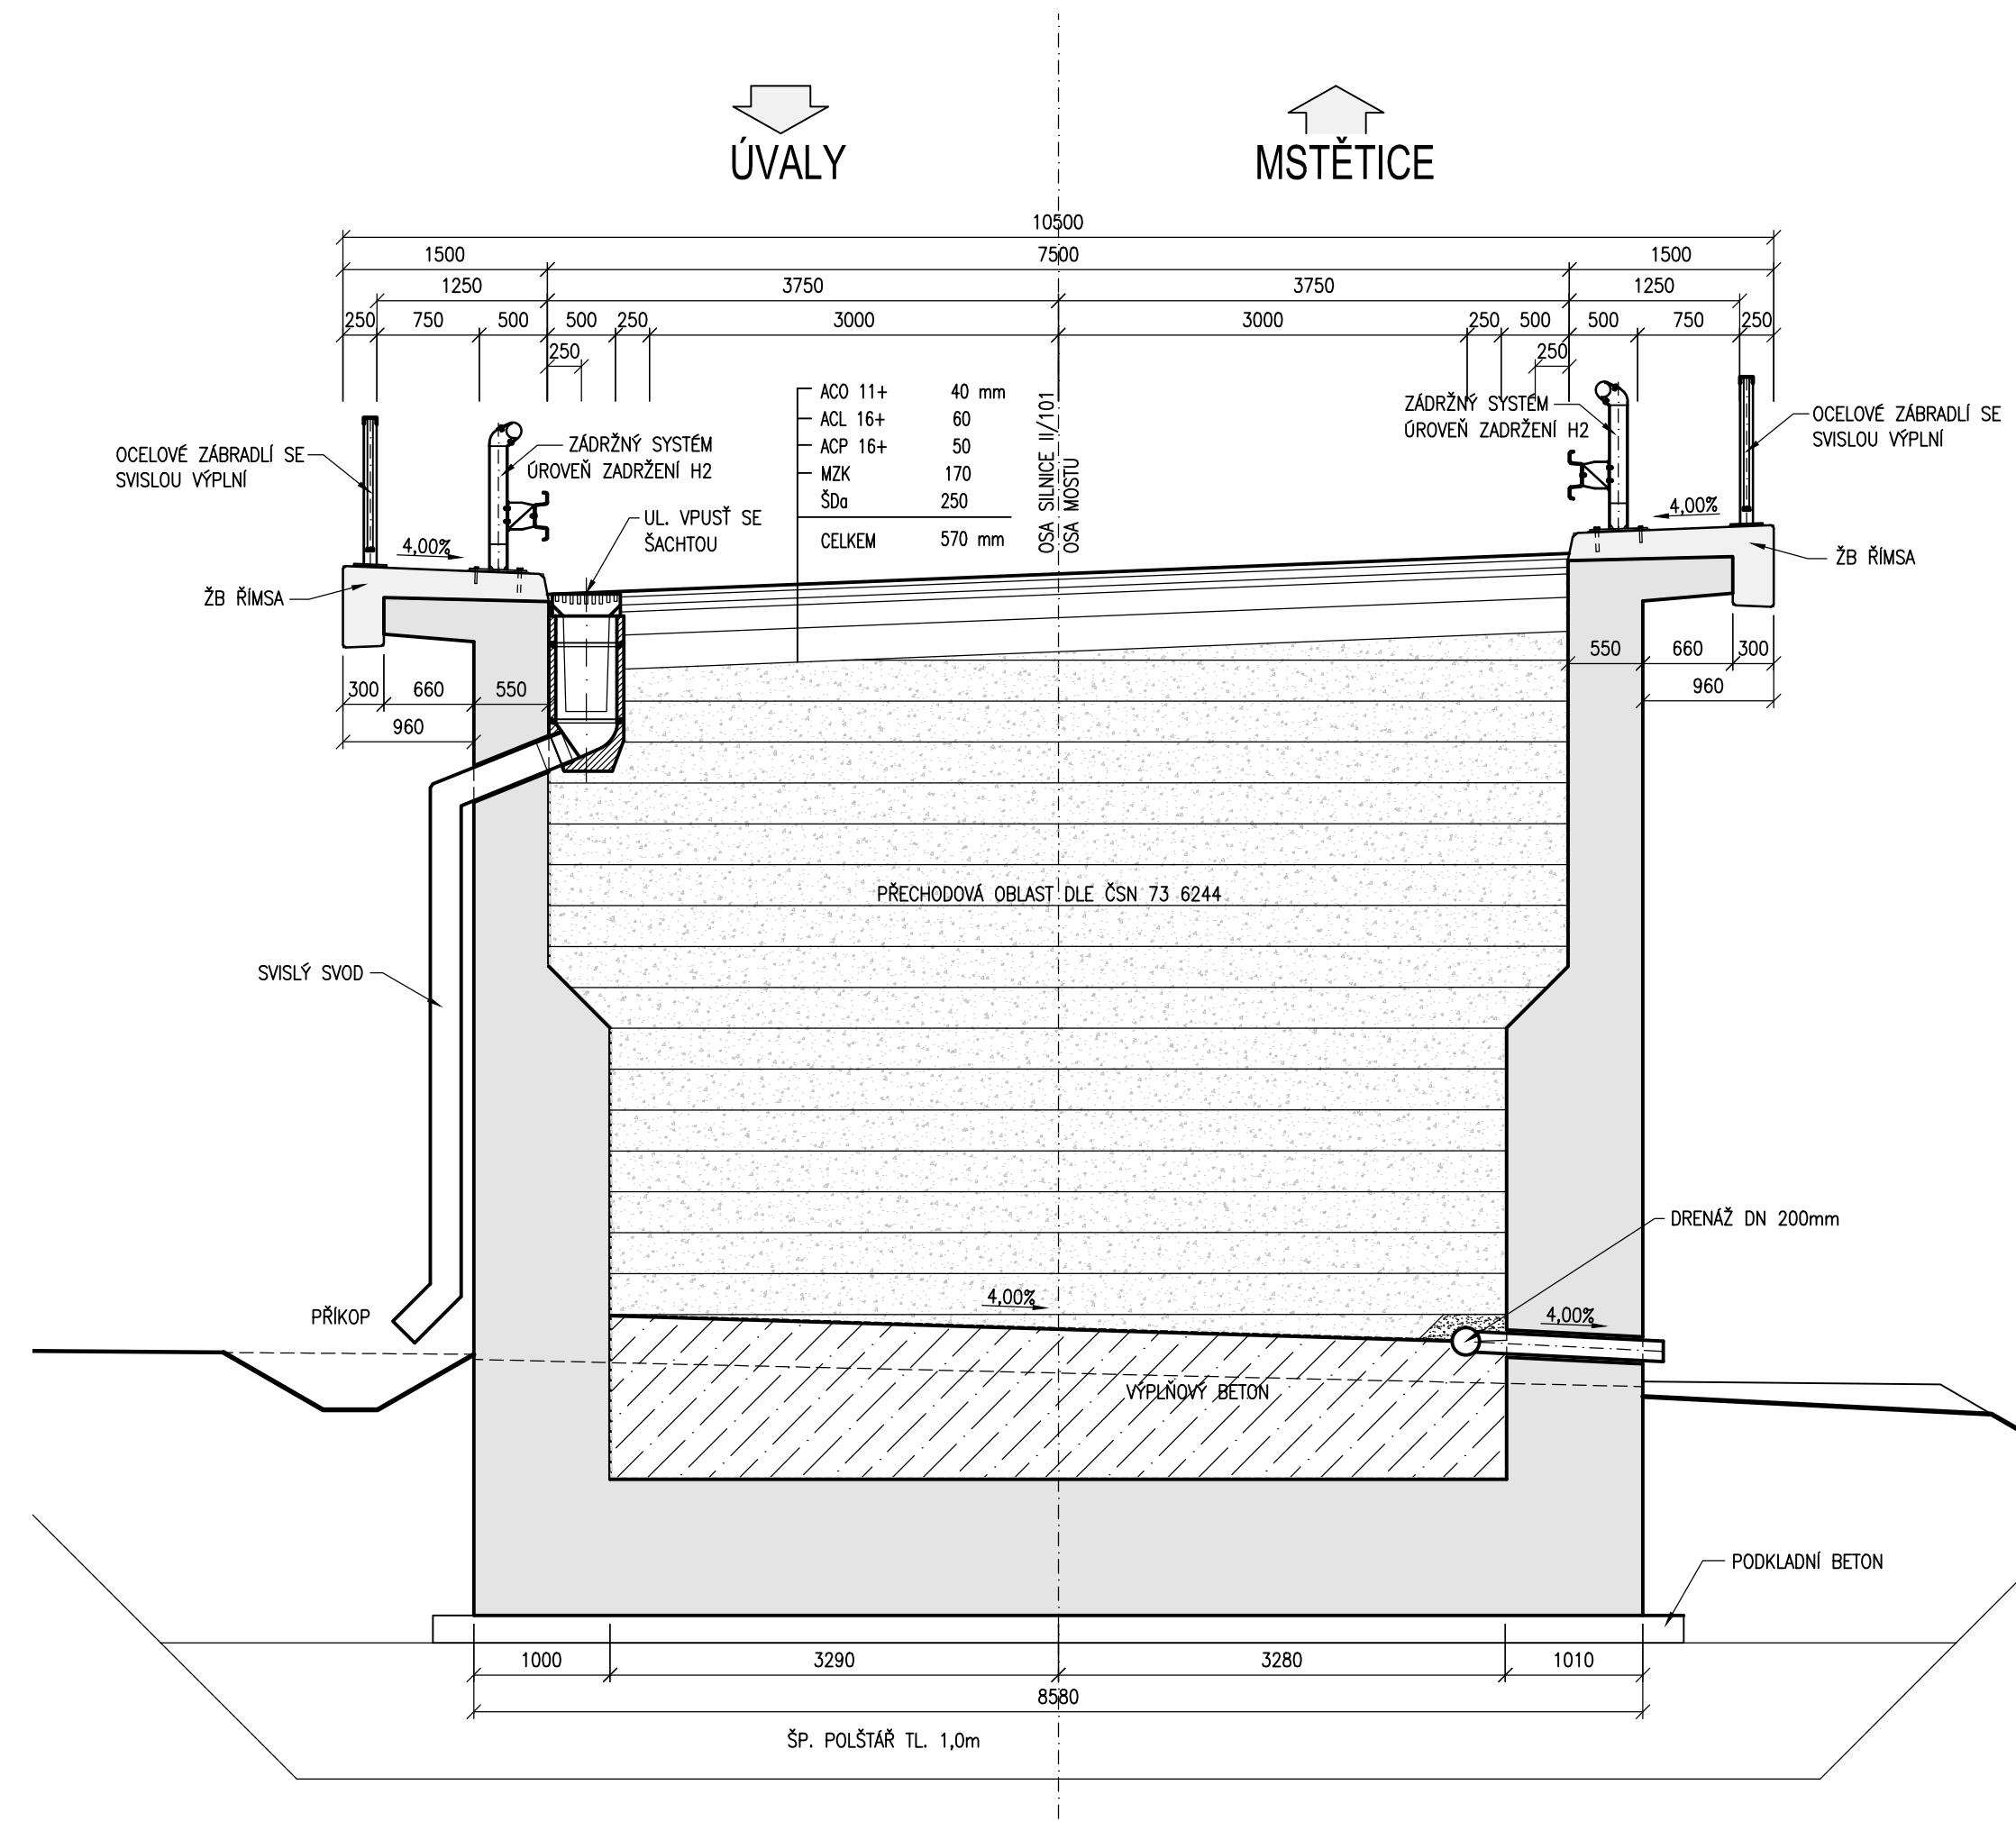

BETONY: (ČSN EN 206)

POKLADNÍ BETON	C 12/15-X0
PILOTY (PODLE AGRESIVITY SPODNÍ VODY)	C 25/30-XA1 (XC2)
ZÁKLADOVÉ BLOKY PILÍŘŮ	C 25/30-XA1 (XF3, XC2)
ZÁKLADOVÉ BLOKY OPĚR	C 25/30-XF1 (XC2)
DRÁKY OPĚR	C 30/37-XF1 (XD1, XC1)
ÚLOŽNÉ PRAHY, ZÁVĚRNÉ ZIDKY	C 30/37-XF4 (XD3, XC4)
KŘÍDLA	C 30/37-XF2 (XD1, XC4)
DRÁKY PILÍŘŮ	C 30/37-XF4 (XD3, XC4)
PŘECHODOVÉ DESKY	C 25/30-XF1 (XC2)
NOSNÁ KONSTRUKCE	C 30/37-XF2 (XD1, XC4)
RÍMSY	C 30/37-XF4 (XD3, XC4)