# SILNIČNÍ MOST PŘES ČELÁKOVICKÝ POTOK NA DOPROVODNÉ KOMUNIKACI

## PŮDORYS – nový stav

M 1:100

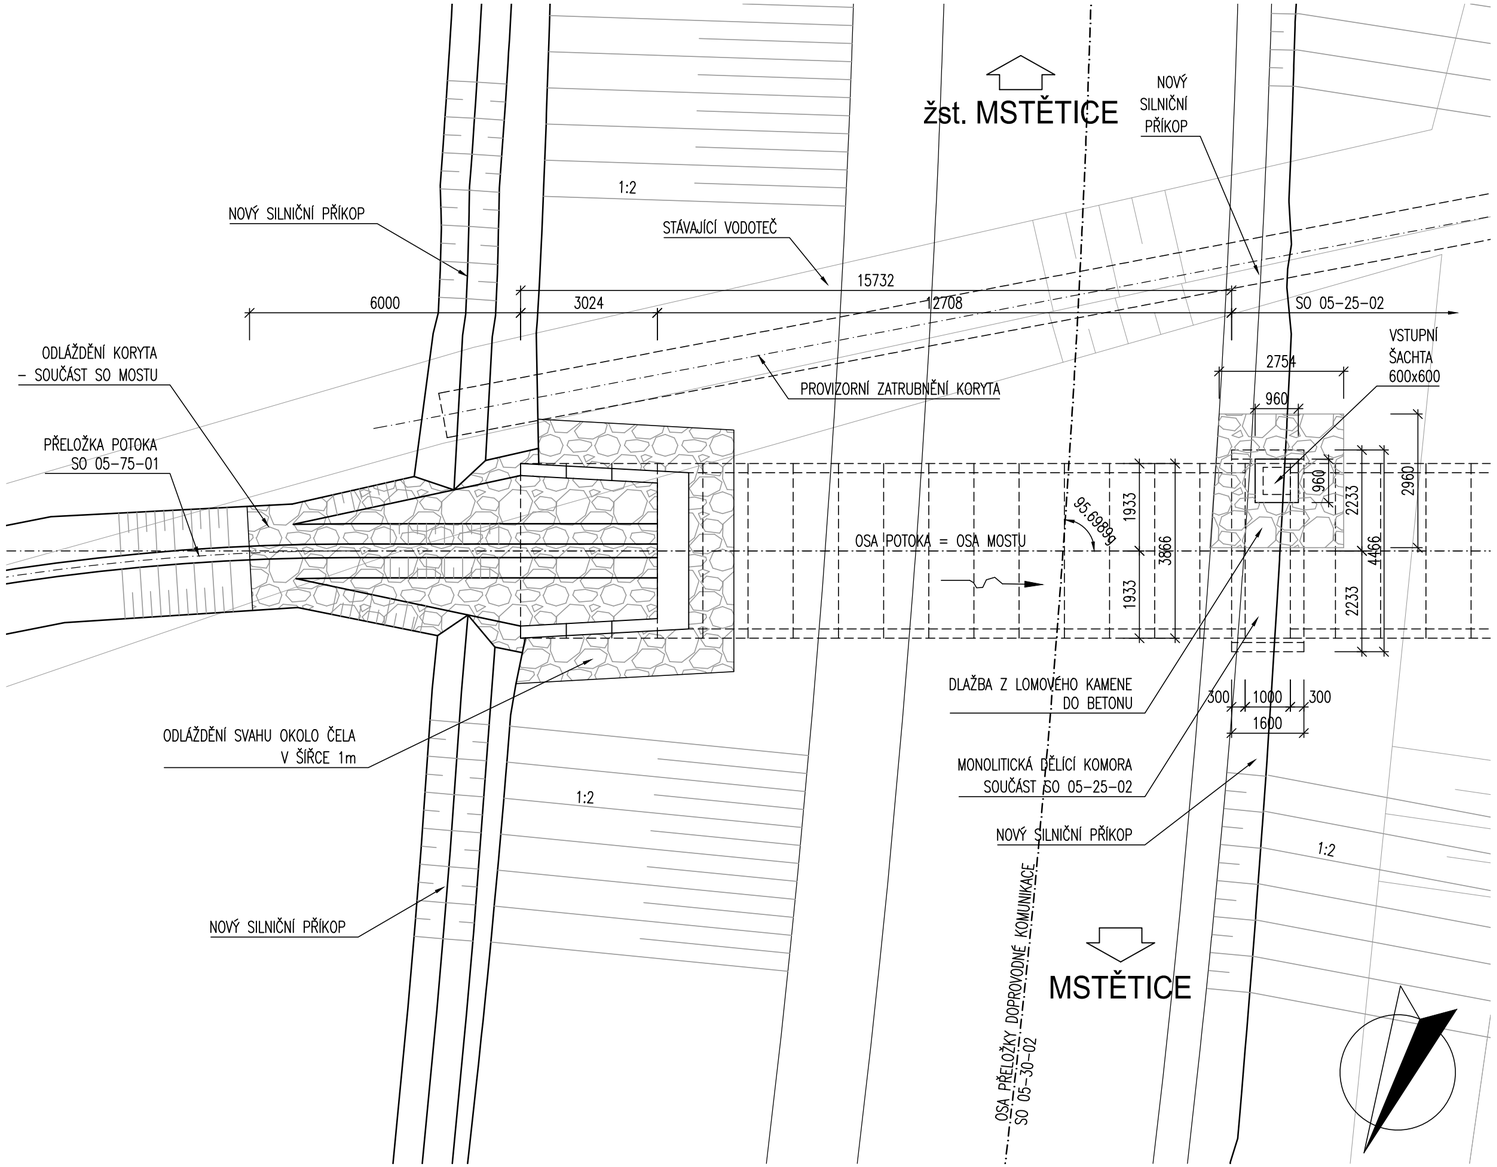


PŘÍLOHA Č. 003