


TS POSKLIZŇOVÁ LINKA

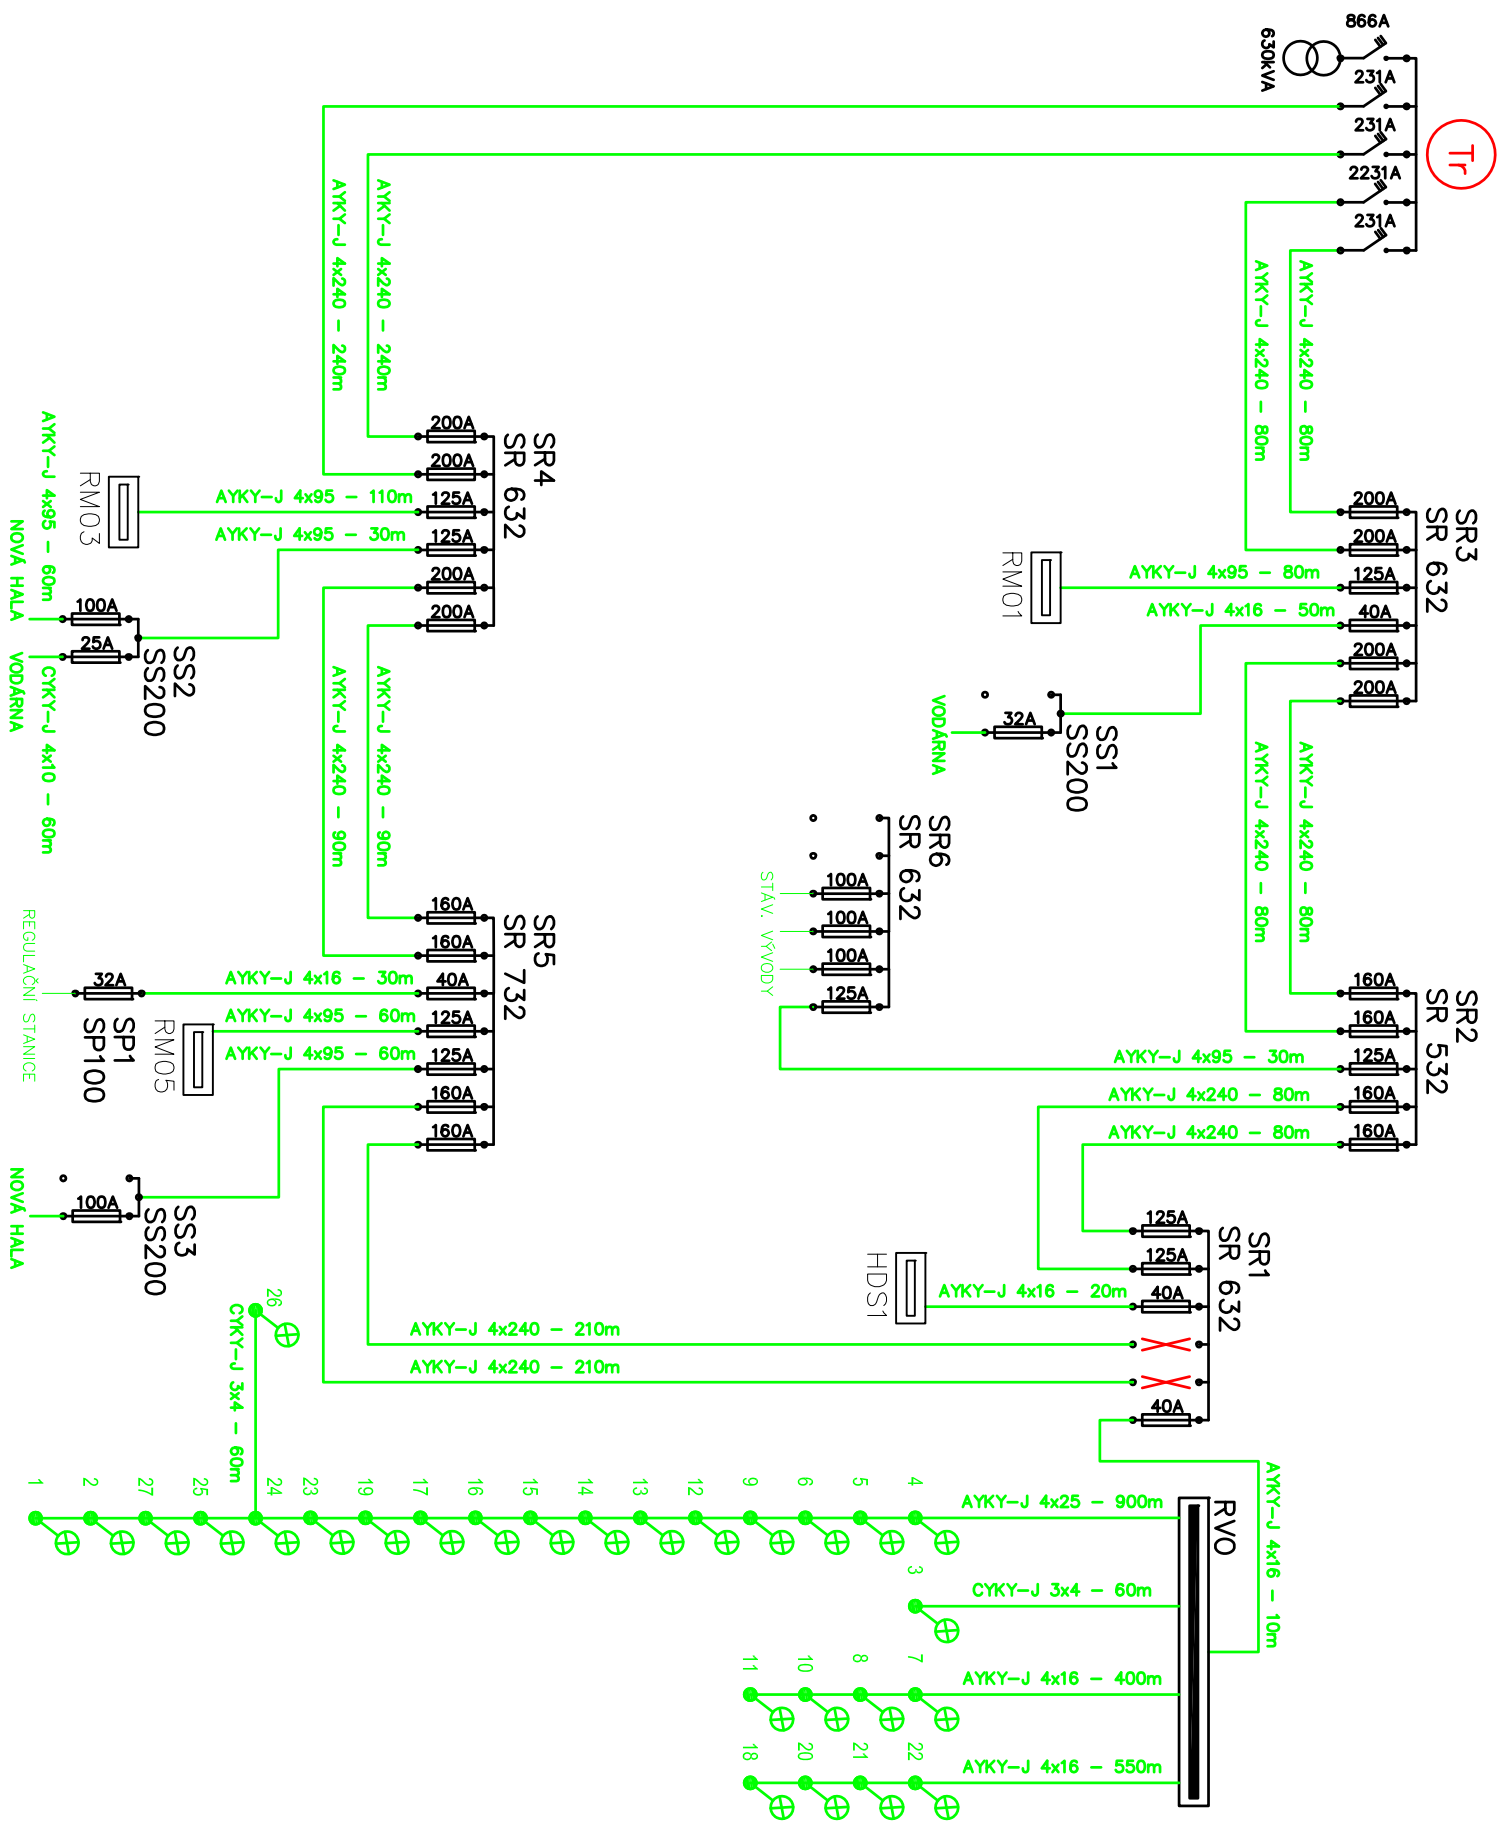


## ZAPRACOVÁNÍ PŘIPOMÍNEK 02/2016

### Souřadnicový systém S-JTSK Výškový systém Bpv

Změna:	Název změny:	Datum:	Provedl:
			Podpis:


Investor, objednatel: <b>SŽDC</b> Správa železniční dopravní cesty, státní organizace Dlážděná 1003/7 110 00 Praha 1 Správa železniční dopravní cesty	Kontaktní adresa: Správa železniční dopravní cesty, s.o. Stavební správa západ Sokolovská 278/1955, 190 00 Praha 9
--	--

Zhotovitel částí dokumentace: <b>signal</b> signal PROJEKT Vládká 55, 639 00 Brno	Signal Projekt, s.r.o. tel.: 545 240 617 fax: 543 331 046
--	---

METROPROJEKT Praha a.s. nám. I. P. Pavlova 2/1786 120 00 Praha 2 generální ředitel: Ing. David Krása tel.: +420 296 154 105 www.metroprojekt.cz info@metroprojekt.cz	 Souprava číslo:
--	--

HIP: Ing. Jaroslav Janeček tel.: +420 296 154 302 Stupeň: PD (DUR)	Podpis:  HIP: Název a účel díla: <b>Optimalizace traťového úseku Čelákovice (mimo) - Mstětice (včetně)</b>
---	--

Zpracovatelský útvar: <b>PROJEKTOVÉ PRACoviŠTĚ BRNO 113</b> Vedoucí útvaru: Ing. Milan Lukášek	Název části díla: <b>Stavební část Inženýrské objekty Ostatní inženýrské objekty (přeložky sítí minodrážních správců) Silnoproudé</b>	E.1 E.1.5 E.1.5.2
---	--	-------------------------

Odpovědný projektant: <b>DLE PŘÍLOH</b>	Podpis: 	Změna:
Vypracoval: <b>DLE PŘÍLOH</b>	Podpis:	-
Šířka: V20/2036 zrak: 3xA4 formát: Měřítko:	Datum: 02/2016 ÍČD: 15 6590 005 01 05 000	Číslo příl.: <b>003</b>