


KATASTRY
VZDÁLENOSTI ŠACHET
OZNAČENÍ BODŮ

Mstětice				
11.79	12.89	86.3		10.10
ZÚ	Z01	S01	K011	Z02 K02

SMĚROVÉ POMĚRY

MĚŘÍTKA 1:1000/100

LEGENDA TYPŮ ČAR
PŮVODNÍ TERÉN
UPRAVENÝ TERÉN
PRAVÝ BŘEH
HLADINA Q5
HLADINA Q50
HLADINA Q100

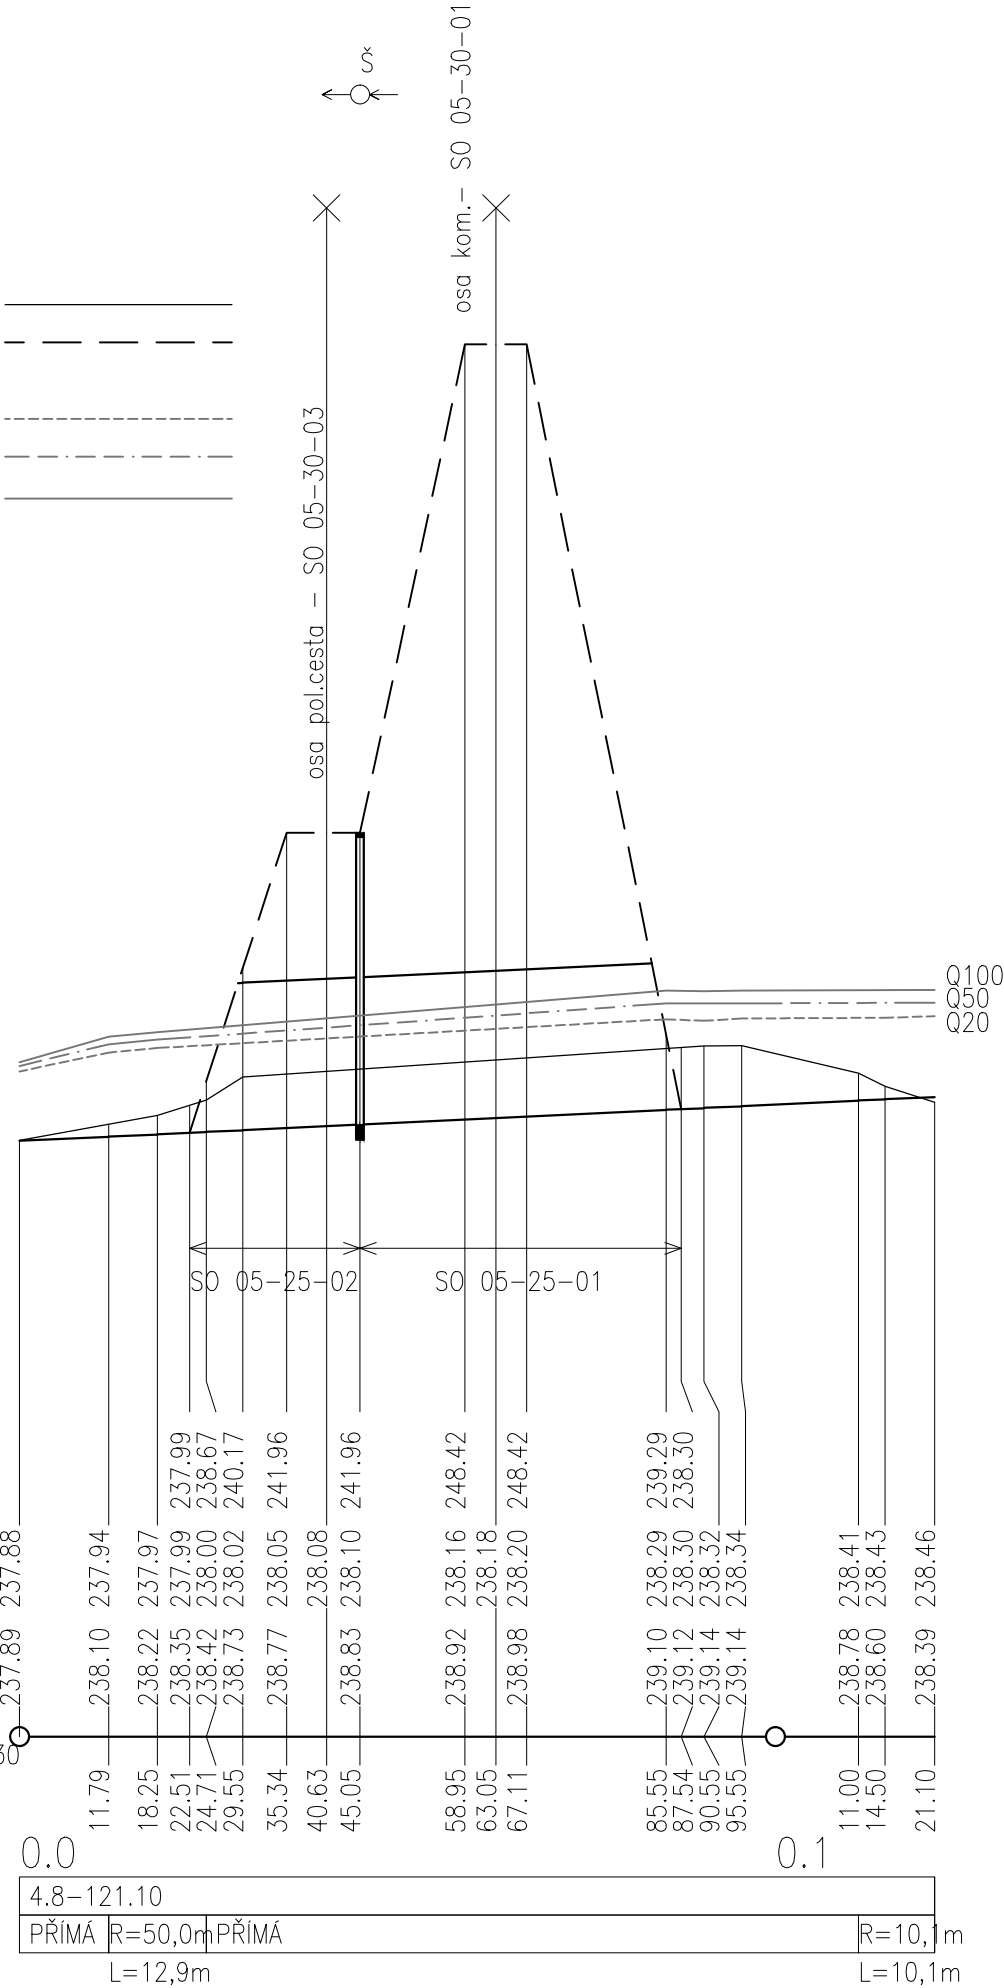

KÓTA UPRAVENÉHO TERÉNU

KÓTA DNA POTOKA

KÓTA PŮVODNÍHO TERÉNU


SROVNÁVACÍ ROVINA

STANIČENÍ [km/m]
SKLON[promile]-DÉLKA[m]
SMĚROVÉ POMĚRY

ZAPRACOVÁNÍ PŘIPOMÍNEK 02/2016

Souřadnicový systém S-JTSK
Výškový systém Bpv

Změna:	Název změny:	Datum:	Provedl:	Podpis:
--------	--------------	--------	----------	---------

Investor, objednatel:  Správa železniční dopravní cesty, státní organizace Dlážděná 1003/7 110 00 Praha 1 Správa železniční dopravní cesty	Kontaktní adresa: Správa železniční dopravní cesty, s.o. Stavební správa západ Sokolovská 278/1955, 190 00 Praha 9
--	--

METROPROJEKT Praha a.s. nám. I. P. Pavlova 2/1786 120 00 Praha 2 generální ředitel: Ing. David Krása tel.: +420 296 154 105 www.metroprojekt.cz info@metroprojekt.cz		Souprava číslo:
--	---	-----------------

HIP: Ing. Jaroslav Janeček tel.: +420 296 154 302 Stupeň: PD (DUR)	Podpis: 	Název a účel díla: Optimalizace traťového úseku Čelákovice (mimo) - Mstětice (včetně)
---	--	---

Zpracovatelský útvar: 80 tel.: +420 296 154 400 Vedoucí útvaru: Ing. Jakub Huml	Podpis: 	Název části díla: STAVEBNÍ ČÁST INŽENÝRSKÉ OBJEKTY OSTATNÍ INŽENÝRSKÉ OBJEKTY	E. E.1 E.1.5
---	--	--	--------------------

Odpovědný projektant: Ing. Lucie Burdová Vypracoval: Ing. Lucie Burdová Skart. znak: V20/2037 Počet formátů: 2xA4	Podpis:  Podpis:  Datum: 02/2016 Měřítko: 1:1000/100	Název přílohy: SO-04-75-01 ČELÁKOVICE - MSTĚTICE, ÚPR. VODOTEČE PODÉL SILNICE III/2455 SO-05-75-01 ŽST. MSTĚTICE, ÚPR. ČELÁKOVICKÉHO POTOKA VE ST.KM 13,836 PODÉLNÝ PROFIL - SO-05-75-01 IČD: 15 6590 05 01 05 41	Změna: 000 Číslo příl.: 005
--	---	--	--------------------------------------