



KATASTRY	Mstětice									
DRUH POVRCHU	zeleň		cesta	zeleň	žel.trat'			zeleň		
VZDÁL.OBJEKTŮ A VRCHOL.BODŮ	5.16	3.27	36.97					9.71	16.66	4.92
OZNAČENÍ VRCHOLOVÝCH BODŮ	Únapojení K01							Z02	K02	Z03 K03

MĚŘÍTKA 1:500/100

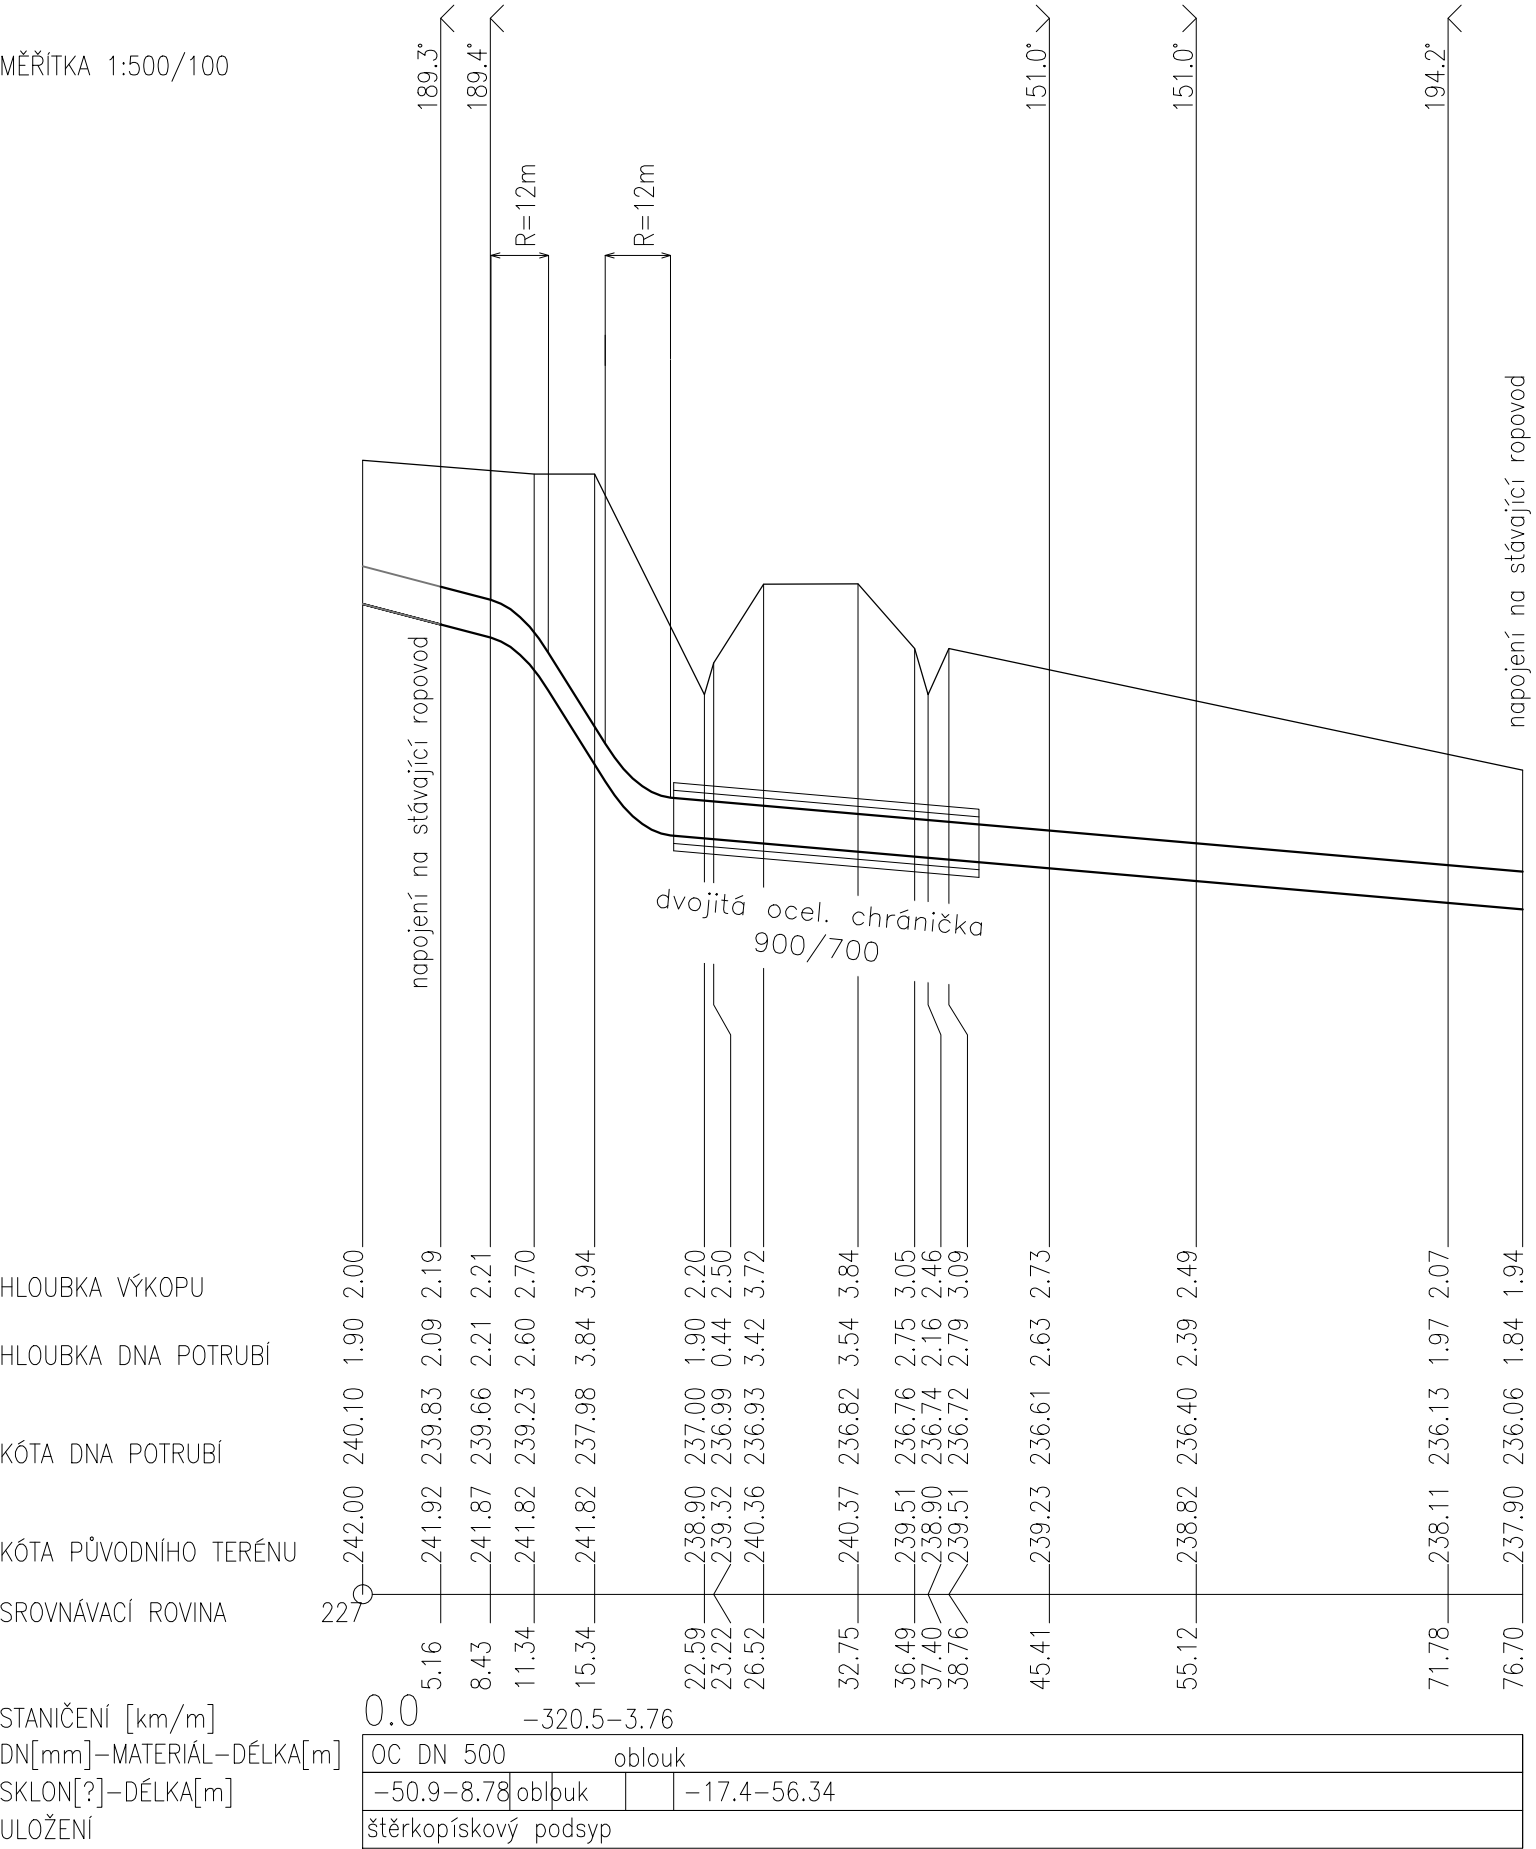


Souřadnicový systém S-JTSK
Výškový systém Bpv



Změna:	Název změny:	Datum:	Provedl:	Podpis:

Investor, objednatel:  Správa železniční dopravní cesty, státní organizace Dlážděná 1003/7 110 00 Praha 1 <small>Správa železniční dopravní cesty</small>		Kontaktní adresa: Správa železniční dopravní cesty, s.o. Stavební správa západ Sokolovská 278/1955, 190 00 Praha 9	
---	--	---	--

METROPROJEKT Praha a.s. nám. I. P. Pavlova 2/1786 120 00 Praha 2 generální ředitel: Ing. David Krása tel.: +420 296 154 105 www.metroprojekt.cz info@metroprojekt.cz		Souprava číslo:
---	---	-----------------

HIP: David Benda tel.: +420 296 154 333 Stupeň: PD (DUR)	Podpis: 	Název a účel díla: Optimalizace traťového úseku Čelákovice (mimo) - Mstětice (včetně), km 11,975-14,545
--	--	---

Zpracovatelský útvar: 80 tel.: +420 296 154 400 Vedoucí útvaru: Ing. Jakub Huml	Podpis: 	Název části díla: STAVEBNÍ ČÁST INŽENÝRSKÉ OBJEKTY POTRUBNÍ VEDENÍ	E. E.1 E.1.6
---	--	--	-----------------------------

Odpovědný projektant: Ing. Lucie Burdová		Podpis: 	Název přílohy: PLYNOVODY A OSTATNÍ MEDIA PODÉLNÝ PROFIL - SO-04-72-07							Změna: 000
Vypracoval: Ing. Lucie Burdová		Podpis: 								Číslo příl.: 004
Skart. znak: V20/2037	Datum: 03/2016									
Počet formátů: 2xA4	Měřítko: 1:500/100	IČD:	15	6590	25	01	06	00		