

Výkres vytvořil program pp_kan
KATASTRY
DRUH POVRCHU
VZDÁLENOSTI ŠACHET
OZNAČENÍ ŠACHET

SMĚROVÉ POMĚRY

MĚŘÍTKA 1:1000/100

HLOUBKA VÝKOPU

HLOUBKA DNA POTRUBÍ

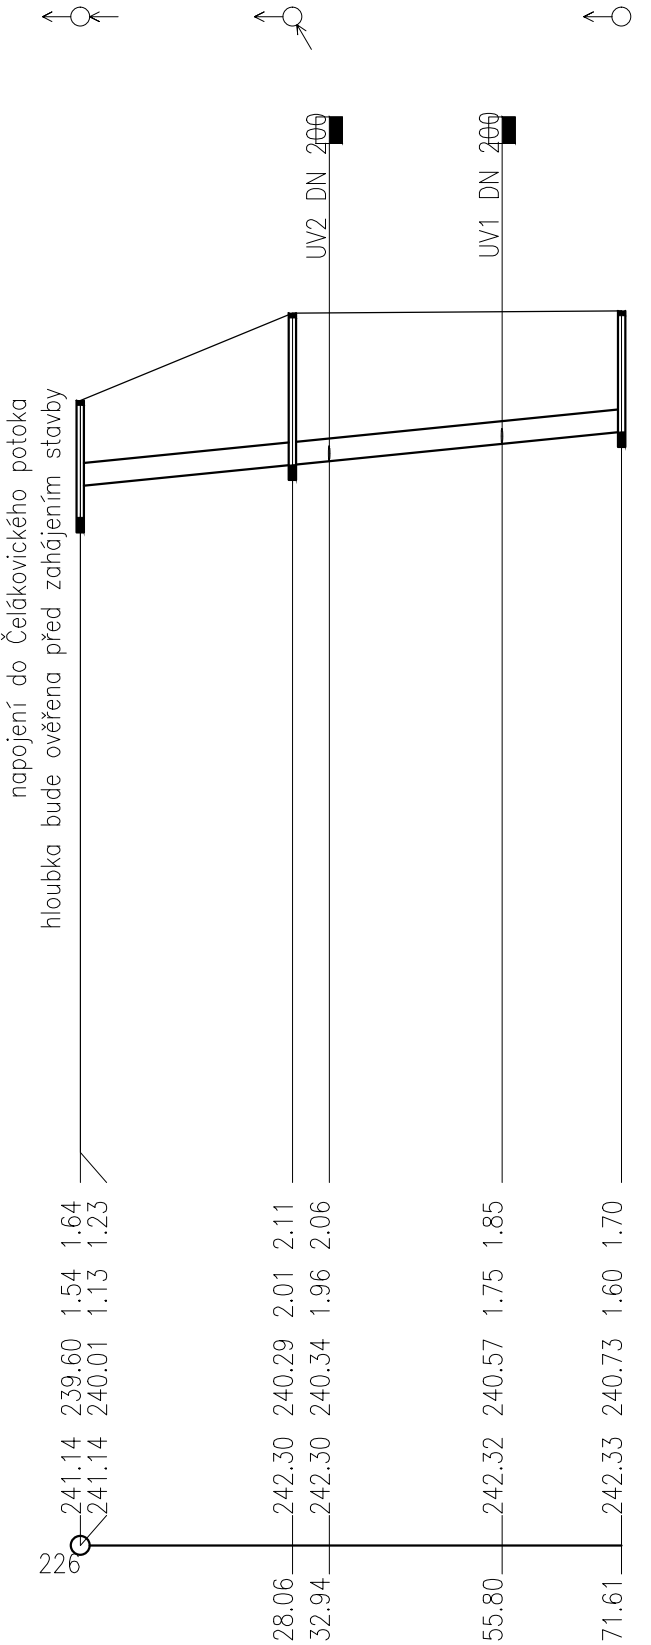
KÓTA DNA POTRUBÍ

KÓTA PŮVODNÍHO TERÉNU

SROVNÁVACÍ ROVINA

STANIČENÍ [km/m]
PROFIL[mm]–MATERIÁL–DÉLKA[m]
SKLON[promile]–DÉLKA[m]
ULOŽENÍ
KAPACITNÍ PRŮTOK[l/s]–RYCHLOST[m/s]


(c)AutoPEN Liberec, tel:481120160, autopen@volny.cz		
Mstětice		
zeleň (ost.plodn.)unikace		
28.06	43.55	
V0	Š1	Š2





0.0
DN300–PVC SN 8–71.61
10.0–71.61
štěrkopískový podsyp
130.5–1.85

Souřadnicový systém S-JTSK
Výškový systém Bpv

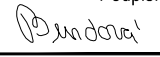
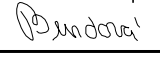
01	Úprava dle projednání v rámci ÚŘ	22.11.2016	Burdová	
Změna:	Název změny:	Datum:	Provedl:	Podpis:

Investor, objednatel:  Správa železniční dopravní cesty, státní organizace Dlážděná 1003/7 110 00 Praha 1 <small>Správa železniční dopravní cesty</small>	Kontaktní adresa: Správa železniční dopravní cesty, s.o. Stavební správa západ Sokolovská 278/1955, 190 00 Praha 9
---	---

METROPROJEKT Praha a.s. nám. I. P. Pavlova 2/1786 120 00 Praha 2 generální ředitel: Ing. David Krása tel.: +420 296 154 105 www.metroprojekt.cz info@metroprojekt.cz		Souprava číslo:
---	---	-----------------

HIP: David Benda  tel.: +420 296 154 333 Stupeň: PD (DUR)	Podpis: Optimalizace traťového úseku Čelákovice (mimo) - Mstětice (včetně), km 11,975-14,545
---	--

Zpracovatelský útvar: 80 tel.: +420 296 154 400 Vedoucí útvaru: Ing. Jakub Huml 	Podpis: STAVEBNÍ ČÁST INŽENÝRSKÉ OBJEKTY POTRUBNÍ VEDENÍ	E. E.1 E.1.6
---	--	--------------------

Odpovědný projektant: Ing. Lucie Burdová 	Podpis: VODOVODY A KANALIZACE PODÉLNÝ PROFIL - SO-05-70-01	Změna: 001
Vypracoval: Ing. Lucie Burdová 	Podpis: 004	Číslo příl.: 004
Skart. znak: V20/2037 Datum: 03/2016	Počet formátů: 2xA4 Měřítko: 1:1000/100	IČD: 15 6590 25 01 06 01