

KATASTRY	Čelákovice				Záluží u Čelákovic			
DRUH POVRCHU	zeleň				kom.	žel. trať	zeleň	
VZDÁL. OBJEKTŮ A VRCHOL. BODŮ	162.29				11.49	86.22		
OZNAČENÍ VRCHOLOVÝCH BODŮ	napojení				0			

MĚŘITKA 1:1000/100

HLOUBKA VÝKOPU

HLOUBKA DNA POTRUBÍ

KÓTA DNA POTRUBÍ

KÓTA PŮVODNÍHO TERÉNU

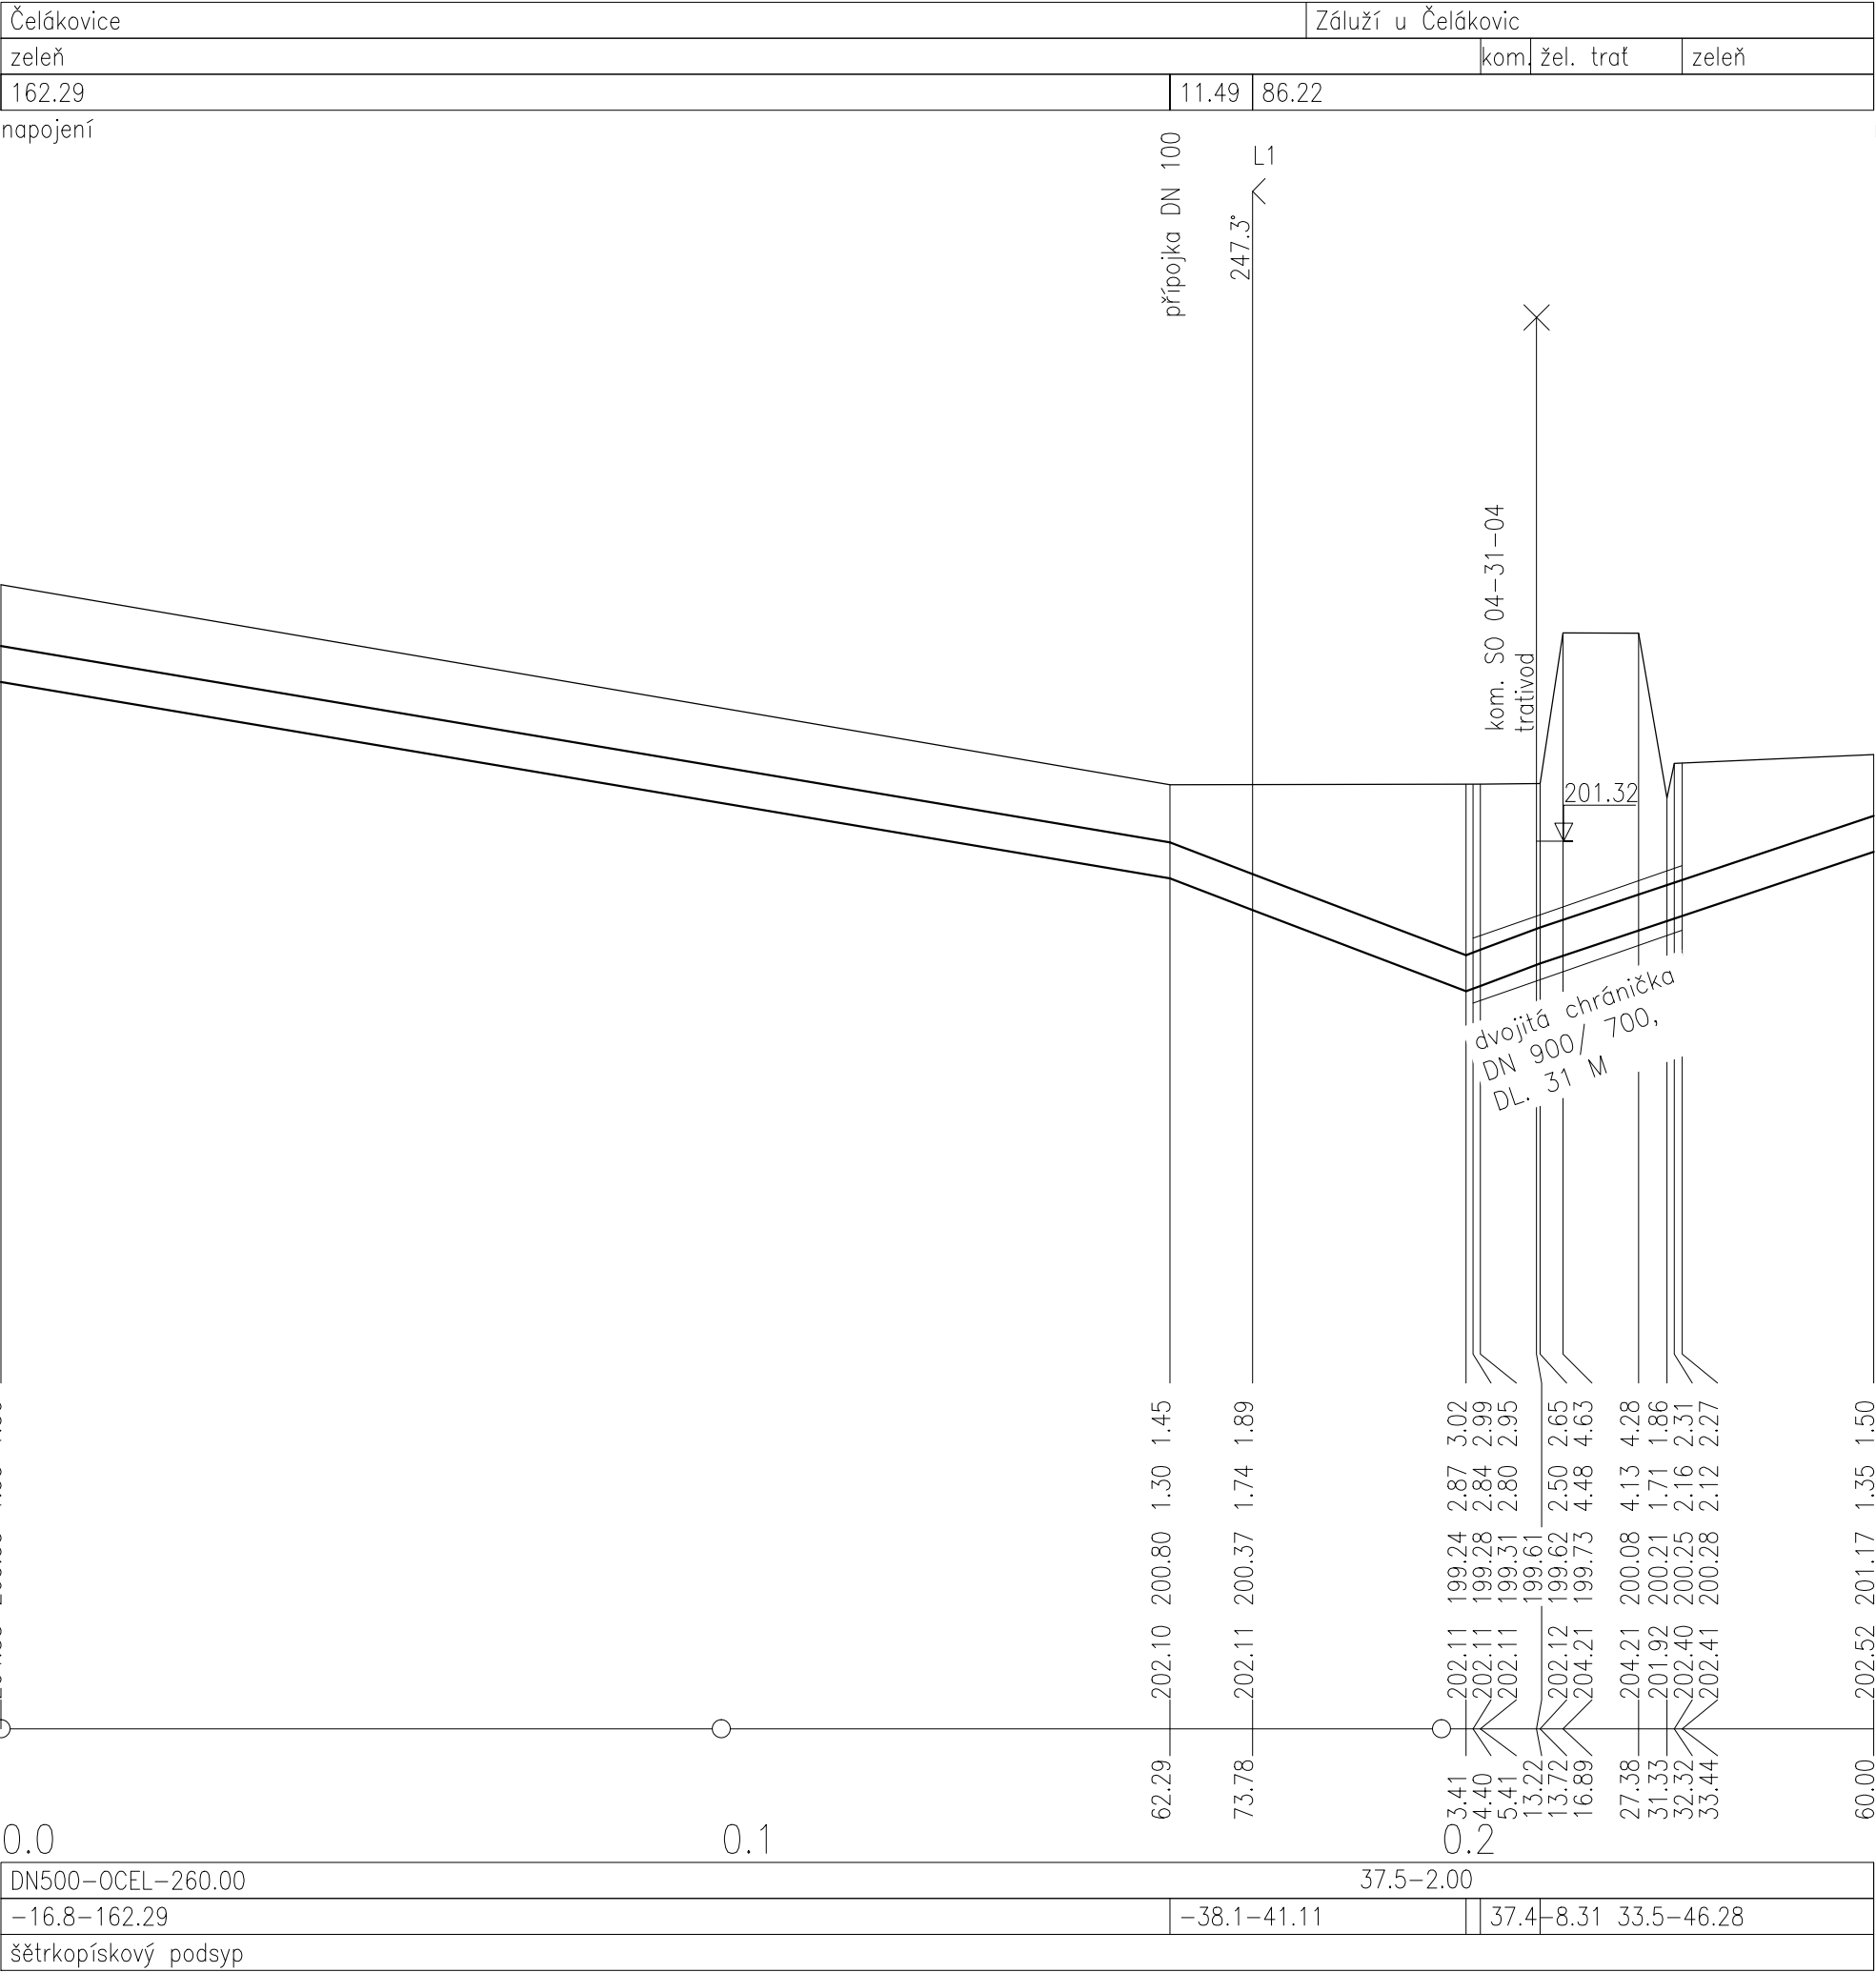
SROVNÁVACÍ ROVINA

STANIČENÍ [km/m]

DN[mm]–MATERIÁL–DĚLKA[m]

SKLON[?]-DĚLKA[m]


ULOŽENÍ





## ZAPRACOVÁNÍ PŘIPOMÍNEK 02/2016


Souřadnicový systém S-JTSK  
Výškový systém Bpv

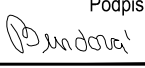
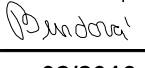
Změna:	Název změny:	Datum:	Provedl:	Podpis:

Investor, objednatel:  Správa železniční dopravní cesty	<b>Správa železniční dopravní cesty, státní organizace</b> Dlážděná 1003/7 110 00 Praha 1	Kontaktní adresa: <b>Správa železniční dopravní cesty, s.o.</b> Stavební správa západ Sokolovská 278/1955, 190 00 Praha 9
--	---	---

<b>METROPROJEKT Praha a.s.</b> nám. I. P. Pavlova 2/1786 120 00 Praha 2 <b>generální ředitel: Ing. David Krása</b> tel.: +420 296 154 105 www.metroprojekt.cz info@metroprojekt.cz		Souprava číslo:
--	--	-----------------

HIP: <b>Ing. Jaroslav Janeček</b> tel.: +420 296 154 302	Podpis: 	Název a účel díla: <b>Optimalizace traťového úseku Čelákovice (mimo) - Mstětice (včetně)</b>
Stupeň: <b>PD (DUR)</b>		

Zpracovatelský útvar: <b>80</b> tel.: +420 296 154 400	Název části díla: <b>STAVEBNÍ ČÁST INŽENÝRSKÉ OBJEKTY POTRUBNÍ VEDENÍ</b>	<b>E. E.1 E.1.6</b>
Vedoucí útvaru: <b>Ing. Jakub Huml</b>	Podpis: 	

Odpovědný projektant: <b>Ing. Lucie Burdová</b>	Podpis: 	Název přílohy: <b>SO-04-72-01 ČELÁKOVICE - MSTĚTICE, PŘEL. STL PLYNOVODU V ST. KM 9,255 SO-04-72-02 ČELÁKOVICE - MSTĚTICE, PŘEL. VTL PLYNOVODU DN 500 V ST. KM 9,887 SO-04-72-03 ČELÁKOVICE - MSTĚTICE, PŘEL. VTL PLYNOVODU DN 300 V ST. KM 9,910 SO-04-72-04 ČELÁKOVICE - MSTĚTICE, PŘEL. VTL PLYNOVODU DN 100 V ST. KM 10,263</b>	Změna: <b>000</b>
Vypracoval: <b>Ing. Lucie Burdová</b>	Podpis: 	<b>PODELNÝ PROFIL - SO-04-72-02</b>	Číslo příl.: <b>005</b>
Skart. znak: <b>V20/2037</b>	Datum: <b>02/2016</b>	IČD:	
Počet formátů: <b>3 A4</b>	Měřítko: <b>1:1000/100</b>	IČD:	
		15	6590
		05	01
		06	21