



MĚŘITKA 1:1000/100

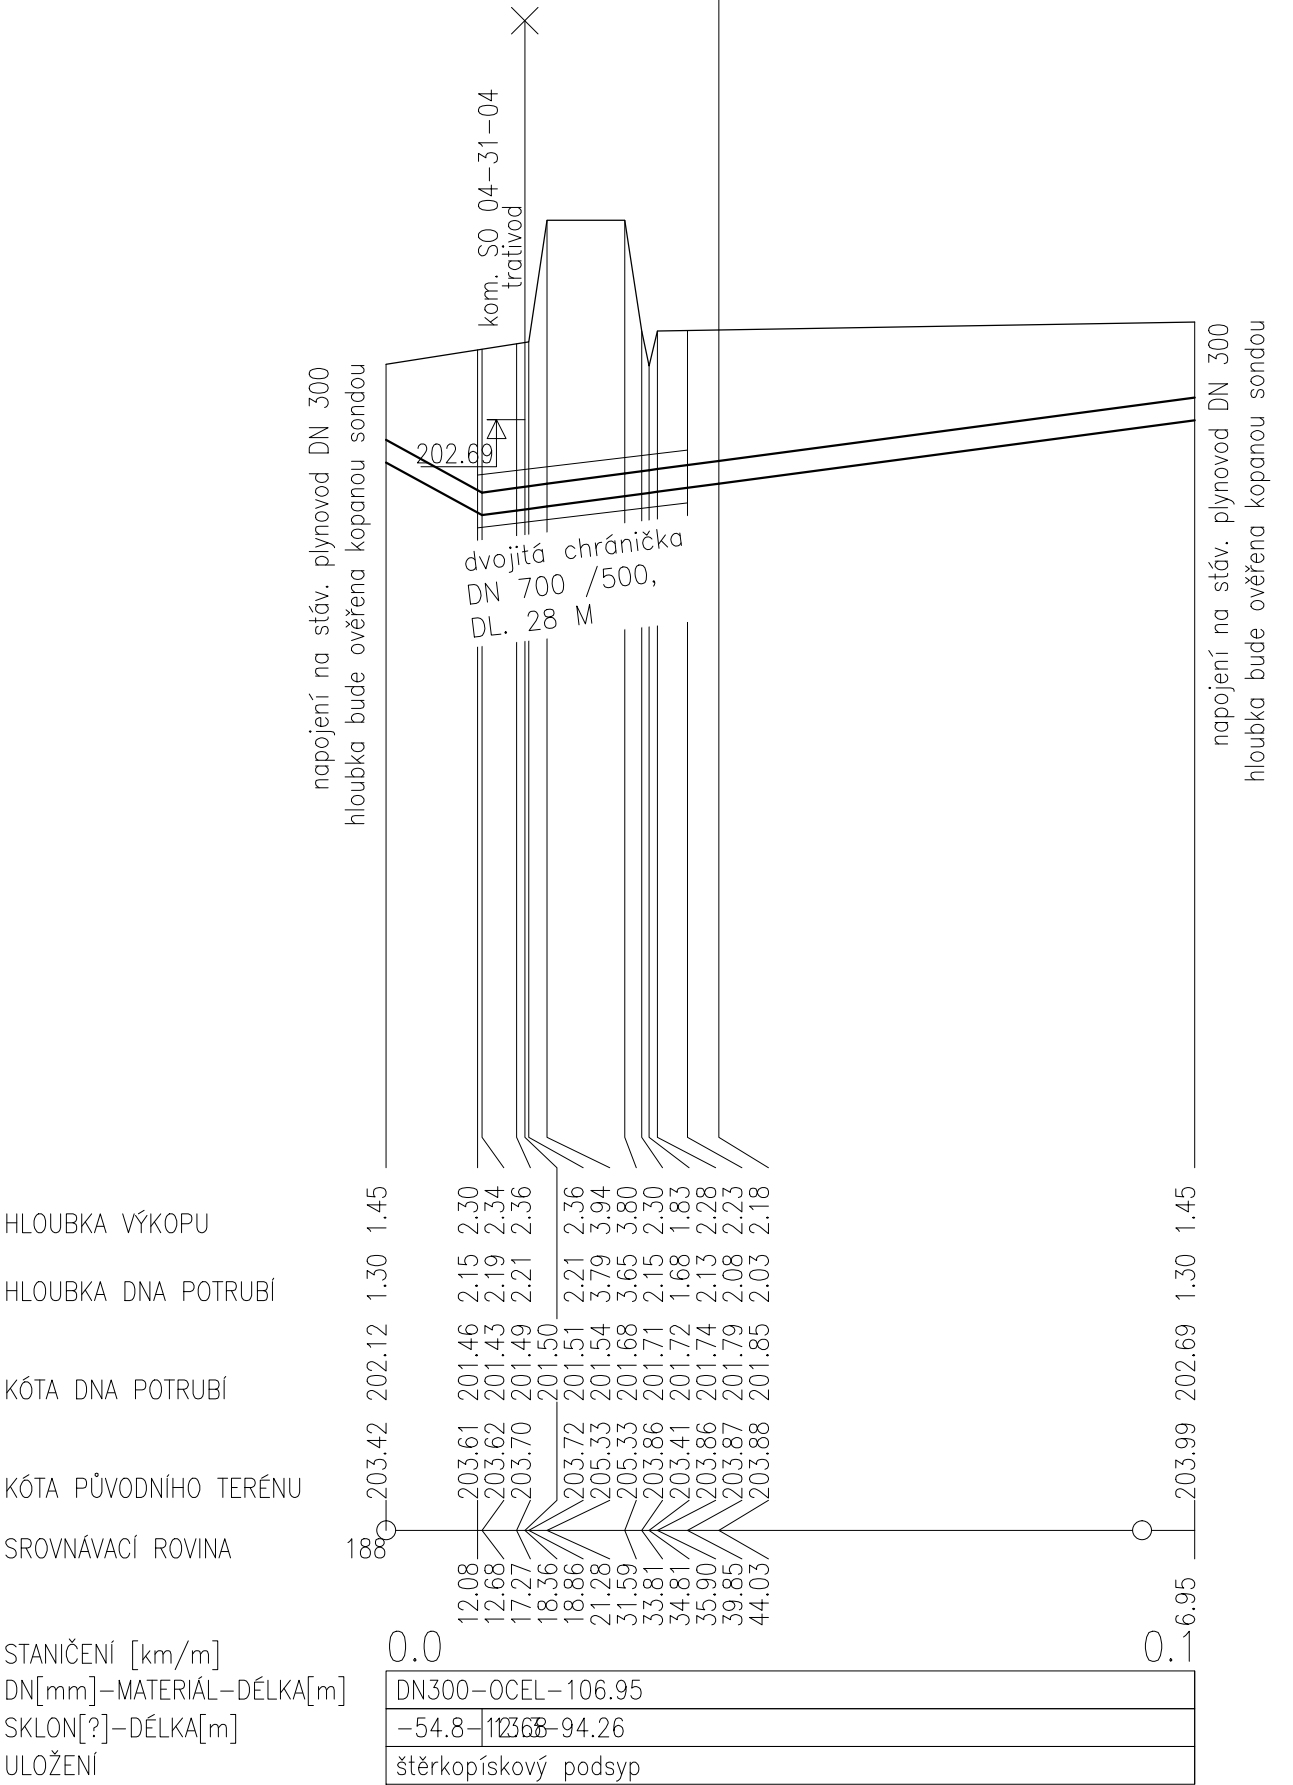


## ZAPRACOVÁNÍ PŘIPOMÍNEK 02/2016

Souřadnicový systém S-JTSK  
Výškový systém Bpv

Změna:	Název změny:	Datum:	Provedl:	Podpis:

Investor, objednatel:  Správa železniční dopravní cesty	Správa železniční dopravní cesty, státní organizace Dlážděná 1003/7 110 00 Praha 1	Kontaktní adresa: Správa železniční dopravní cesty, s.o. Stavební správa západ Sokolovská 278/1955, 190 00 Praha 9
--	--	--

METROPROJEKT Praha a.s. nám. I. P. Pavlova 2/1786 120 00 Praha 2 generální ředitel: Ing. David Krása tel.: +420 296 154 105 www.metroprojekt.cz info@metroprojekt.cz		Souprava číslo:
--	---	-----------------

HIP: Ing. Jaroslav Janeček tel.: +420 296 154 302 Stupeň: PD (DUR)	Podpis: 	Název a účel díla: Optimalizace traťového úseku Čelákovice (mimo) - Mstětice (včetně)
---	--	---

Zpracovatelský útvar: 80 tel.: +420 296 154 400 Vedoucí útvaru: Ing. Jakub Huml	Podpis: 	Název části díla: STAVEBNÍ ČÁST INŽENÝRSKÉ OBJEKTY POTRUBNÍ VEDENÍ	E. E.1 E.1.6
---	--	---	--------------------

Odpovědný projektant: Ing. Lucie Burdová Podpis: 	Název přílohy: SO-04-72-01 ČELÁKOVICE - MSTĚTICE, PŘEL. STL PLYNOVODU V ST. KM 9,255 SO-04-72-02 ČELÁKOVICE - MSTĚTICE, PŘEL. VTL PLYNOVODU DN 500 V ST. KM 9,887 SO-04-72-03 ČELÁKOVICE - MSTĚTICE, PŘEL. VTL PLYNOVODU DN 300 V ST. KM 9,910 SO-04-72-04 ČELÁKOVICE - MSTĚTICE, PŘEL. VTL PLYNOVODU DN 100 V ST. KM 10,263	Změna: 000 Číslo příl.: 006
Vypracoval: Ing. Lucie Burdová Podpis: 	Skart. znak: V20/2037 Datum: 02/2016 Počet formátů: 2 A4 Měřítka: 1:1000/100	PODÉLNÝ PROFIL - SO-04-72-03 IČD: 15 6590 05 01 06 21