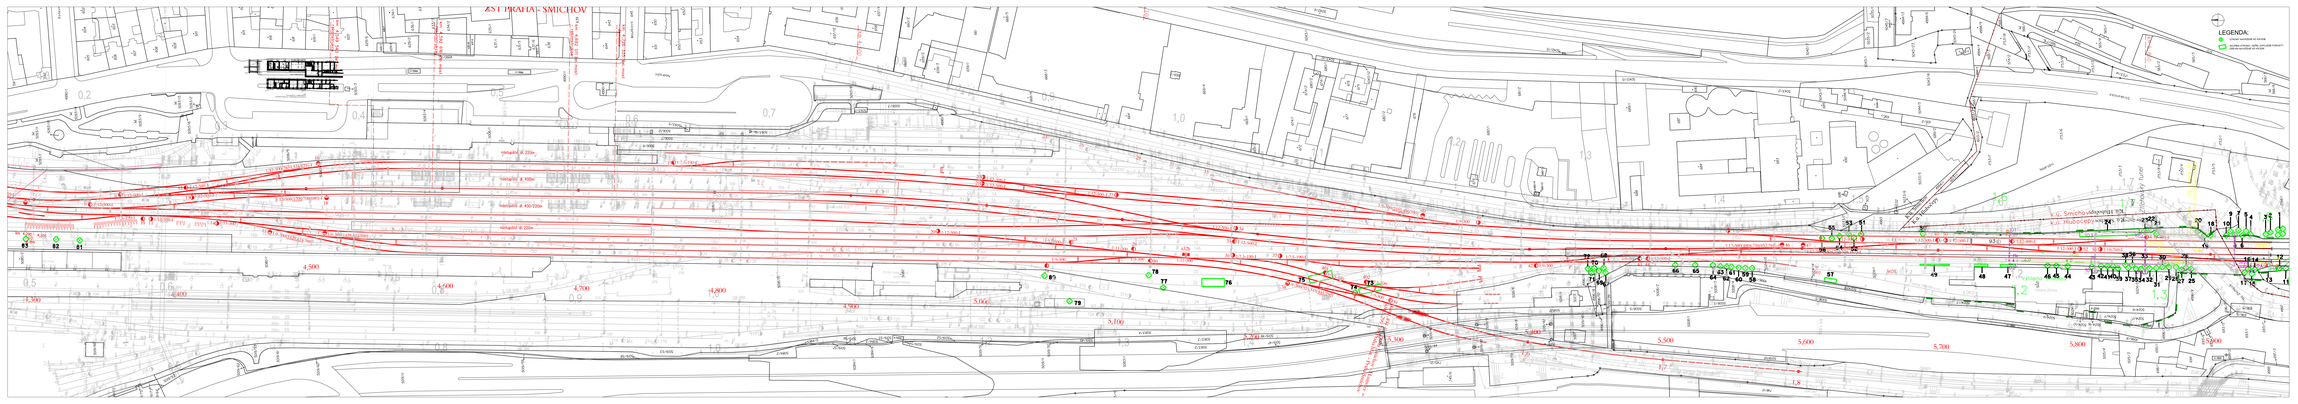

Spolufinancováno Evropskou unií

Nástroj pro propojení Evropy

Projekt „Modernizace trati Praha hl. n. – Praha Smíchov" je spolufinancovaný EU z programu Nástroj pro propojení Evropy (CEF)

Za tuto publikaci odpovídá pouze její autor. Evropská unie nenese odpovědnost za jakékoli využití informací v ní obsažených

Číslo změny:	Obsah změny:	Datum změny:
01		
02		
03		

Investor: SŽDC

Správa železniční dopravní cesty, s.o.
Dlážděná 1003/7, 110 00 Praha 1

Stavební správa objektů
Bubenská 278/1055, 182 00 Praha 8

Účastníci Společnosti "SP+MTP+SPSU_Praha hl. – Praha Smíchov"

SUDOP PRAHA | METROPROJEKT | SUDOP EU

Správce: SUDOP PRAHA

SUDOP PRAHA a.s.
Olšanská 1a, 130 80 Praha 3
tel.: +420 283 084 111
e-mail: praha@sudop.cz

Vedoucí týmu: ING. MICHAL MIČÍL

Asistent vedoucího týmu: BC. MGR. VLADISLAV BÍFL

Specialista profese: ING. KATEŘINA HLÁVKA, PH.D.

Oblast/část: SILNIČ A DÁLNIČ

Hlavní inženýrka	Odpovědný projektant SO, IO, PS	Vypracoval	Kontrolval
ING. HANA STAŠKOVÁ	ING. VOJTĚCH KOS	ING. VOJTĚCH KOS	ING. TOMÁŠ ADAM

Název akce: **REKONSTRUKCE ŽST PRAHA-SMÍCHOV**

Část: SOUHRNNÁ ČÁST

Název: DENDROLOGICKÝ PRŮZKUM SITUACE KM 4,30 - 5,95

Číslo zakázky: 16 354 201

Projektový stupeň: PD

Datum: 06/2019

Číslo části: B.3.1.b.3

Dokumentace je chráněna autorským zákonem č. 121/2000 Sb. v platném znění. Bez souhlasu autora není možné dokumentaci kopírovat, šířit, měnit, sdělovat třetím osobám, ani užívat pro jakýkoliv účel, kromě účelu, pro který byla vyhotovena. Každé porušení autorských práv bude soudně vymáháno.