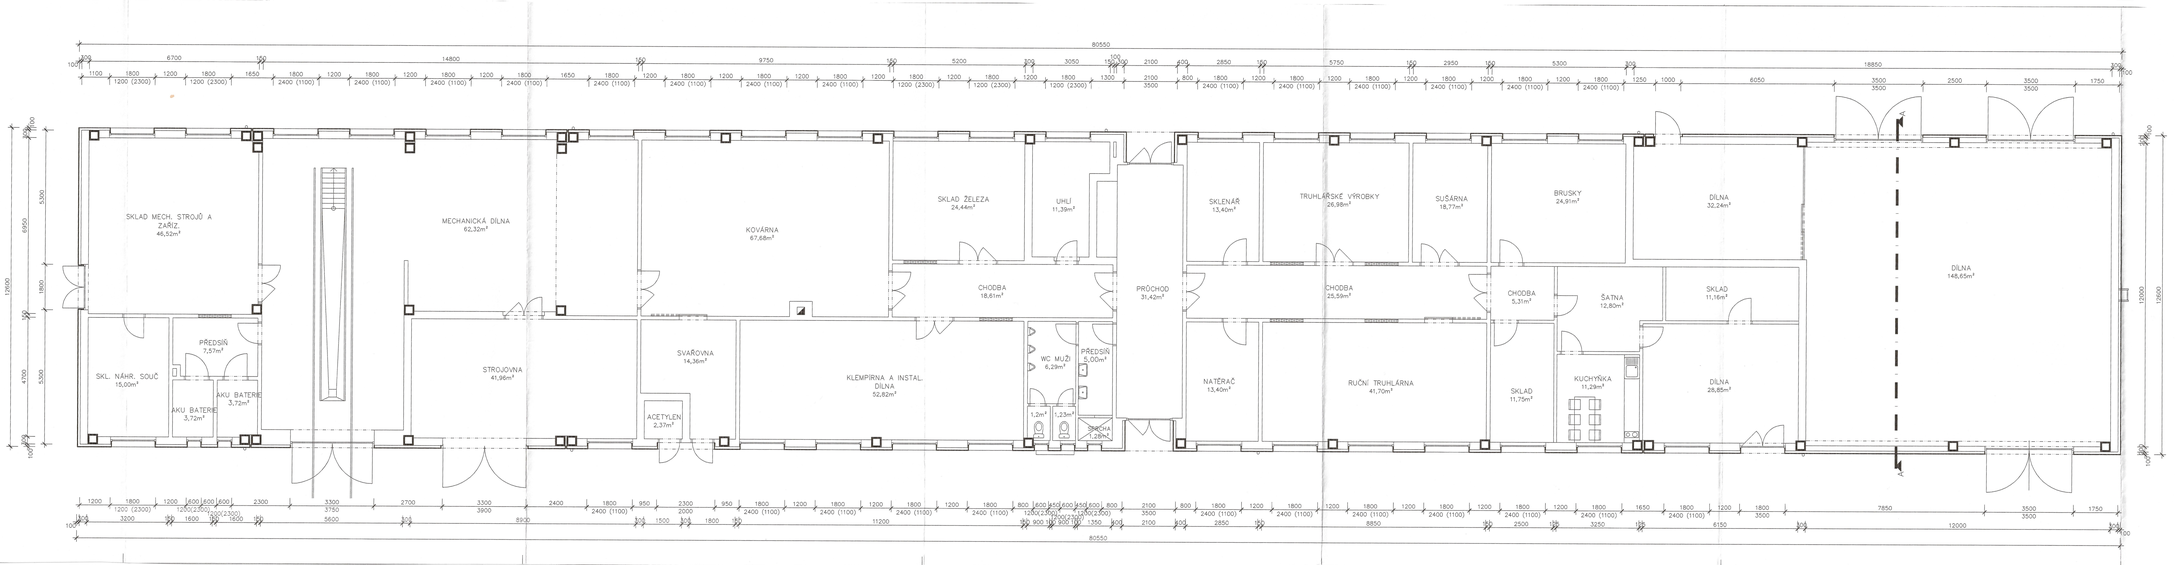

POZNÁMKA:

- PROVÉST OPRAVU A DOPLNĚNÍ FASÁDY PO ODSTRANĚNÍ NESOUDRŽNÝCH A ODPOJUKLÝCH ČÁSTÍ
- PROVÉST NÁTĚR STÁVAJÍCÍ VNĚJŠÍ OMÍTKY "HLOUBKOVÝM ZPEVŇOVAČEM OMÍTEK"
- PROVÉST ZATEPLENÍ OBVODOVÉHO ZDIVA SYSTÉMEM weber.therm klasik EPS 70F tl. 100mm
- DEMONTOVANÉ FASÁDNÍ PRVKY OSADIT ZPĚT, ŽEBŘÍKY OPATŘIT OCHRANNÝM NÁTĚREM A PRODLOUŽIT DÍKHYTY O tl. ZATEPLOVACÍHO SYSTÉMU (100mm)
- PROVÉST NOVÉ OPLECHOVÁNÍ PARAPETŮ OKEN TiZn

LEGENDA HMOT

NOSNÁ ŽELEZOBETONOVÁ KONSTRUKCE

ZDIVO OBVODOVÉ STÁVAJÍCÍ SE ZATEPLENÍM TERRANOVA EPS 70F 100mm

Vedoucí projektu: Petr MAKARIUS	Zodp. projektant části: Petr MAKARIUS	Petr MAKARIUS ul. orlická 2365, Zapsaného 390 01 Tábor IČO : 149 38 439 Tel.: 775 888 758 Email : petrmak@seznam.cz	
Kraj: Středočeský	Místo: Beroun		4
Investor: SŠOU, střední čechy s.o., Partyzánská 24, 170 00, Praha 7			
Akce : Stavební úpravy objektu ST.SKLAD - BEROUN		Formát	TIKA
		Datum	VI/2012
		Obsl.	DSP
Soubor : S03 – ZATEPLENÍ OBVODOVÉHO PLÁŠTĚ		Číslo zakázky	14/2012
		Archivní číslo	
Obsah : ARS – PŮDORYS – NOVÝ STAV		Měřítko	Číslo výkr.
		1:75	3