



ŘEZ 1-1 M 1:100

POHLED NA HORNOLIDEČSKÉ  
KŘÍDLO VLEVO M 1:100

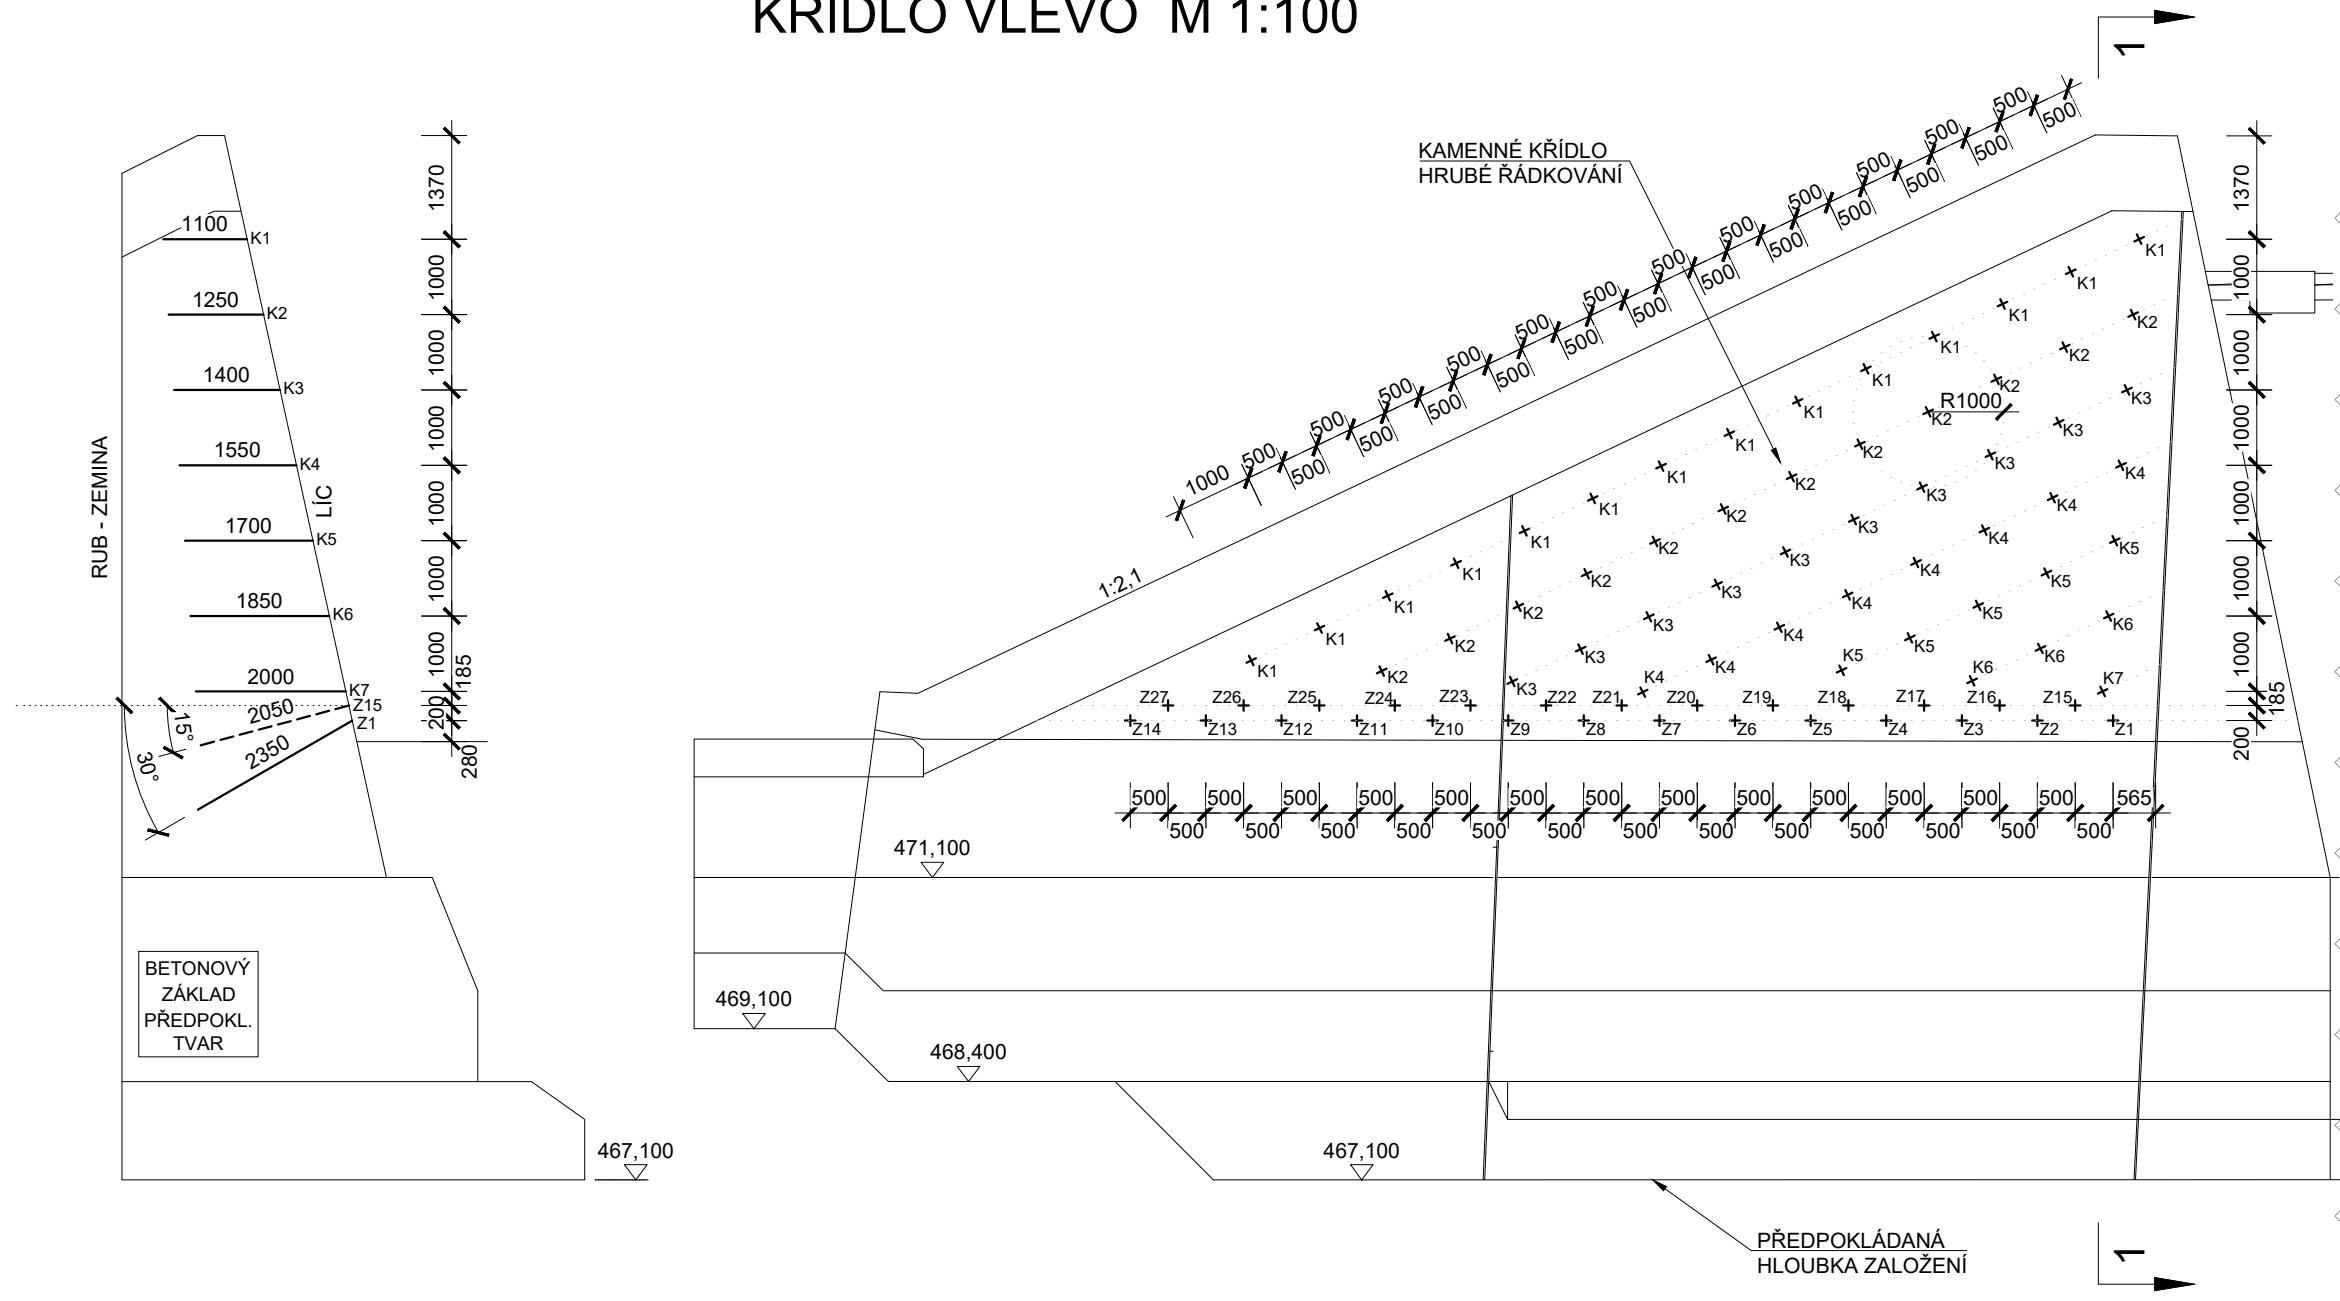

HORNÍ LIDEČ

POHLED NA HORNOLIDEČSKÉ  
KŘÍDLO VPRAVO M 1:100

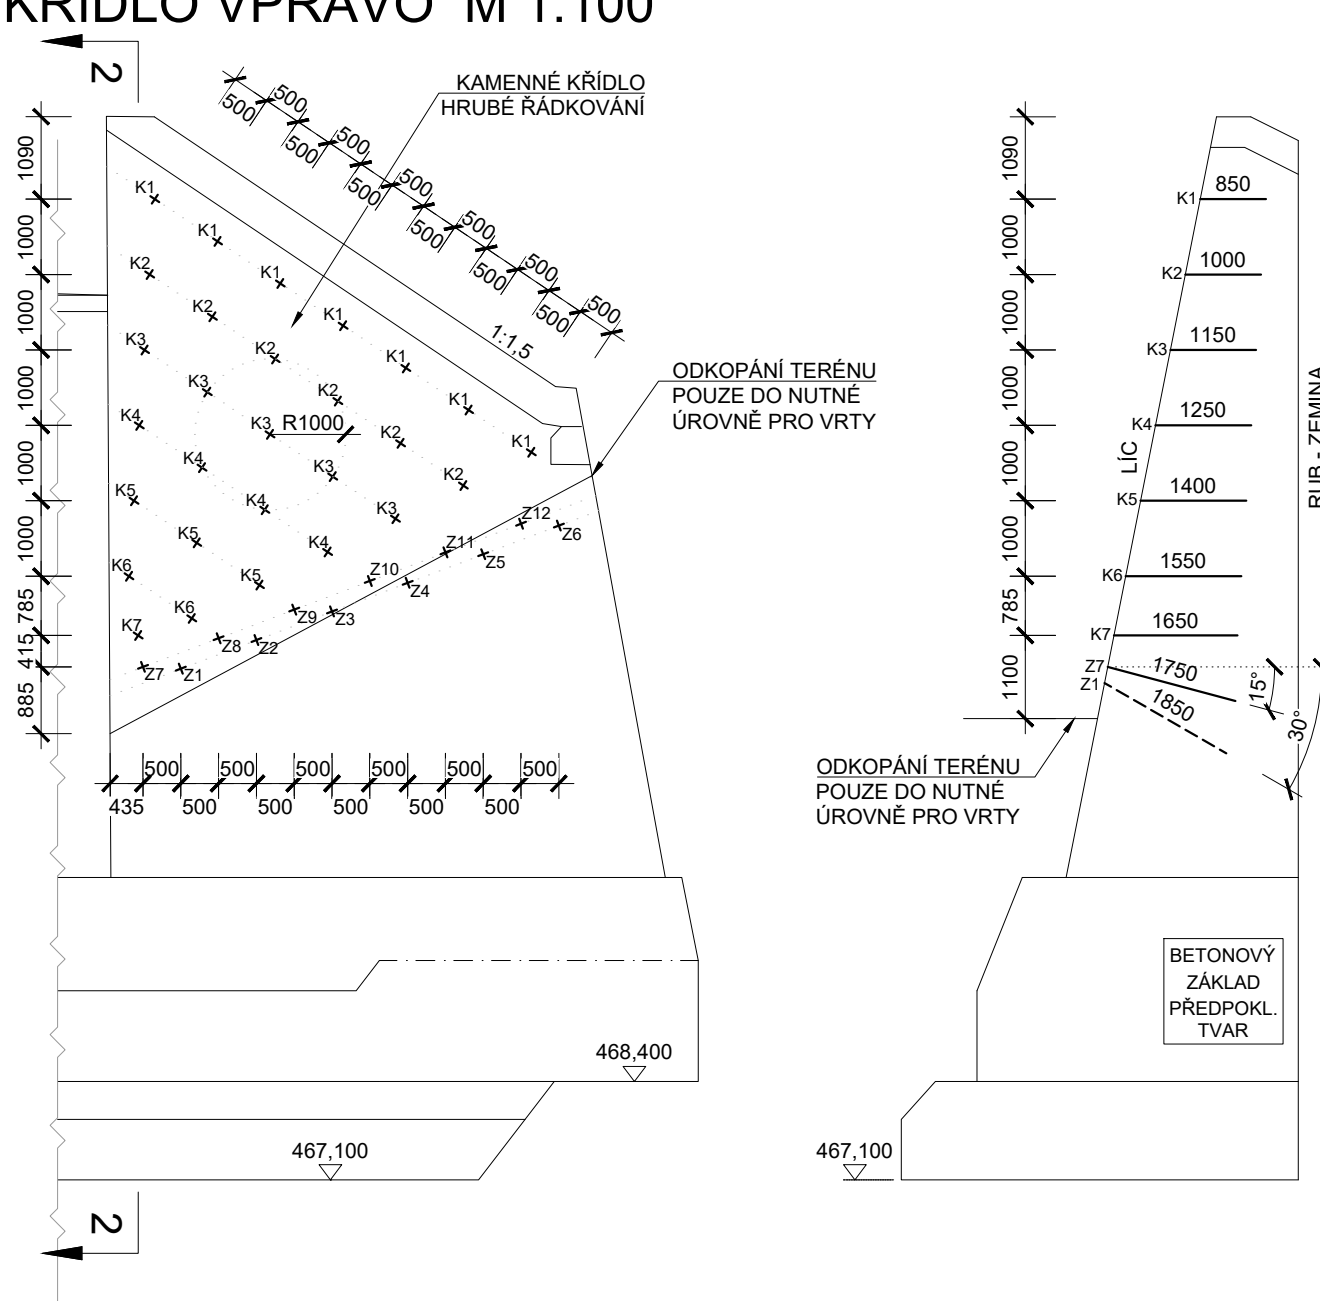

ŘEZ 2-2 M 1:100

TABULKA VRTŮ - KŘÍDLA

OZN.	HORNOLIDEČSKÉ VLEVO				OZN.	HORNOLIDEČSKÉ VPRAVO			
	DĚLKA (mm)	ÚHEL (°)	POČET (ks)	ΣDĚLKA (m)		DĚLKA (mm)	ÚHEL (°)	POČET (ks)	ΣDĚLKA (m)
K1	1100	0	14	15,40	K1	850	0	7	5,95
K2	1250	0	12	15,00	K2	1000	0	6	6,00
K3	1400	0	10	14,00	K3	1150	0	5	5,75
K4	1550	0	8	12,40	K4	1250	0	4	5,00
K5	1700	0	5	8,50	K5	1400	0	3	4,20
K6	1850	0	3	5,55	K6	1550	0	2	3,10
K7	2000	0	1	2,00	K7	1650	0	1	1,65
Z1	2350	30	1	2,35	Z1	1850	30	1	1,85
Z2	2300	30	1	2,30	Z2	1650	30	1	1,65
Z3	2200	30	1	2,20	Z3	1450	30	1	1,45
Z4	2050	30	1	2,05	Z4	1300	30	1	1,30
Z5	1900	30	1	1,90	Z5	1100	30	1	1,10
Z6	1850	30	1	1,85	Z6	900	30	1	0,90
Z7	1750	30	1	1,75	Z7	1750	15	1	1,75
Z8	1650	30	1	1,65	Z8	1600	15	1	1,60
Z9	1500	30	1	1,50	Z9	1450	15	1	1,45
Z10	1400	30	1	1,40	Z10	1250	15	1	1,25
Z11	1300	30	1	1,30	Z11	1100	15	1	1,10
Z12	1200	30	1	1,20	Z12	900	15	1	0,90
Z13	1100	30	1	1,10	Z13	-			
Z14	1000	30	1	1,00	Z14	-			
Z15	2050	15	1	2,05	Z15	-			
Z16	1950	15	1	1,95	Z16	-			
Z17	1850	15	1	1,85	Z17	-			
Z18	1650	15	1	1,65	Z18	-			
Z19	1650	15	1	1,65	Z19	-			
Z20	1550	15	1	1,55	Z20	-			
Z21	1450	15	1	1,45	Z21	-			
Z22	1350	15	1	1,35	Z22	-			
Z23	1250	15	1	1,25	Z23	-			
Z24	1150	15	1	1,15	Z24	-			
Z25	1050	15	1	1,05	Z25	-			
Z26	950	15	1	0,95	Z26	-			
Z27	850	15	1	0,85	Z27	-			
CELKEM			80	115,2	CELKEM			40	48,0