



PŘÍČNÝ ŘEZ " A -A " (MOSTNICE Č. 24) M 1:50

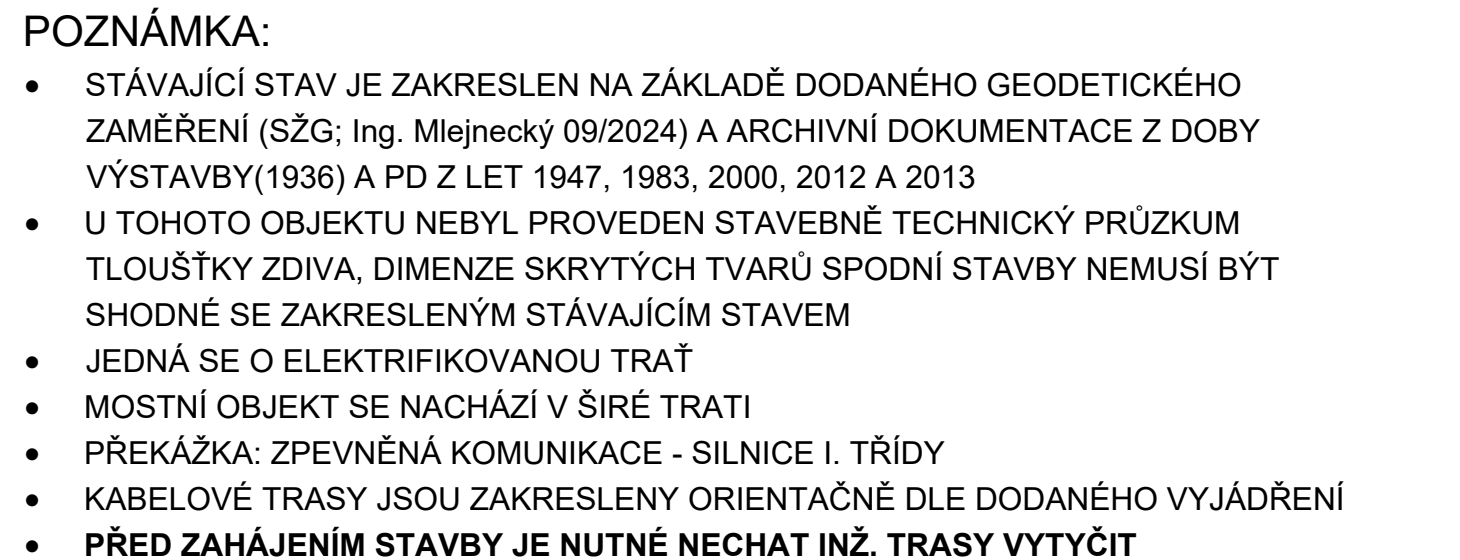


SOUŘADNICOVÝ SYSTÉM: S-JTSK
VÝŠKOVÝ SYSTÉM: Bpv

Jiná ověření:	Paré:
Orientační schéma:	Razítko oprávněné osoby:

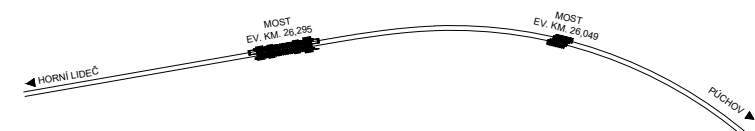

Podpis:			Datum:	
Revize:	Datum:	Popis:	Kontroloval:	
001	19.3.2025	Dokumentace se zpracováváni připomínkami	Ing. František Kortus	
+	+	+	+	
+	+	+	+	
+	+	+	+	

Stavebník/Investor:	Správa železnic, státní organizace	 SPRÁVA ŽELEZNIC
Adresa:	Dlážděná 1003/7, 110 00 Praha 1	
Zástupce investora:	Oblastní ředitelství Ostrava	
Adresa:	Muglinovská 1038/5, 702 00 Ostrava	

Zhotovitel dila:	DIPONT s.r.o.		
Adresa:	Klíšská 1432/18 400 01 Ústí nad Labem		
Kontakt:	T: +420 475 201 724 E: dipont@dipont.cz		
Hlavní projektant (HIP):	Ing. František Kortus	Specialista:	Ing. Martin Pišek

Název stavby/akce:		Cyklická obnova trati v úseku Horní Lideč - Horní Lideč státní hranice - most km 26,049				Označení investora: VZ63524124				
						Označení zhotovitele: D24016				
Název části:		Dokumentace objektů				Označení části: D				
Název objektu/díli části:		Most v km 26,049				Označení objektu/komplexu:				
						řada	úsek	řazení	podobjekt	
						S0141	11	01		
Název přílohy:		DISPOZICE NOVÉHO STAVU				Díli část: Typ: Číslo přílohy:				
						D.1	2	02.2		
Název díli části přílohy:		PŘÍČNÝ ŘEZ A-A				Stupeň dokumentace: PDP5				
Odpovědný projektant:		Zpracovatel přílohy:		Měřítko: 1:50						
Ing. František Kortus		Ing. František Kortus		Formát: 10xA4						
Kraj:		katastrální území		TUDU: 2363 06		Smluvní datum zpracování: 11/2024				
Zlínský kraj		Horní Lideč [643351]								
Označení investora:		Stupeň dokumentace: Číslo:		Objekt:		Podobjekt:		Typ:	Příloha:	Revize: