
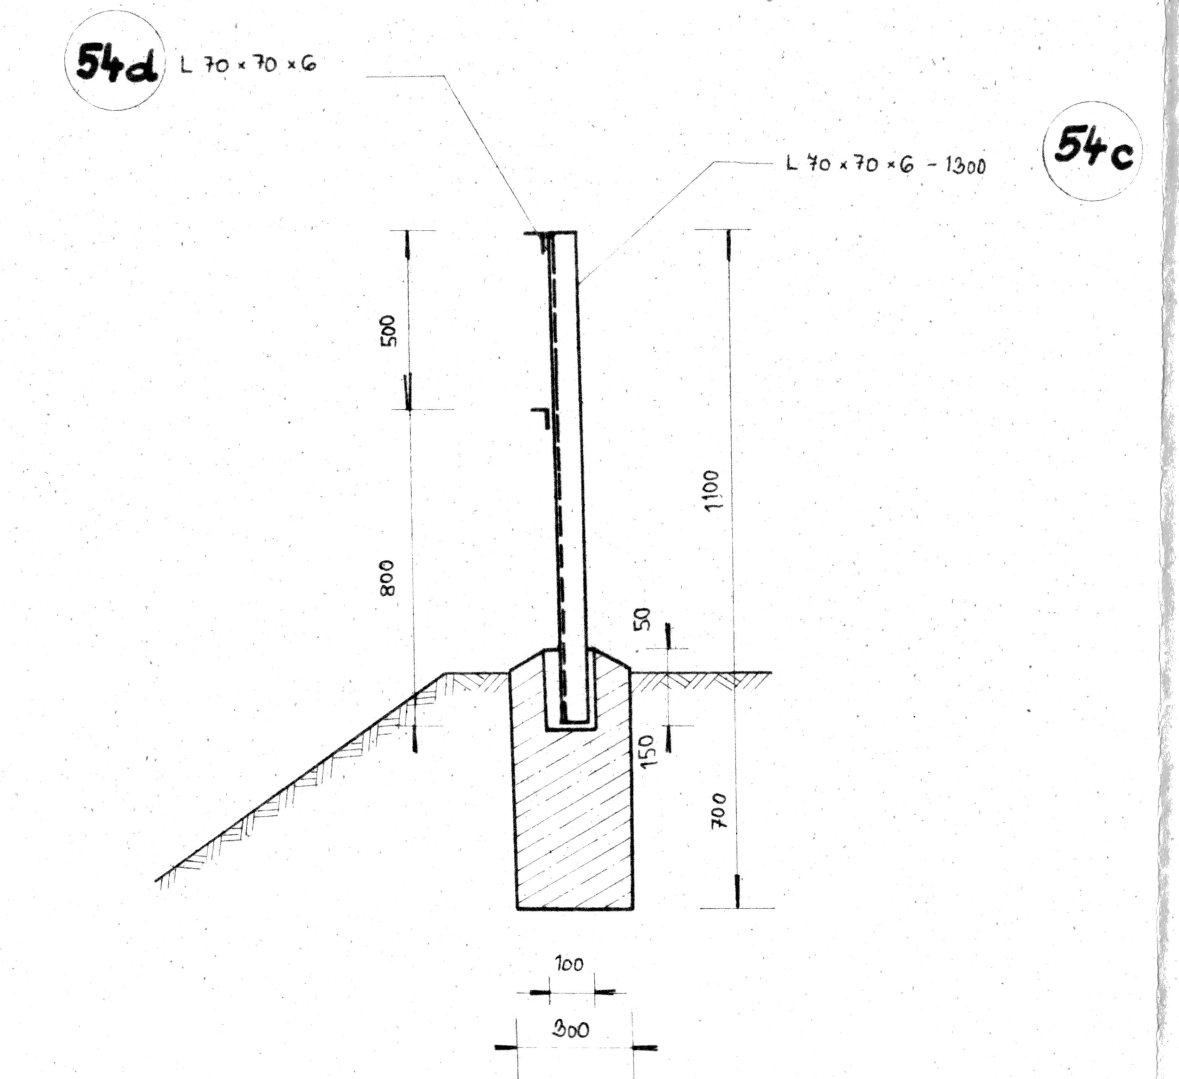
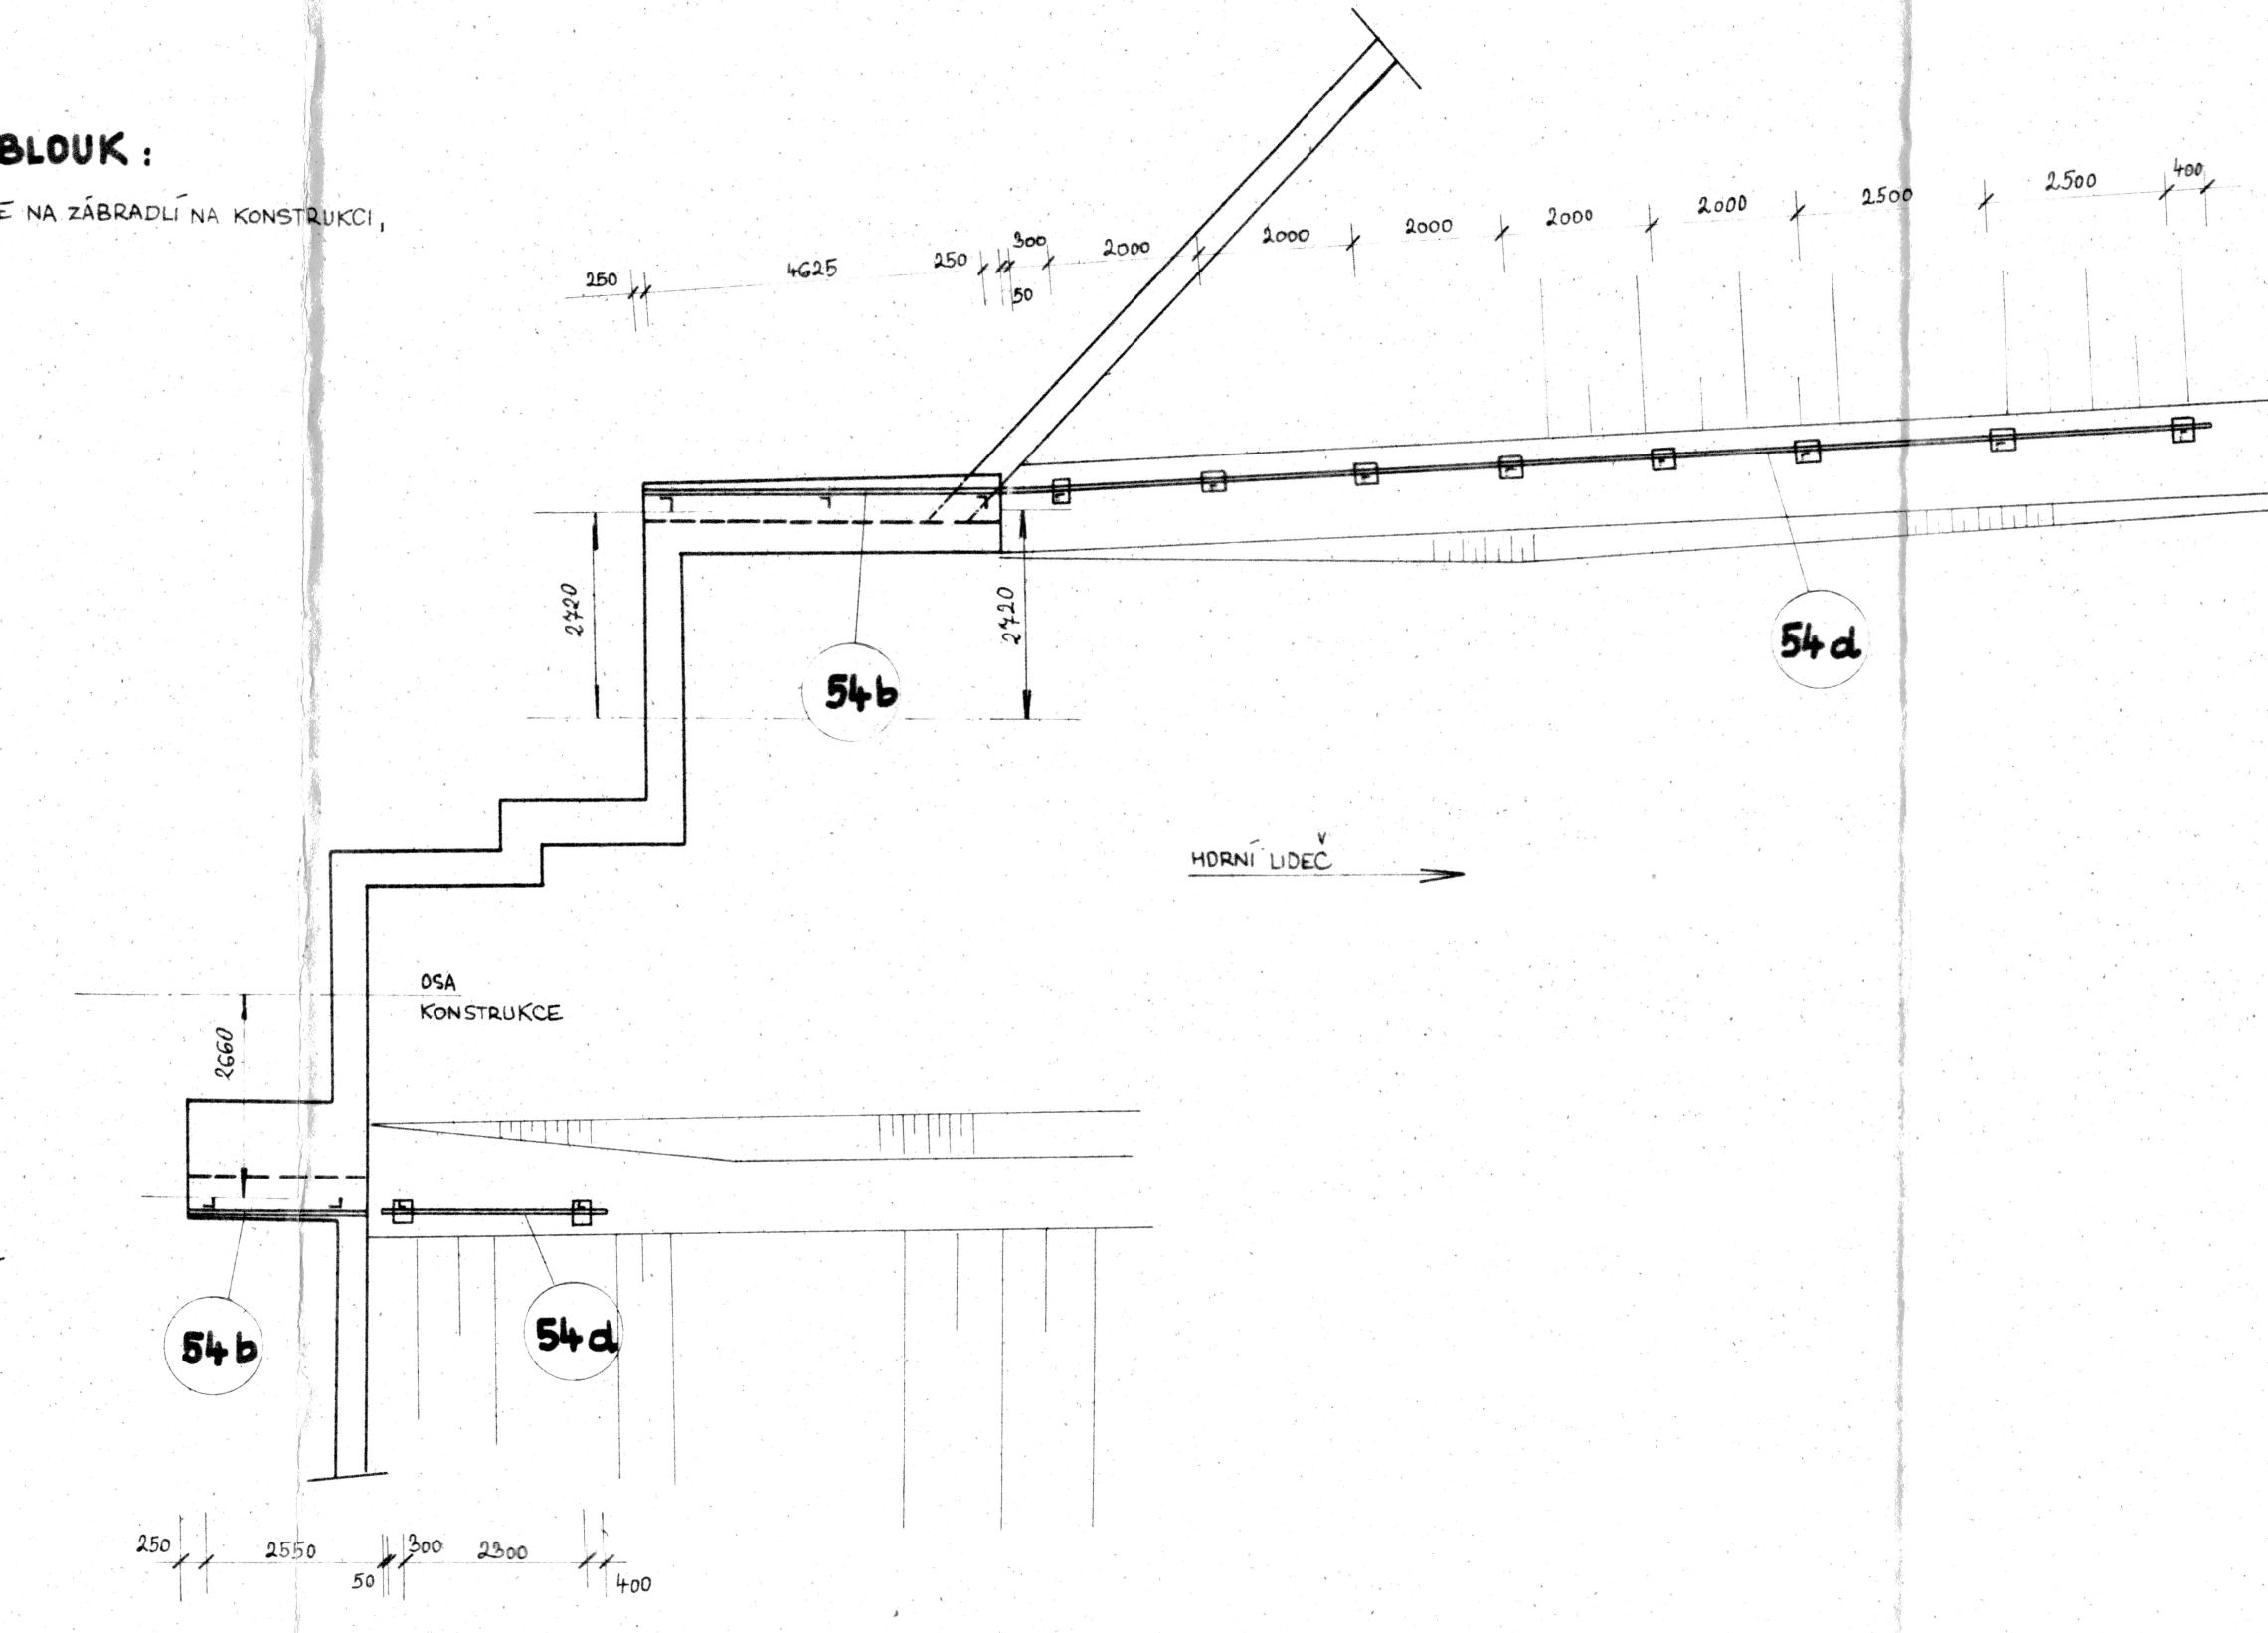


PŮDORYS ZÁBRADLÍ NA PARAPETECH MĚŘ. 1 : 100

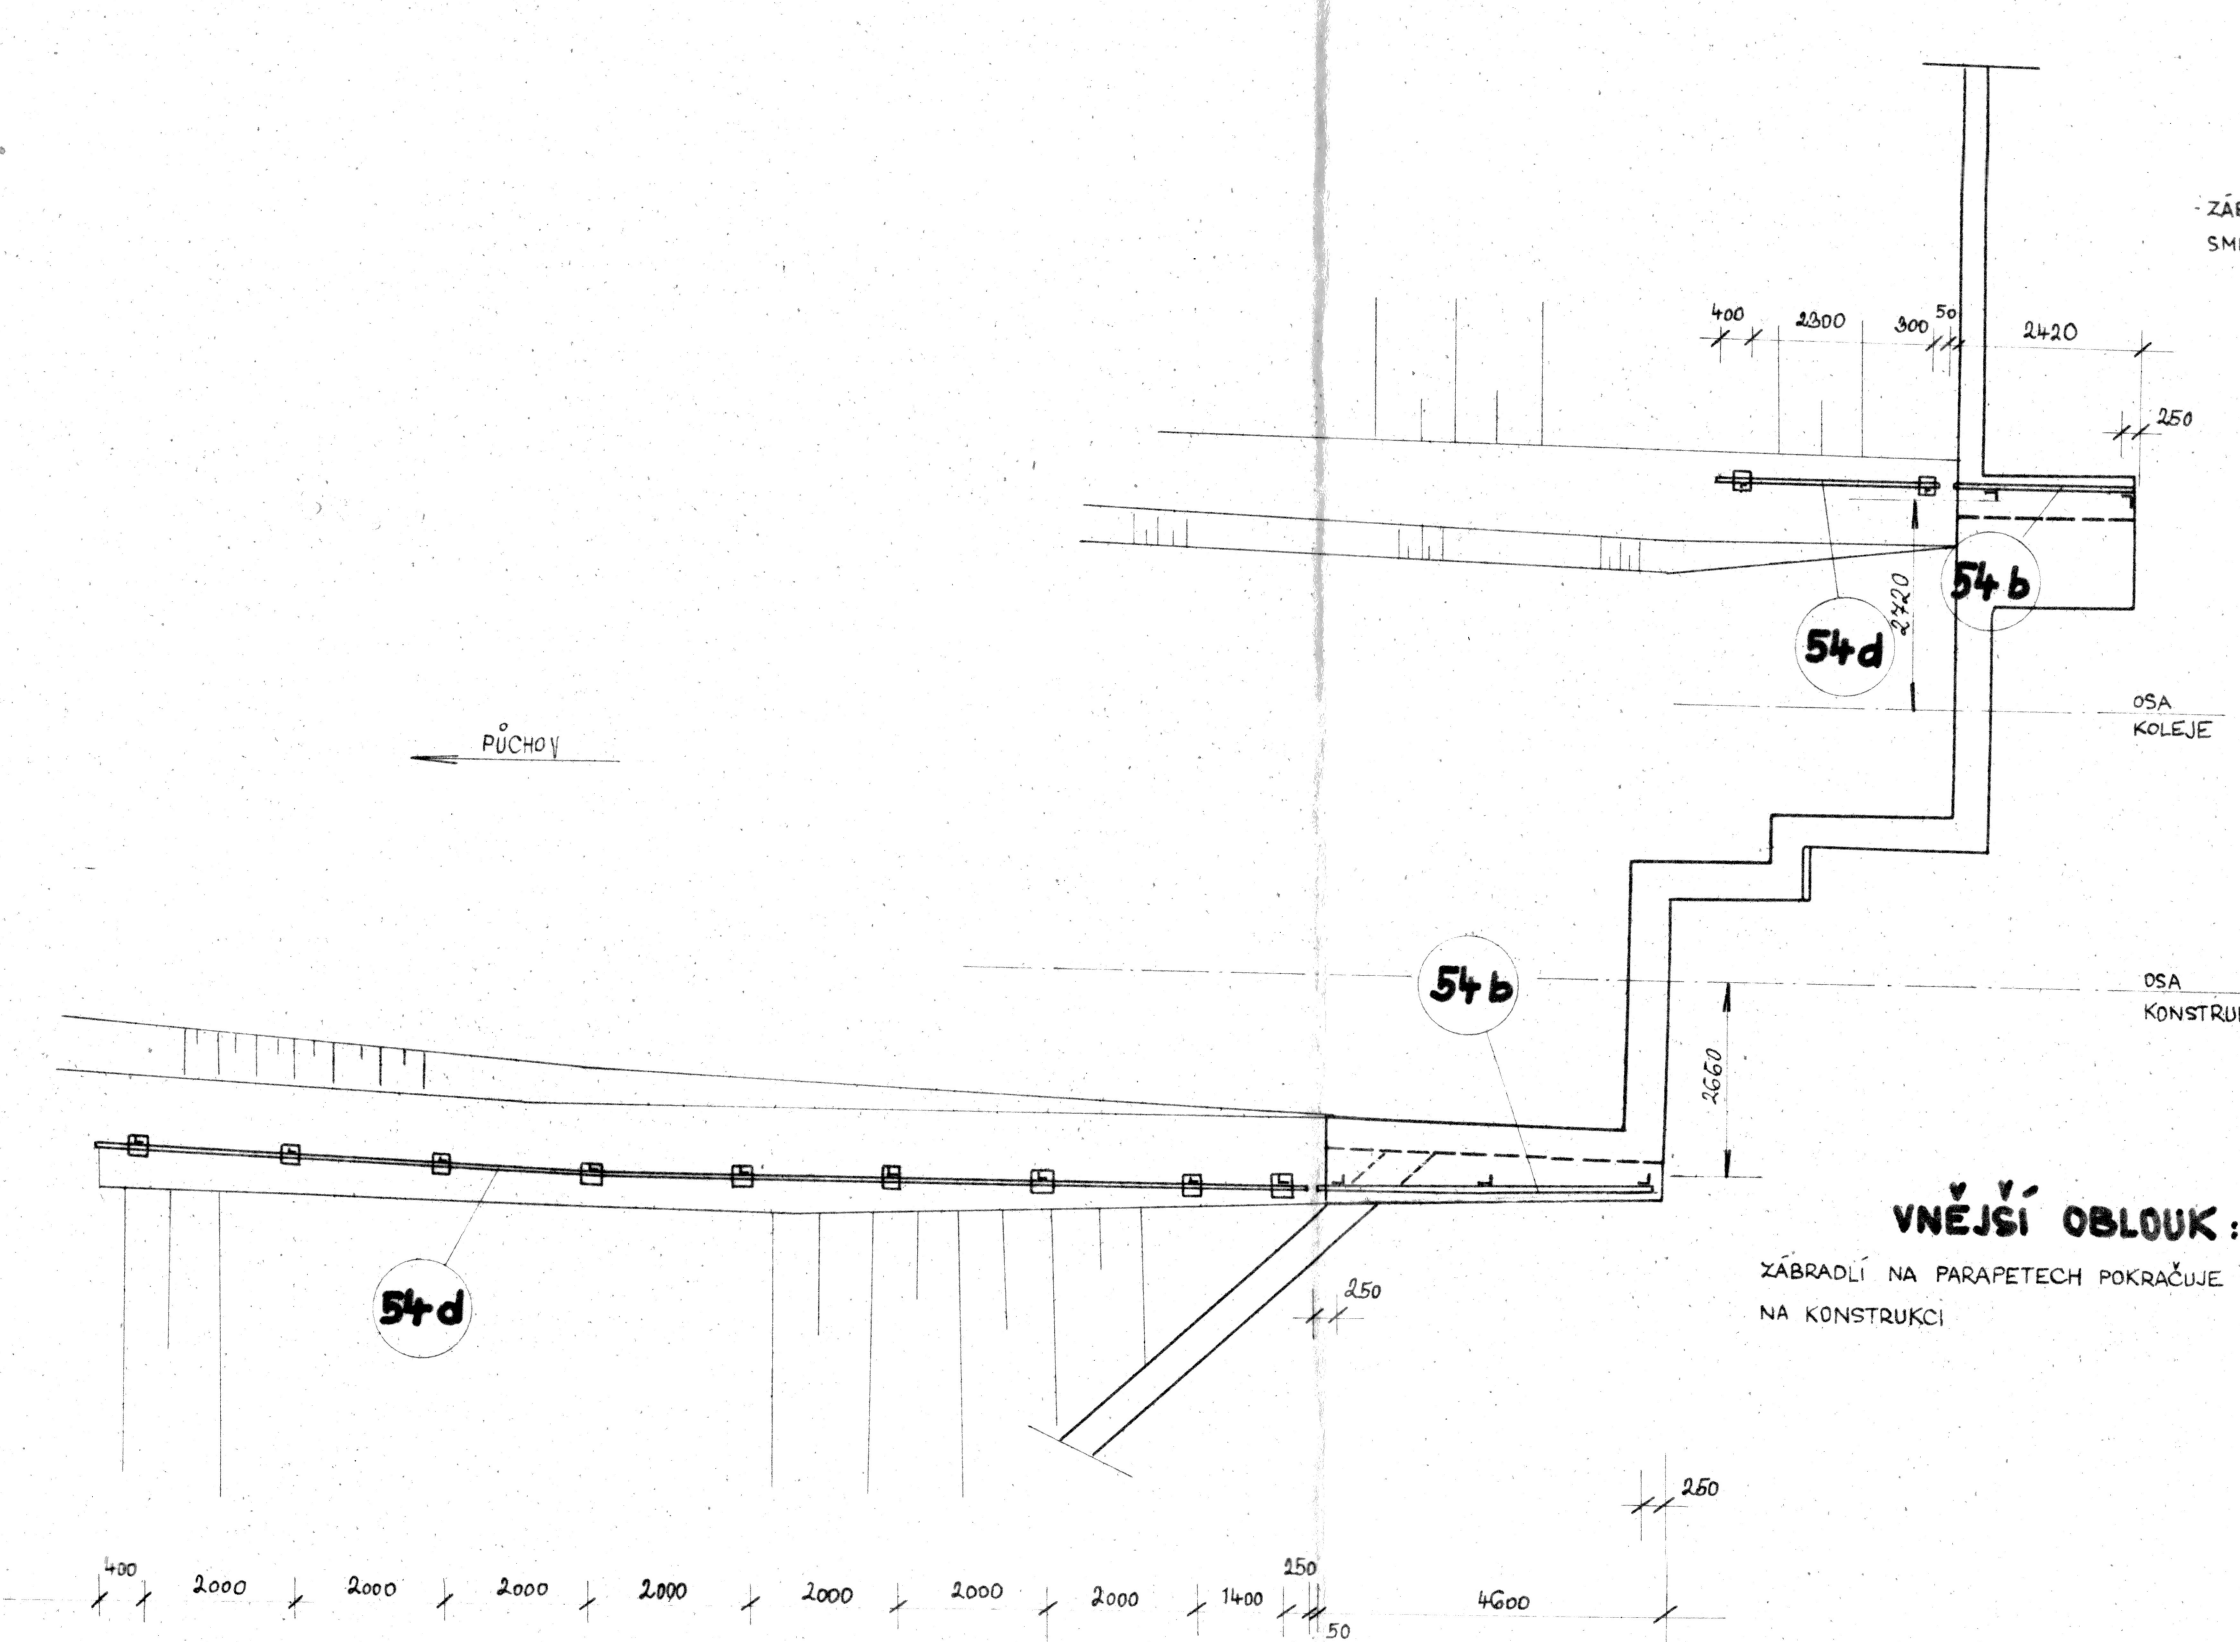

Československé státní dráhy  
STŘEDNÍ DRAHA  
Správa dráhy v Olomouci  
Služba traťového hospodářství  
Schvaluji  
Čís. -6692/83-13  
V Olomouci dne 4. listopadu 1983  
Náčelník služby traťového hospodářství

ODPOV. PROJEKTANT:	ING. NEČEKAL	Mečkal	ČSD
VYPRACOVAL:	HOUBOVÁ	Houbová	SPRÁVA STŘEDNÍ DRAHY
KRESLIL:	ING. ZVĚŘINA	Zvěřina	Mostní obvod
PŘEZKOŠEL:	ING. LALOŠÁK	Lalošák	BRDEK u PREROVA
NÁČELNÍK MO:	DNV: VSETÍN	MNV: H. LIDEČ	
KRAJ: SEVEROMOR.			
INVESTOR: SSD OLMOUC			
OBJEKT:	GO MOSTU V KM 26,049 TRATI STŘELNÁ - H. LIDEČ		
OBSAH:	ZÁBRADLÍ NA PARAPETECH		
DATUM:			
FORMÁT:	5 x A4		
MĚŘÍTKO:	1 : 100		
PŘÍLOHA:			

A6