


DETAIL „A“ MÉR. 1:1

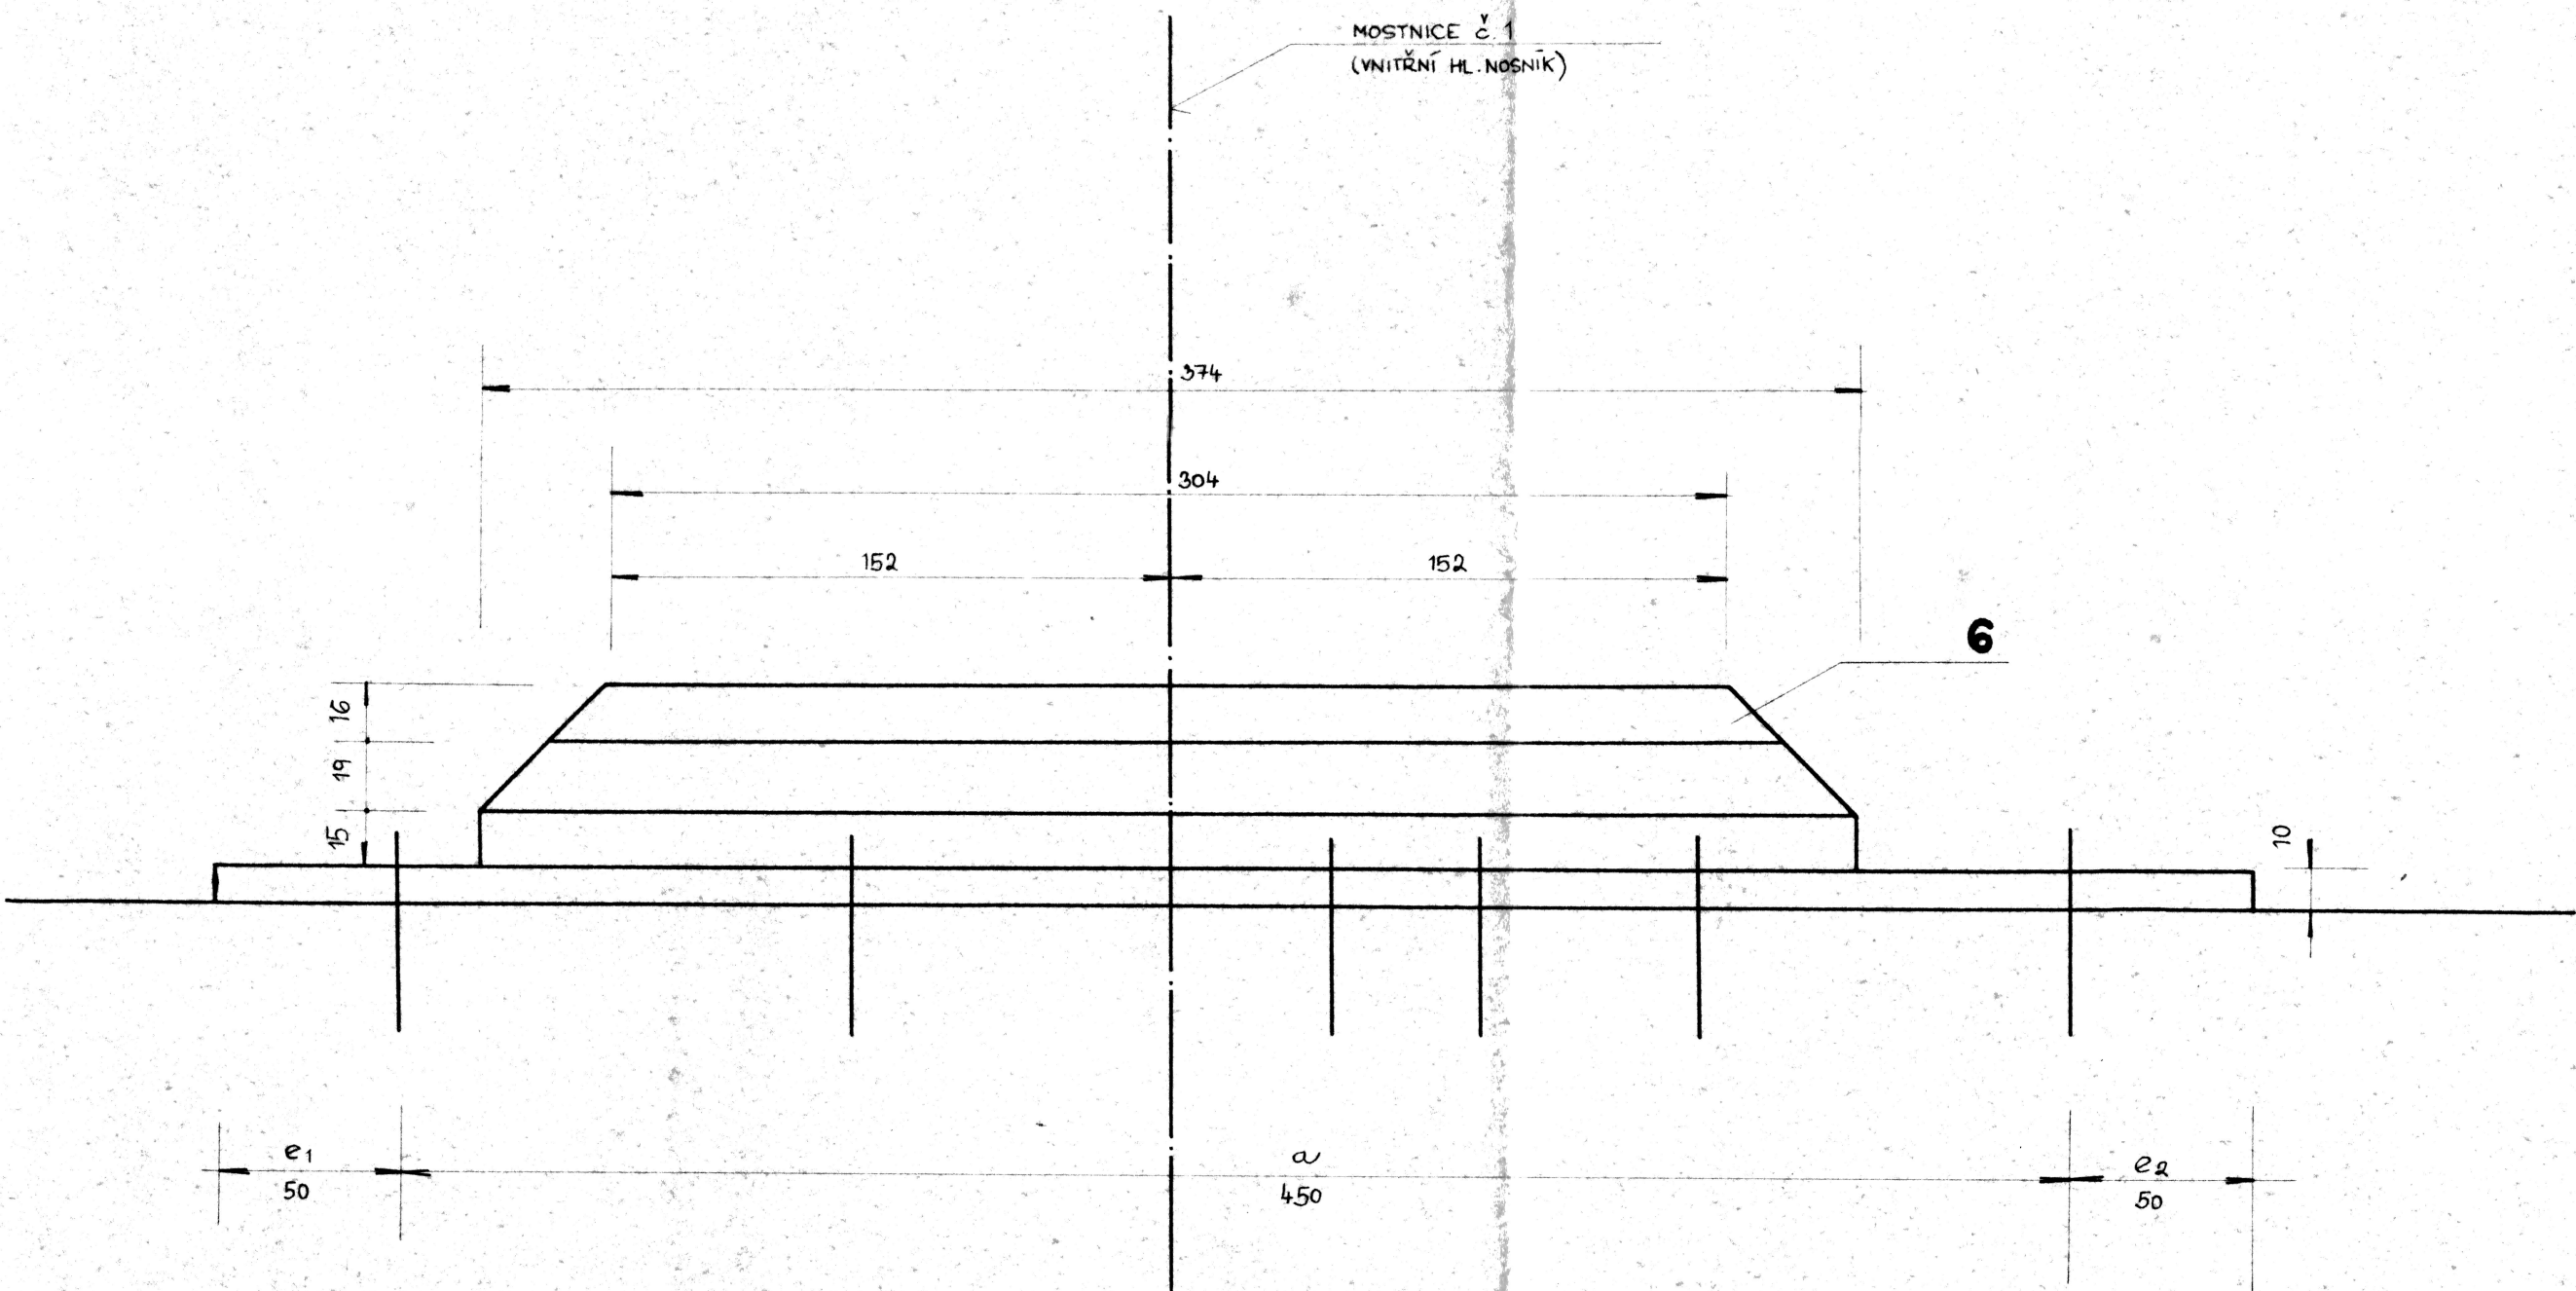

TAB. MATERIÁL NA JEDNU KONSTRUKCI

LIŠTA Č.	DĚLKY ÚLOŽ. LIŠT (mm)	POČET KS
6	374	18
7	3010	1
8	1010	1
9	1153	1
VNĚJŠÍ HL. NOSNÍK		
1	374	19
2	2433	1
3	2040	1

LIŠTY:

- LIŠTY NA MOSTĚ KONSTATNÍHO PRŮŘEZU A DĚLKY, UMÍSTĚNY SYMETRICKY NA OBE STRANY OD OSY MOSTNICE, S VÝJÍMKOU LIŠTY NA VNITŘNÍM HL. NOSNÍKU, OZNAČENÉ „C“ A LIŠTY NA VNĚJŠÍM HL. NOSNÍKU OZNAČENÉ „D“ - VIZ VÝKRES ROZDĚL. MOSTNIC.

TABULKA ROZMĚRŮ PODLOŽEK (VIZ VÝKRES ROZDĚL. MOSTNIC)

ČÍSLO MOSTNICE	VNITŘNÍ HLAVNÍ NOSNÍK				VNĚJŠÍ HLAVNÍ NOSNÍK			
	e ₁	a	e ₂	CELKOVÁ DĚLKA	e ₁	a	e ₂	CELKOVÁ DĚLKA
1	50	450	50	550	50	384	50	484
2	50	360	64	474	500	500	50	600
3	50	380	50	480	50	400	50	500
4	50	392	50	492	60	381	50	491
5	50	500	50	600	50	424	50	524
6	50	400	50	500	50	403	50	503
7	50	394	50	494	50	333	67	450
8	50	424	50	524	50	480	50	580
9	50	403	50	503	57	347	50	454
10	50	427	50	527	BEZ PODLOŽKY			
11	BEZ PODLOŽKY				— —			
12	— —				— —			
13	— —				— —			
14	— —				— —			
15	— —				— —			
16	50	454	50	554	50	360	50	460
17	50	480	50	580	50	417	50	517
18	50	437	50	537	50	454	50	554
19	50	437	50	537	50	480	50	580
20	50	437	61	558	50	437	50	537
21	50	480	50	580	50	403	50	503
22	54	400	50	500	50	424	50	524
23	50	400	50	500	50	424	50	524
24	50	400	50	500	50	424	50	524
25	50	400	50	500	50	424	50	524
26	50	400	50	500	50	424	50	524
27	50	400	50	500	50	424	50	524

POZNÁMKA: - NUTNO DODRŽET VZDÁLENOST e₁, e₂; OTVORY PRO NÝTY DO PODLOŽEK VRTAT DLE SKUT. STAVU NA KONSTRUKCI
- ROZMĚRY PODLOŽEK PRO NADSTAVENÍ PÁSNIC OZNAČ. A, B, VIZ VÝKRES ROZDĚL. MOSTNIC

ODPOV. PROJEKTANT :

VYPRACOVAL :

KRESLIL :

PŘEZKOUEL :

NÁČELNÍK MO :

KRAJ :

INVESTOR :

ING. NEČEKAL

HOUBOVÁ

ING. ZVĚŘINA

ING. LALOŠÁK

Nečekal

Houbová

Zvěřina

Lalošák

ČSD

SPRÁVA STŘEDNÍ DRÁHY

Mostní obvod

Brodek u Přerova

OBJEKT :

OBSAH :

GO MOSTU V KM 26,049

TRATI STŘELNÁ - H. LIDEC

ROZMĚRY PODLOŽEK POD ÚLOŽ. LIŠTY

Datum :

Formát :

Měřítko :

Příloha :

3x A4