



ROZDĚLENÍ MOSTNIC M 1:50


LEVÝ NOSNÍK

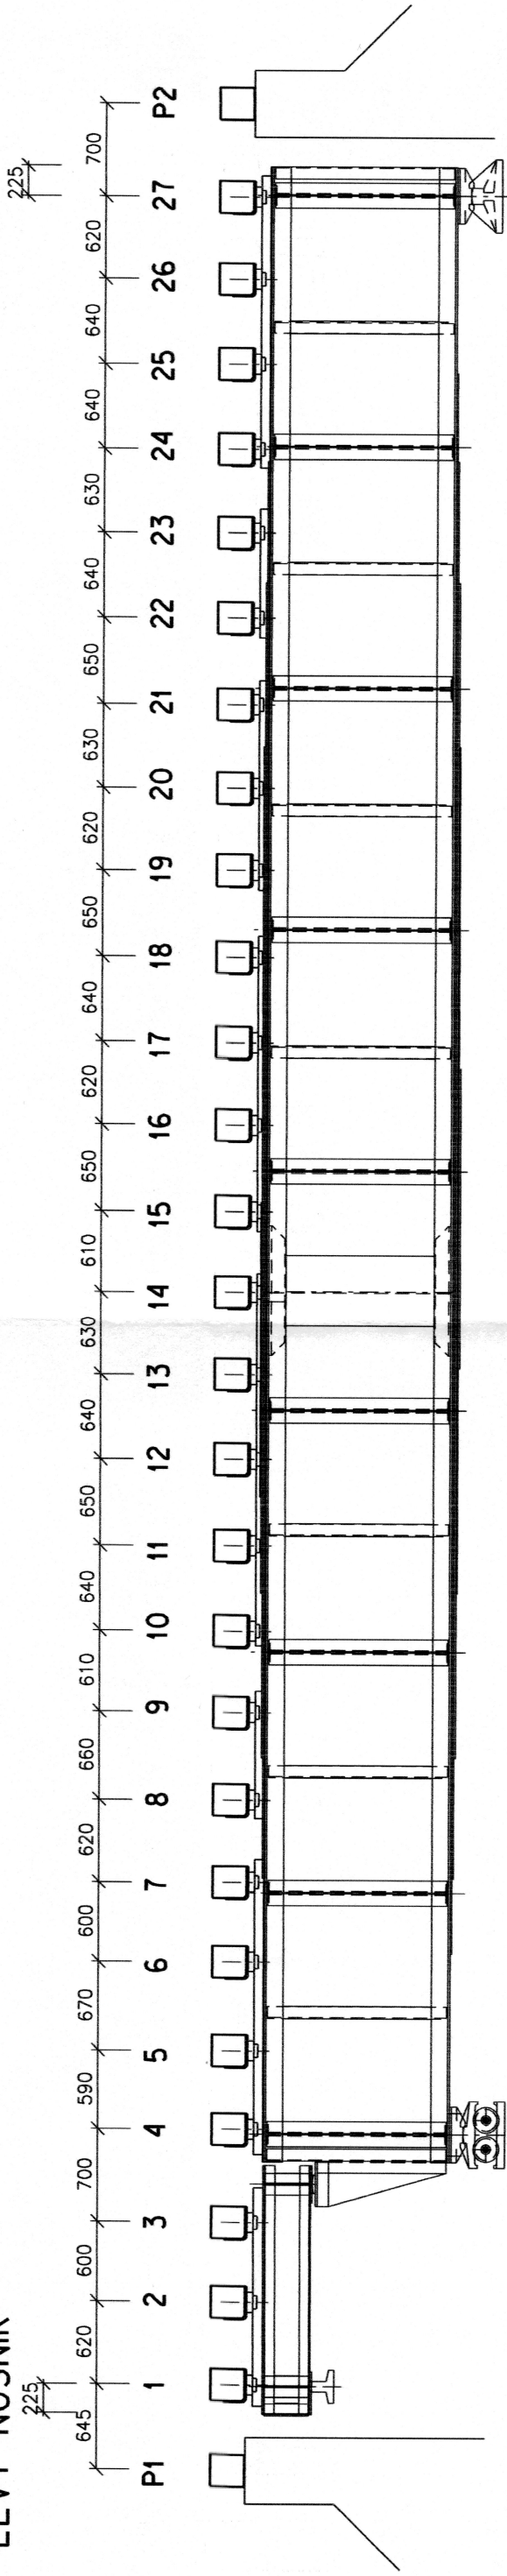

EXENTRICITA OSY KOLEJE

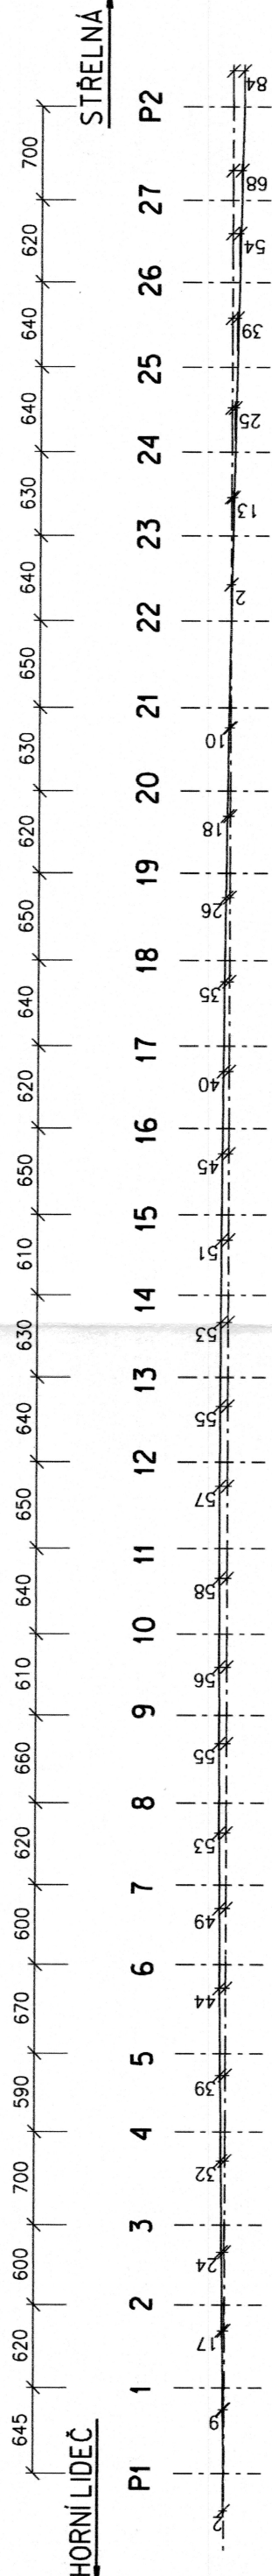

PRAVÝ NOSNÍK

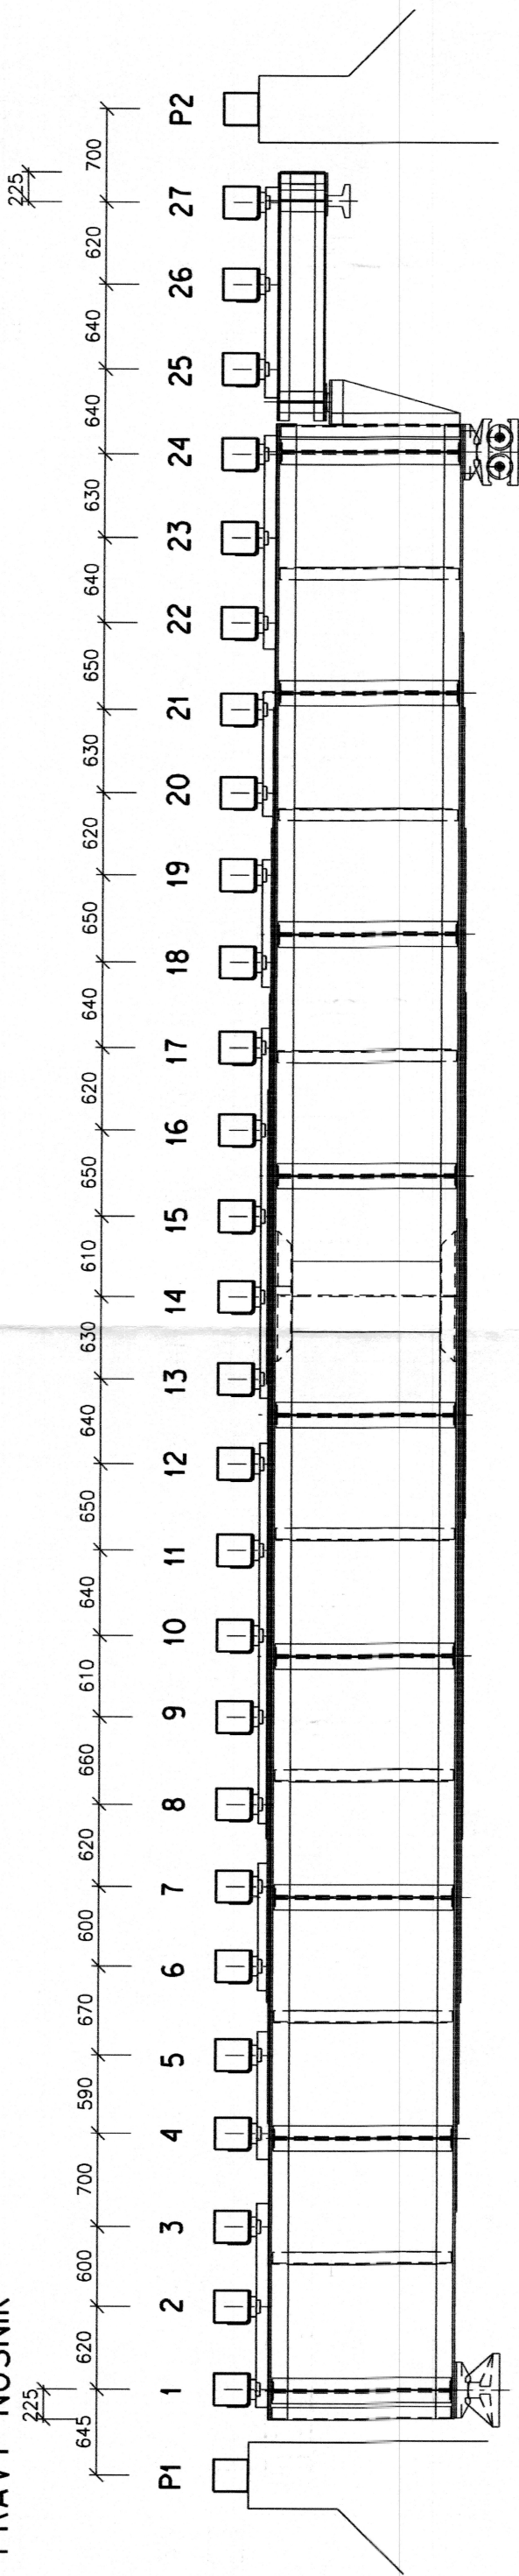

POZNÁMKA:
ČÍSLOVÁNÍ MOSTNIC A OZNAČENÍ VLEVO, VPRAVO
PROTI SMĚRU STANIČENÍ (SMĚR STŘELNÁ)

OBJEDNATEL:		STAMAKOCEL s.r.o. 9.května 385 751 03 Brodek u Přerova	
ODPOVĚDNÝ PROJ. OBJ., PS:	NAVRHL, VYPRACOVAL:	KONTROLOVAL:	
ING. Pavel KONEČNÝ	ING. Jan ŠEDIVÝ	ING. Pavel KONEČNÝ	
KRAJ:	OÚ s RP:	TÚ:	DÚ:
		ÚČEL	VÝR. DOKUMENTACE
		DATUM	06/2012
		FORMÁT	5x A4
		MĚŘÍTKO	1:50
		ČÁST	PŘÍL. 2
Rekonstrukce Střelenského tunelu, vč. kol.č.1 a 2 v km 22,480 - 23,610 a kol.č.1 v km 21,110 - 27,261 trati Horní Lideč - st.hr. SR		SO 01-19-11 st. hr. SR - Horní Lideč, železniční most ev. km 26,049	
OPRACOVÁNÍ MOSTNIC - ROZDĚLENÍ MOSTNIC			